

TEKENINGEN T.B.V. OMGEVINGSVERGUNNING
PLAATSING DAKKAPEL OP ADRES:

MERELSTRAAT 25 2333XK LEIDEN

SITUATIE
SCHAAL 1:500



KADASTRAAL BEKEND
kadastrale gemeente: LEIDEN
sectie: R
perceelnummer: 793



FOTO DAKVLAK
BESTAANDE SITUATIE

Behoort bij beschikking van
Burgemeester en Wethouders
van Leiden

Z/23/3529247




*tekening is uitsluitend bestemd t.b.v. de
omgevingsvergunningaanvraag, niet te gebruiken als
uitvoeringstekening!*

*maatvoering en bestaande constructies voor uitvoering
i.h.w. te controleren*


*evt. privaatrechtelijke belemmeringen t.g.v. het
bouwplan zijn ter inventarisatie door en voor
verantwoordelijkheid van de opdrachtgever*

*constructieve aanpassingen volgens tekening en
berekening van constructeur*



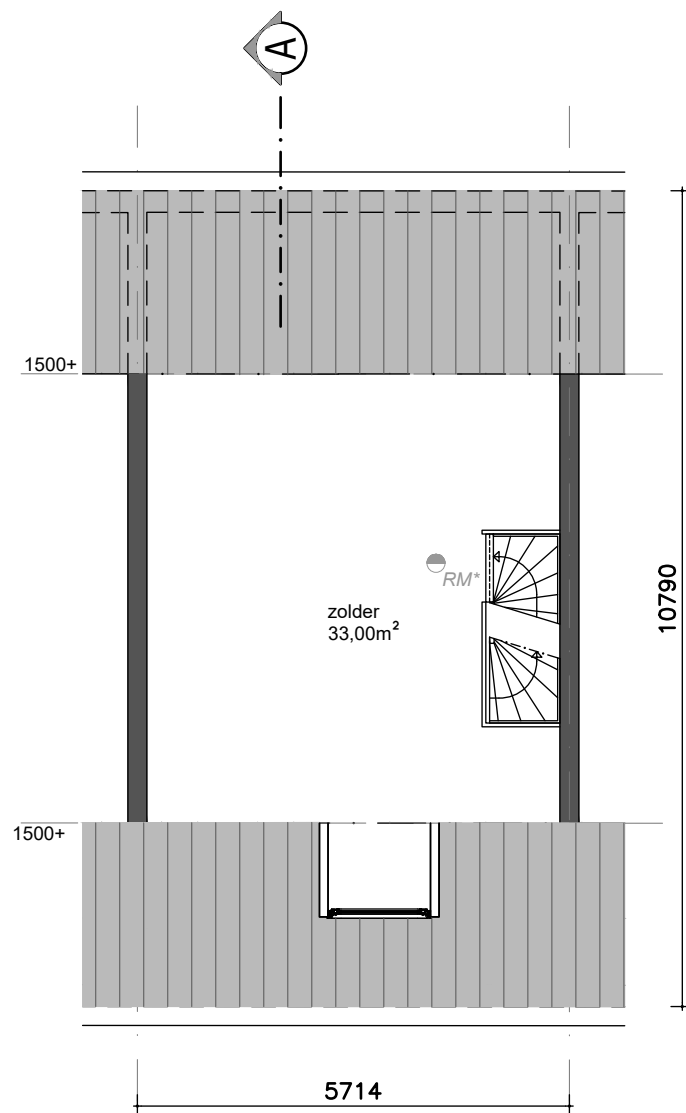


PLATTEGROND BESTAAND
SCHAAL 1:100

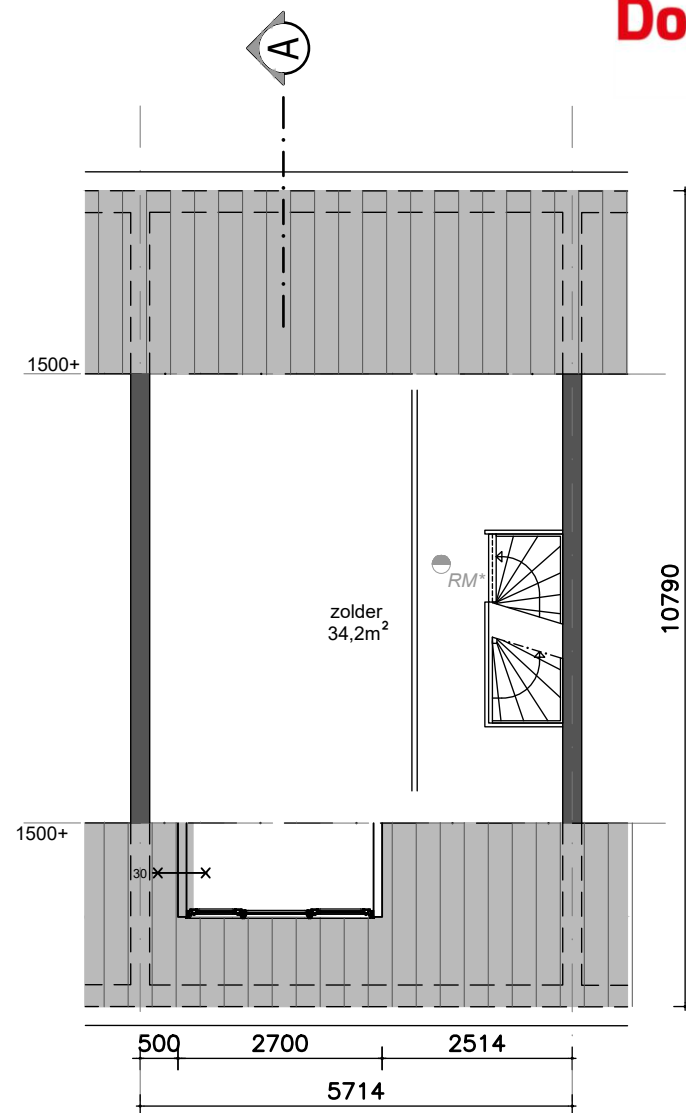

*rookmelder geschakeld uitvoeren met bestaande rookmelders en voorzien van back/up batterij rookmelders conform NEN 2555 in iedere verkeersr.

NB.:
maatvoering i.h.w. te controleren i.v.m. bestaande bouw


PLATTEGROND GEWIJZIGD

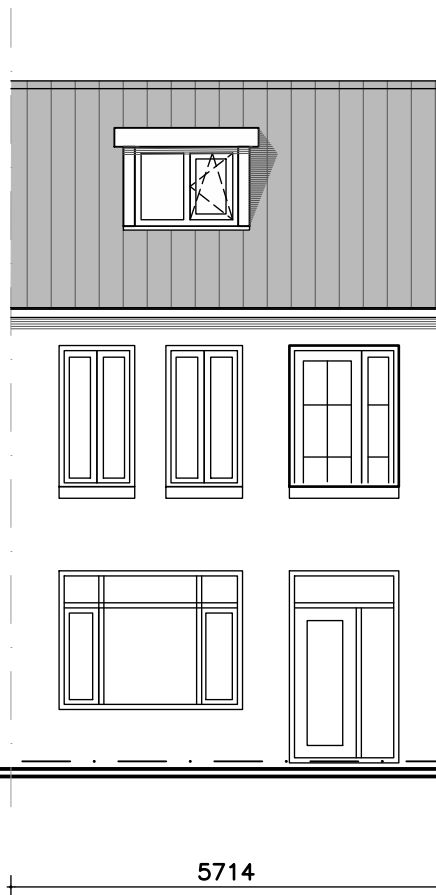

VOORGEVEL BESTAAND
SCHAAL 1:100



VOORGEVEL GEWIJZIGD

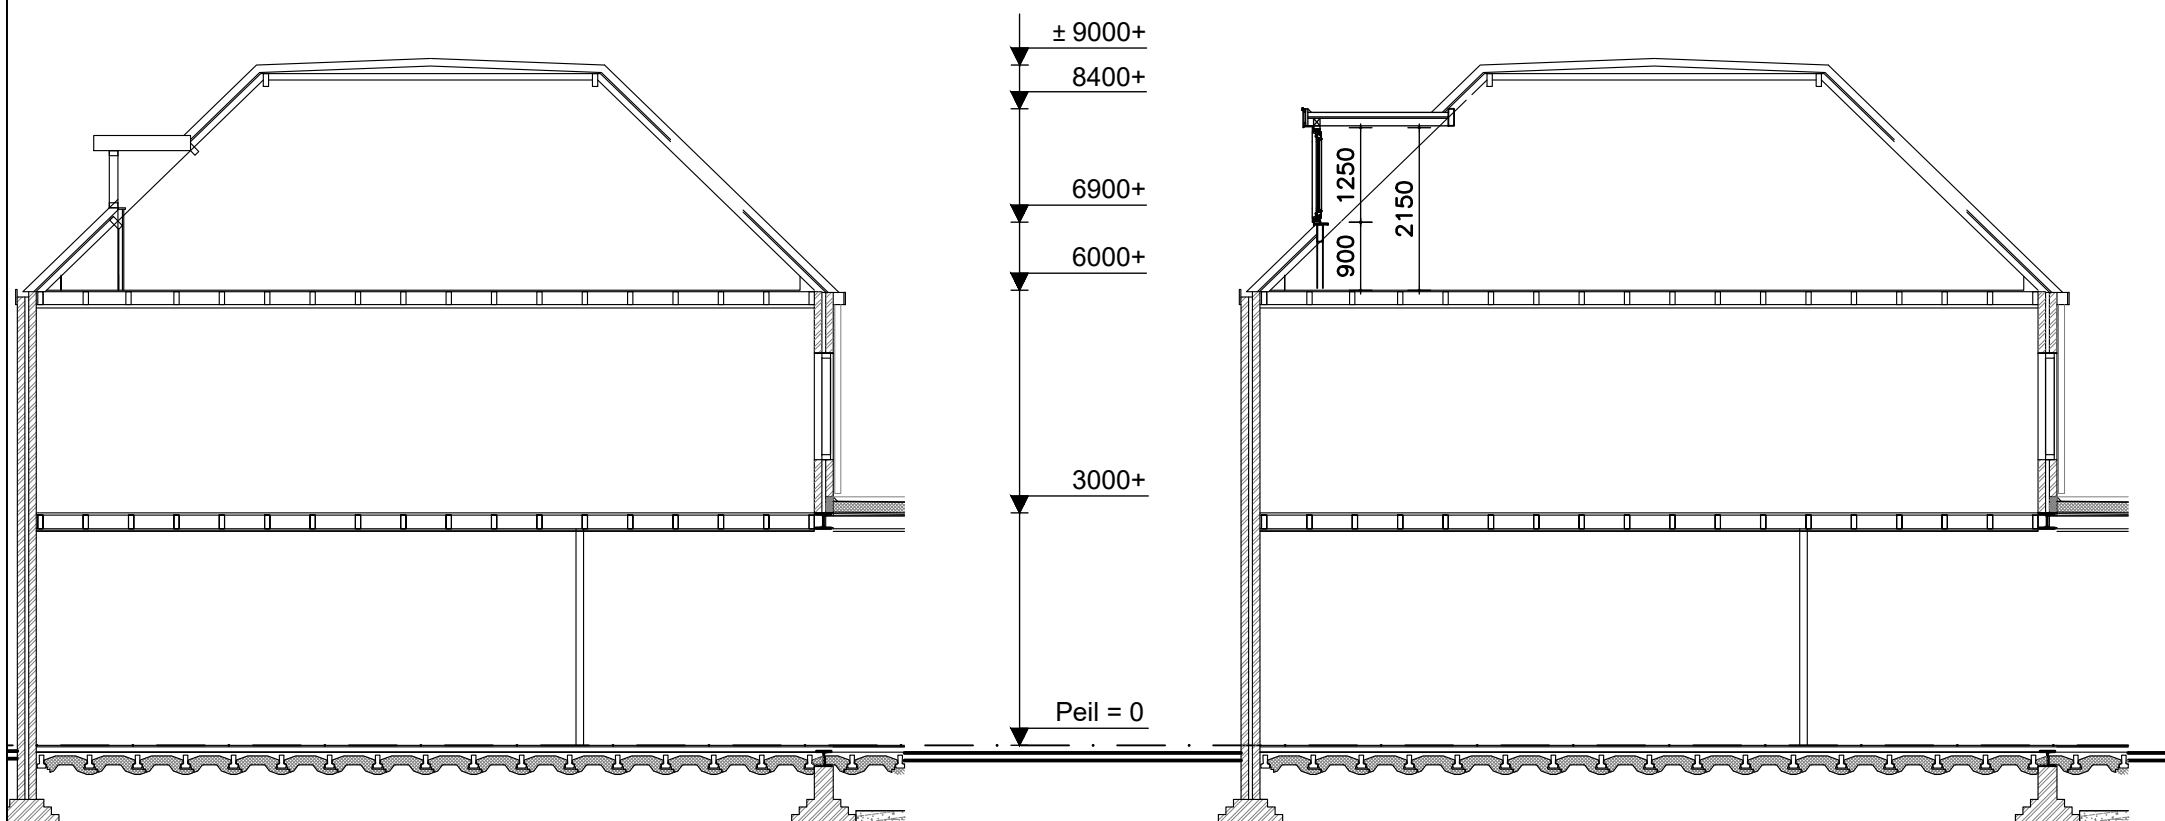

DOORSNEDE BESTAAND
SCHAAL 1:100

DOORSNEDE GEWIJZIGD

KOZIJN

kunststof kozijn

draai-/valraam

RAL 9016

HR++ beglazing

vesterbank MDF, 18mm


15 ponds lood

houten ligger

PU-schuim

dakpannen

isolatie
bestaand

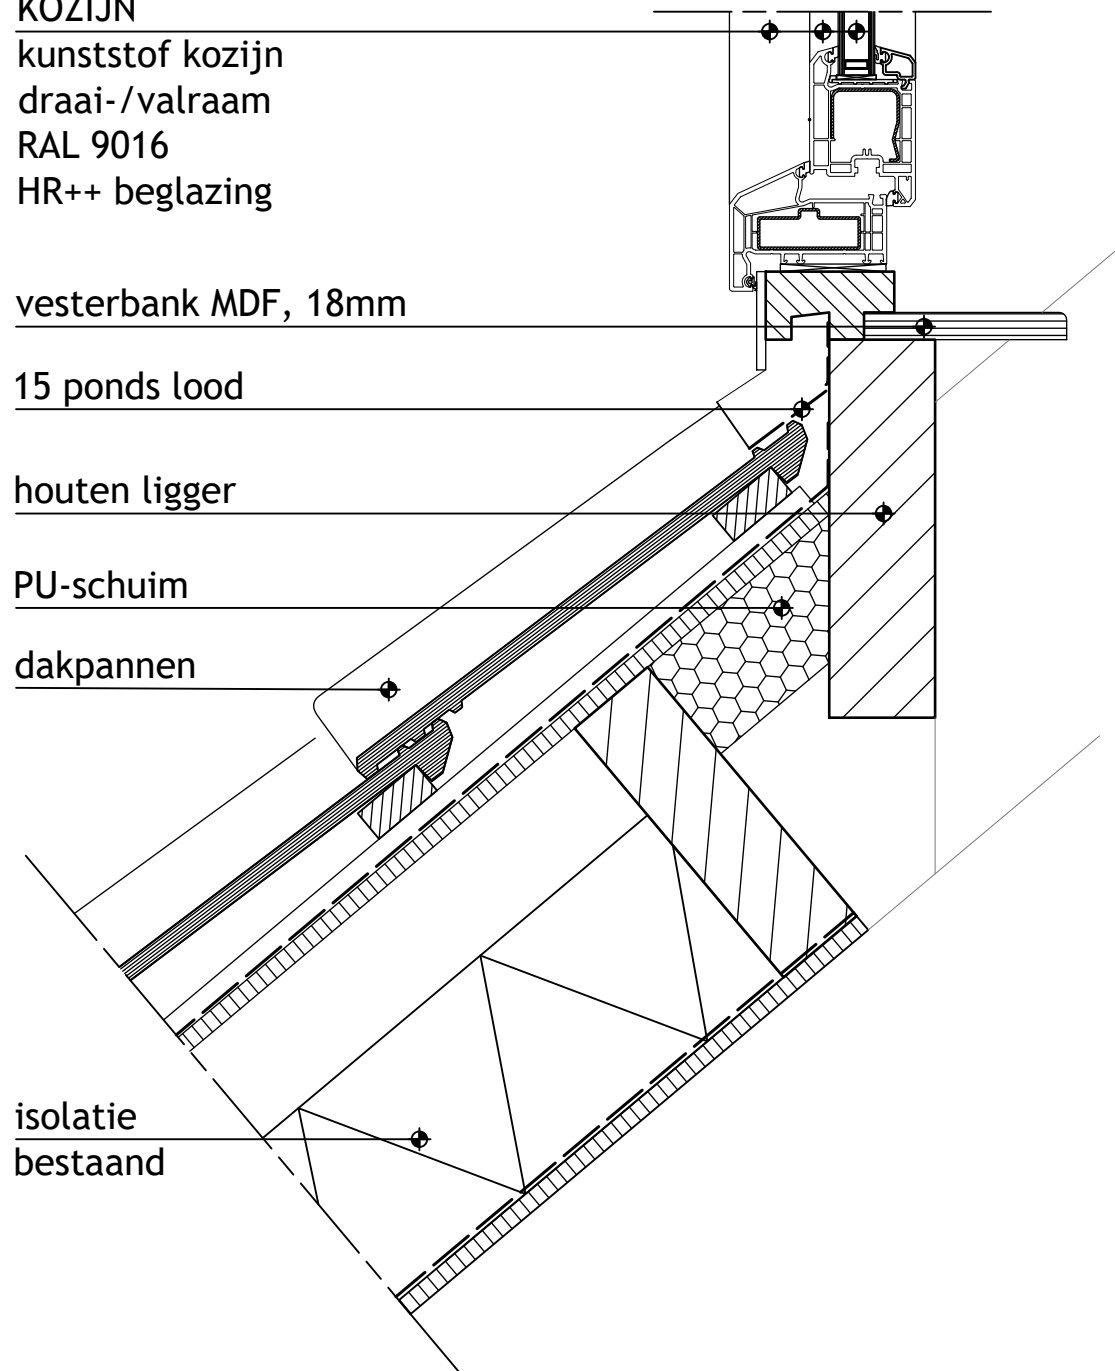

PRINCIPE DETAIL 01
SCHAAL 1:5

DAKELEMENT DAKKAPEL

bitumineuze dakbedekking

isolatie $rc=6,3$

dampremmende folie

underlaymuntplaat 19 mm

dak balklaag

alu daklijst

trespa boeideel

285mm hoog

RAL 9016

isolatie


KOZIJN

kunststof kozijn

draai-/valraam

RAL 9016

HR++ beglazing

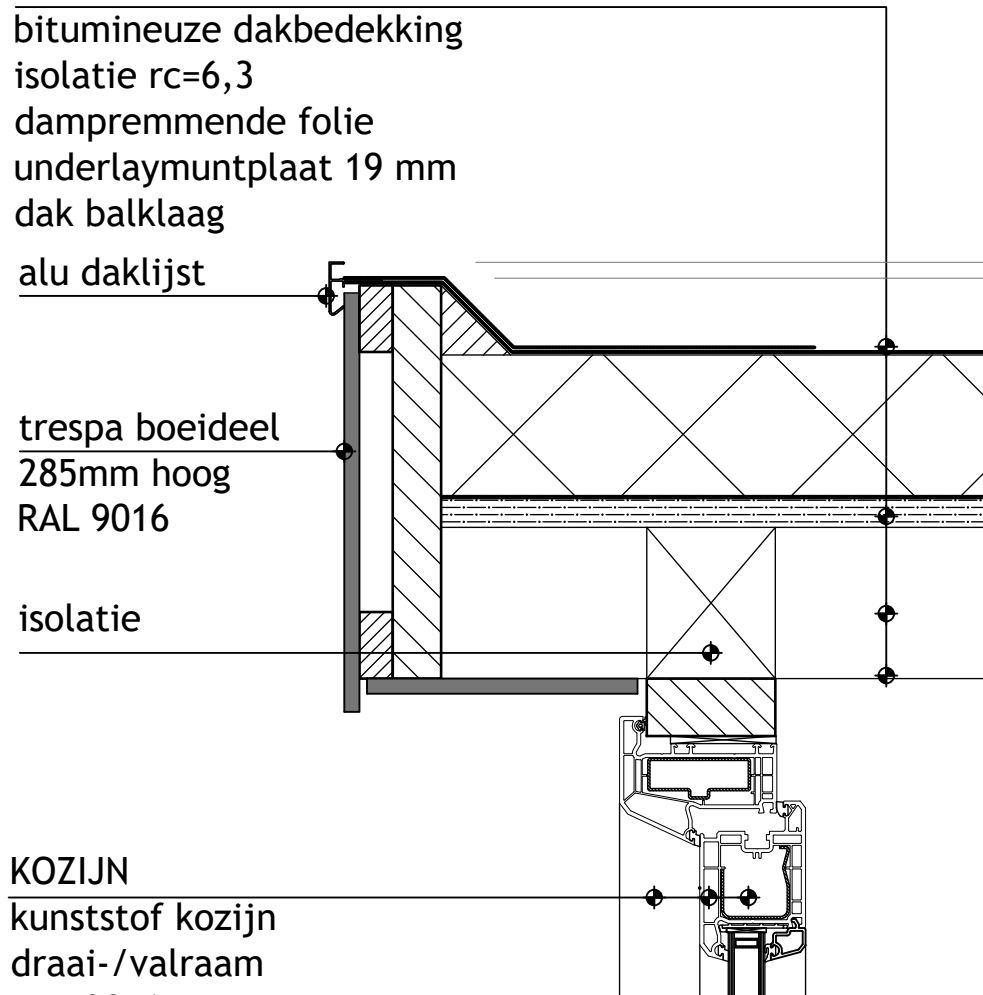

PRINCIPE DETAIL 02


SCHAAL 1:5

dakpannen


PU-schuim, tegen stuifsnieuw

mastiek

bitum dakbedekking

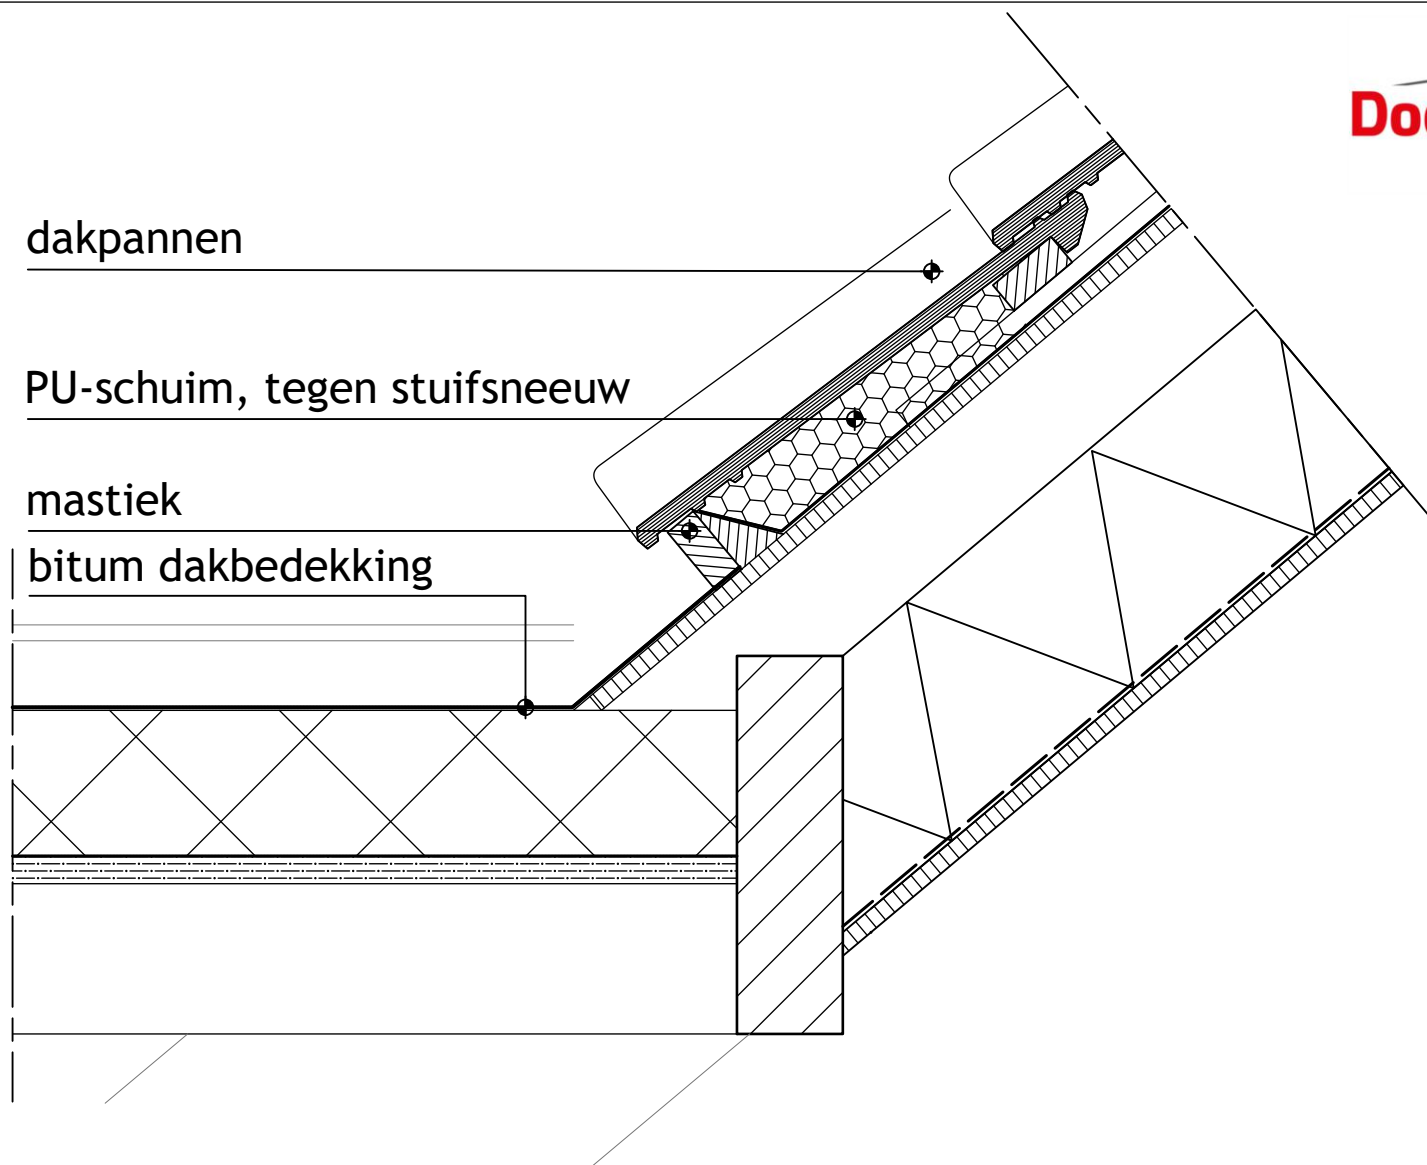

PRINCIPE DETAIL 03
SCHAAL 1:5

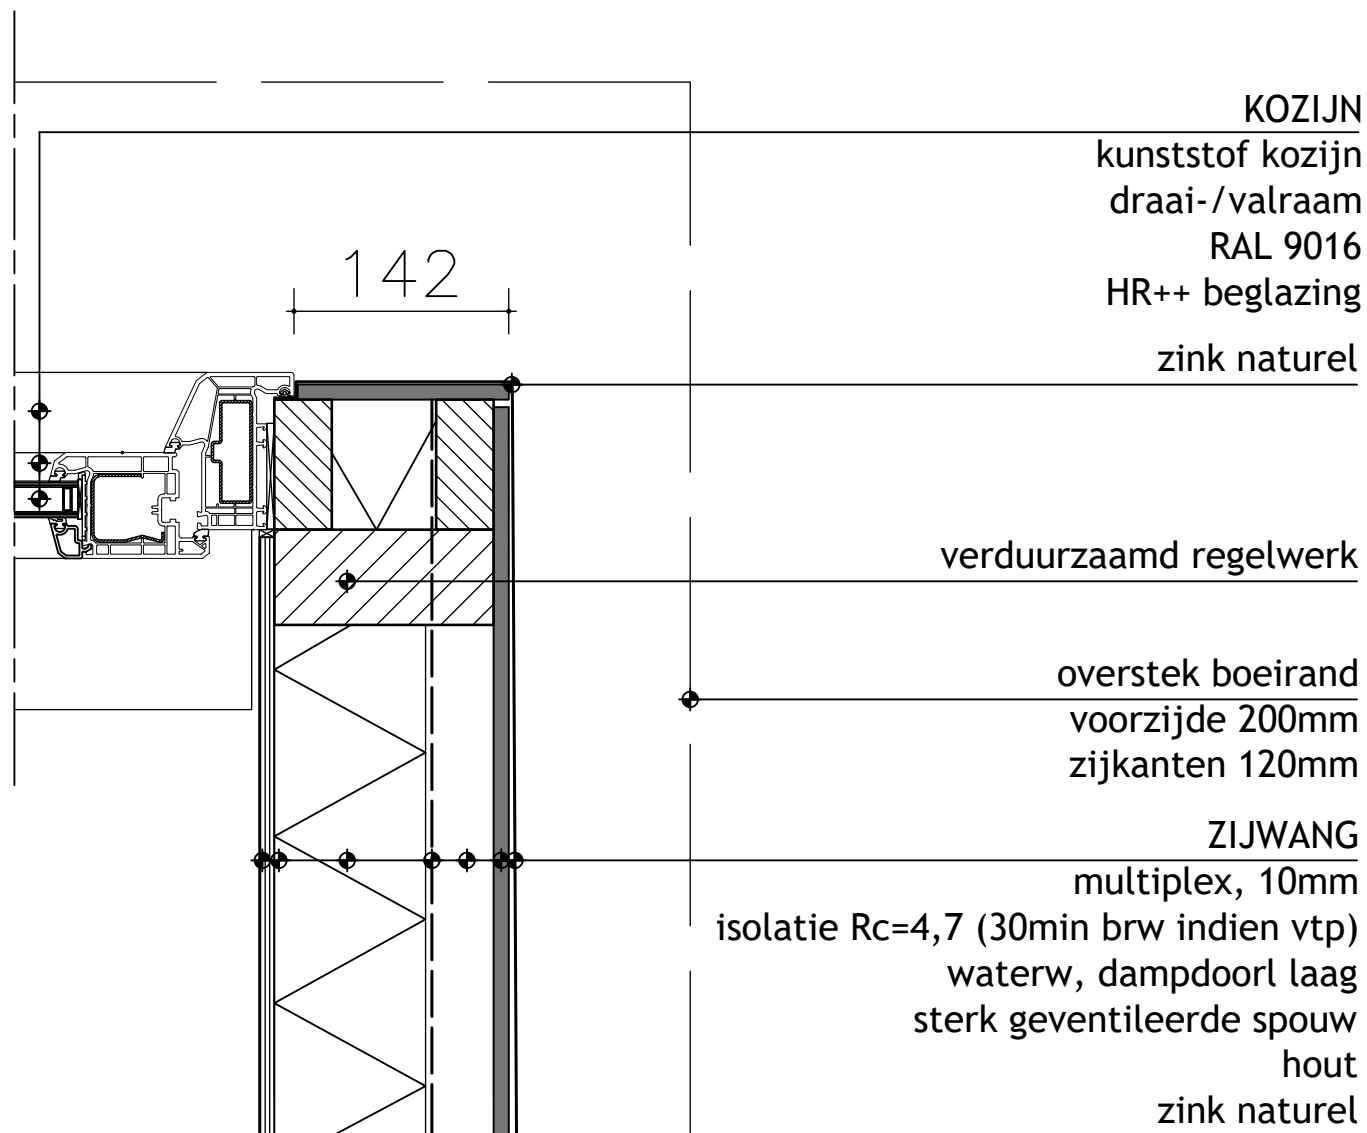

PRINCIPE DETAIL 04
SCHAAL 1:5


ZIJWANG

multiplex, 10mm
 isolatie Rc=4,7 (30min brw indien vtp)
 waterw, dampdoorl laag
 sterk geventileerde spouw
 hout
 zink naturel

15 ponds lood

isolatie

houten slaper

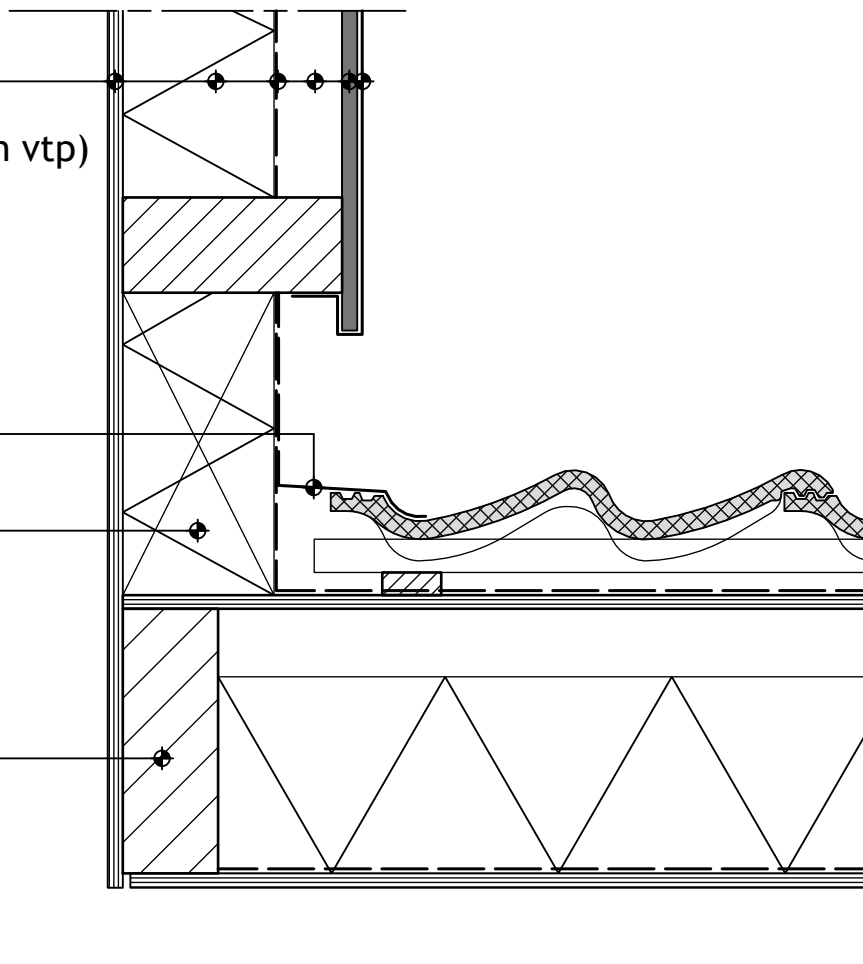

PRINCIPE DETAIL 05
 SCHAAL 1:5