


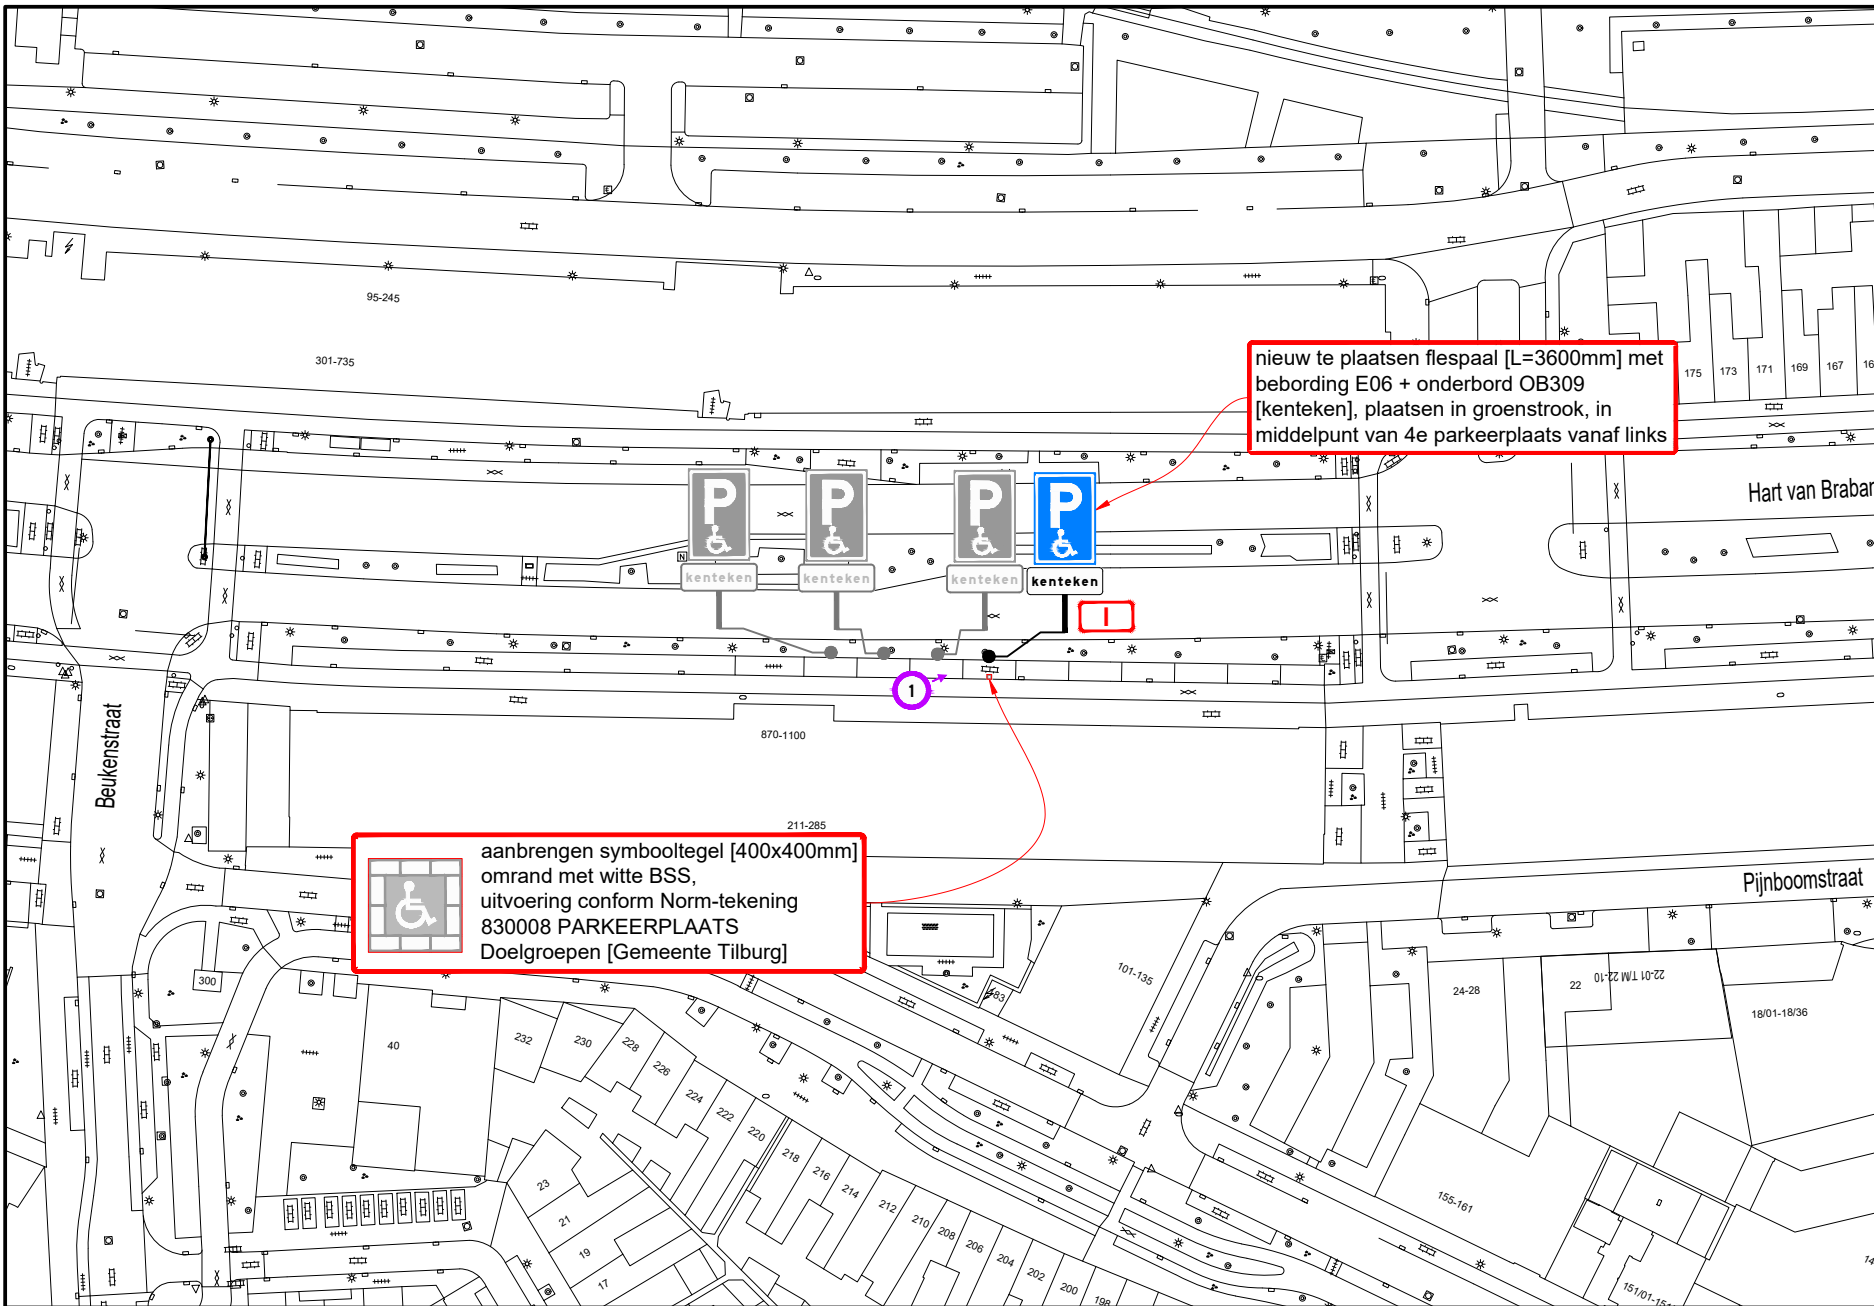

B

B



A

### Hoeeelhedenstaat

- nieuw:
  - 1x flespaal [L=3600mm] + E06-bord + onderbord OB309 [kenteken]; type I
  - 1x symbooltegel GPP, 40x40x8 cm
  - 10x BSS wit, 21x10x8 cm


verplaatsen:

-

verwijderen:

-

### Locatie

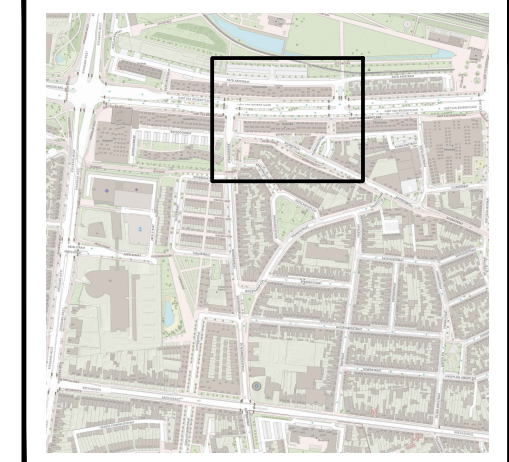

### Legenda



afmetingen standaard RVV-bebording

afmetingen	standaard	RVV-bebording	type bord				
			I	II	III		
vormgeving bord	maat	rond	diameter	400	600	800	1000
		driehoek	zijde	500	700	900	1100
vierkant	zijde	rechthoek	breedte	400	600	800	1000
		rechthoek	hoogte	300	400	600	800
achthoek	hoogte			450	600	900	1200
				X	700	900	X

maten in mm

- plaatsing RVV-bebording
- hoogte onderkant bebording ten opzichte van verharding bedraagt minimaal 2,20 m
  - bebording bevestigen op flespaal, tenzij anders vermeld



www.vevon.nl  
Tel: 013-2132202



**GPP Hart van Brabantlaan 1074 te Tilburg**  
Permanente verkeersmaatregelen

opdrachtgever:		
getekend:	W. Vaartjes	25-07-23
gecontroleerd:	P. Kraan	25-07-23
vrijgegeven:	M. Jacobs	25-07-23
versie:	v 1.0 - DEFINITIEF	
schaal:	1:1000	formaat: A3

tekeningnummer: **202315604-175**

Niets van deze tekening mag worden vervoerdigd en/of openbaar gemaakt d.m.v. druk, fotokopie, microfilm of op welke andere wijze ook, zonder voorafgaande schriftelijke toestemming van Vevon B.V., noch zonder de afgeleverde tekening te vernietigen. Het is vervaardigd door Vevon B.V. op 25-07-2023. Tekening: GPP Hart van Brabantlaan 1074 te Tilburg