




B

B

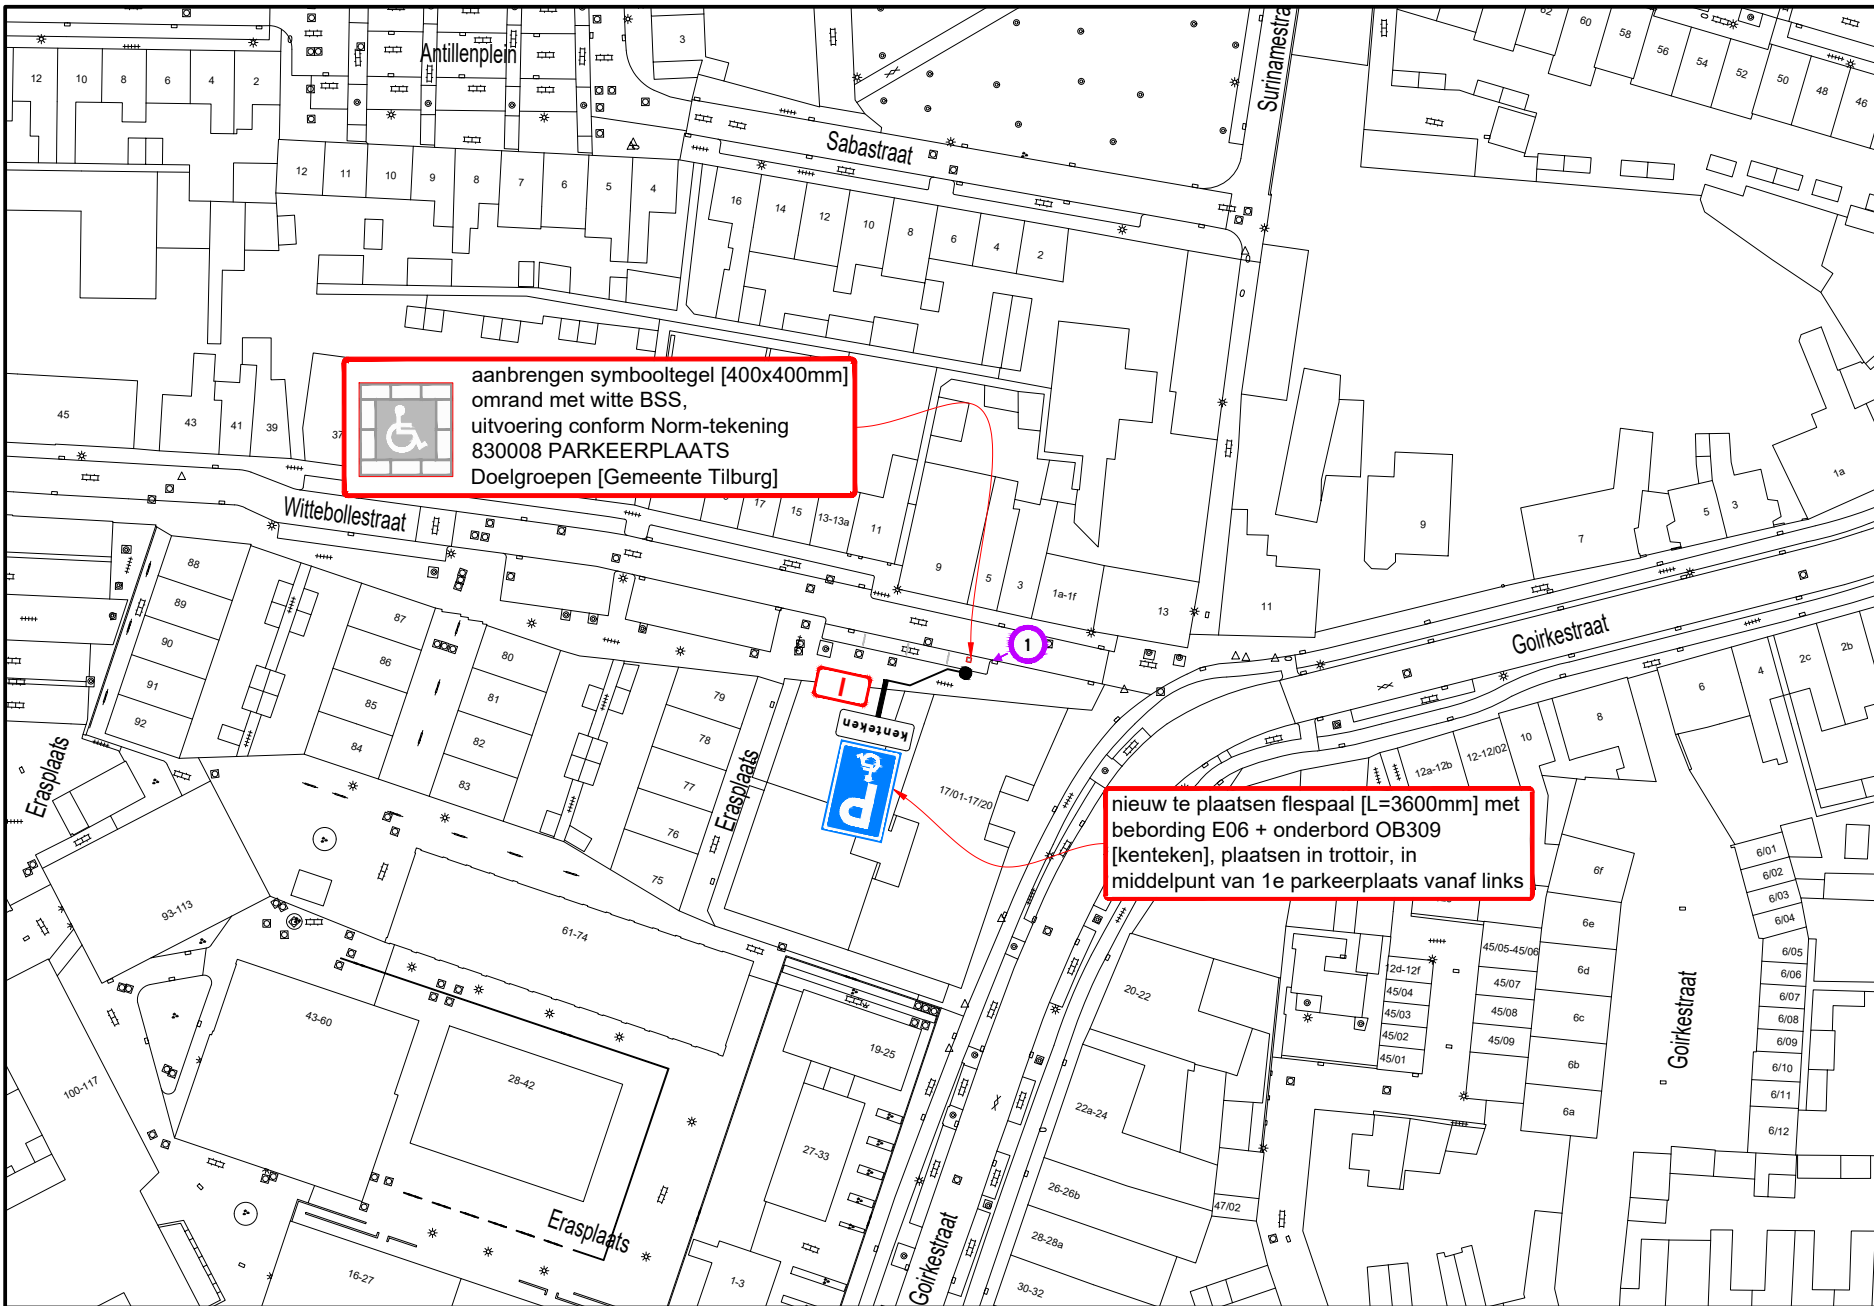

A

Hoeveelhedenstaat

- nieuw:
- 1x flespaal [L=3600mm] + E06-bord + onderbord OB309 [kenteken]; type I
- 1x symbooltegel GPP, 40x40x8 cm
- 10x BSS wit, 21x10x8 cm


verplaatsen:

-

verwijderen:

-

Locatie

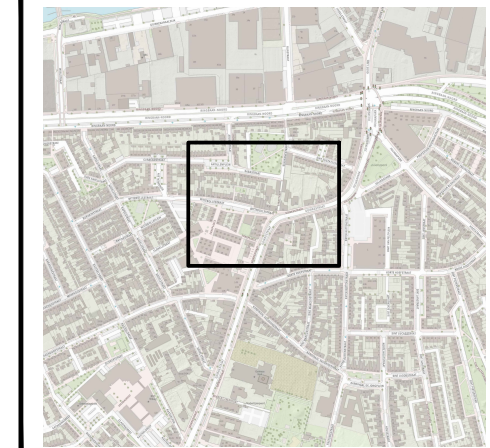

Legenda



afmetingen standaard RVV-bebording

afmetingen	standaard	type bord				
			I	II	III	IV
vormgeving bord	maat		400	600	800	1000
	diameter		400	600	800	1100
driehoek	zijde		500	700	900	1100
	zijde		400	600	800	1000
vierkant	zijde		300	400	600	800
	breedte		450	600	900	1200
rechthoek	hoogte		X	700	900	X
	hoogte					

maten in mm

- plaatsing RVV-bebording
- hoogte onderkant bebording ten opzichte van verharding bedraagt minimaal 2,20 m
 - bebording bevestigen op flespaal, tenzij anders vermeld



www.vevon.nl

Tel: 013-2132202



opdrachtgever:



GPP Wittebollestraat 3 te Tilburg

Permanente verkeersmaatregelen

getekend: W. Vaartjes 27-07-23

gecontroleerd: P. Kraan 27-07-23

vrijgegeven: M. Jacobs 27-07-23

versie: v 1.0 - DEFINITIEF

schaal: 1:1000 formaat: A3

© Vevon B.V.

tekeningnummer: 202315604-180

Niets van deze tekening mag worden vervoerdigd en/of openbaar gemaakt d.m.v. druk, fotokopie, microfilm of op welke andere wijze ook, zonder voorafgaande schriftelijke toestemming van Vevon B.V., noch zonder de schriftelijke toestemming van de opdrachtgever.