


**Hoeveelhedenstaat**

- nieuw:
- 1x flespaal [L=3900mm] + E06-bord + onderbord OB309 [kenteken] + onderbord OB504 [alleen linker pijl]; type I
  - 1x symbooltegel GPP, 40x40x8 cm
  - 18x BSS wit, 21x10x8 cm
- verplaatsen:
- 
- verwijderen:
- 

**Locatie**

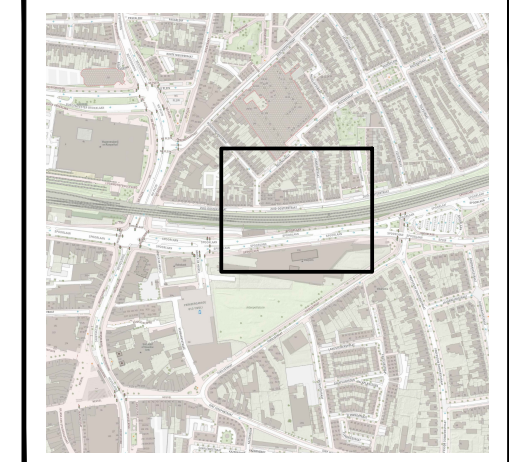

**Legenda**

orientatie

afmetingen standaard RVV-bebording


afmetingen	standaard	RVV-bebording	type bord
vormgeving bord	maat	□	□
		□	□
rond	diameter	400	600 800 1000
	driehoek	zijde	500
vierkant	zijde	400	600 800 1000
	rechthoek	breedte	300
achthoek	hoogte	450	600 900 1200
	maten in mm	hoogte	X

plaatsing RVV-bebording

- hoogte onderkant bebording ten opzichte van verharding bedraagt minimaal 2,20 m
- bebording bevestigen op flespaal, tenzij anders vermeld

B

B

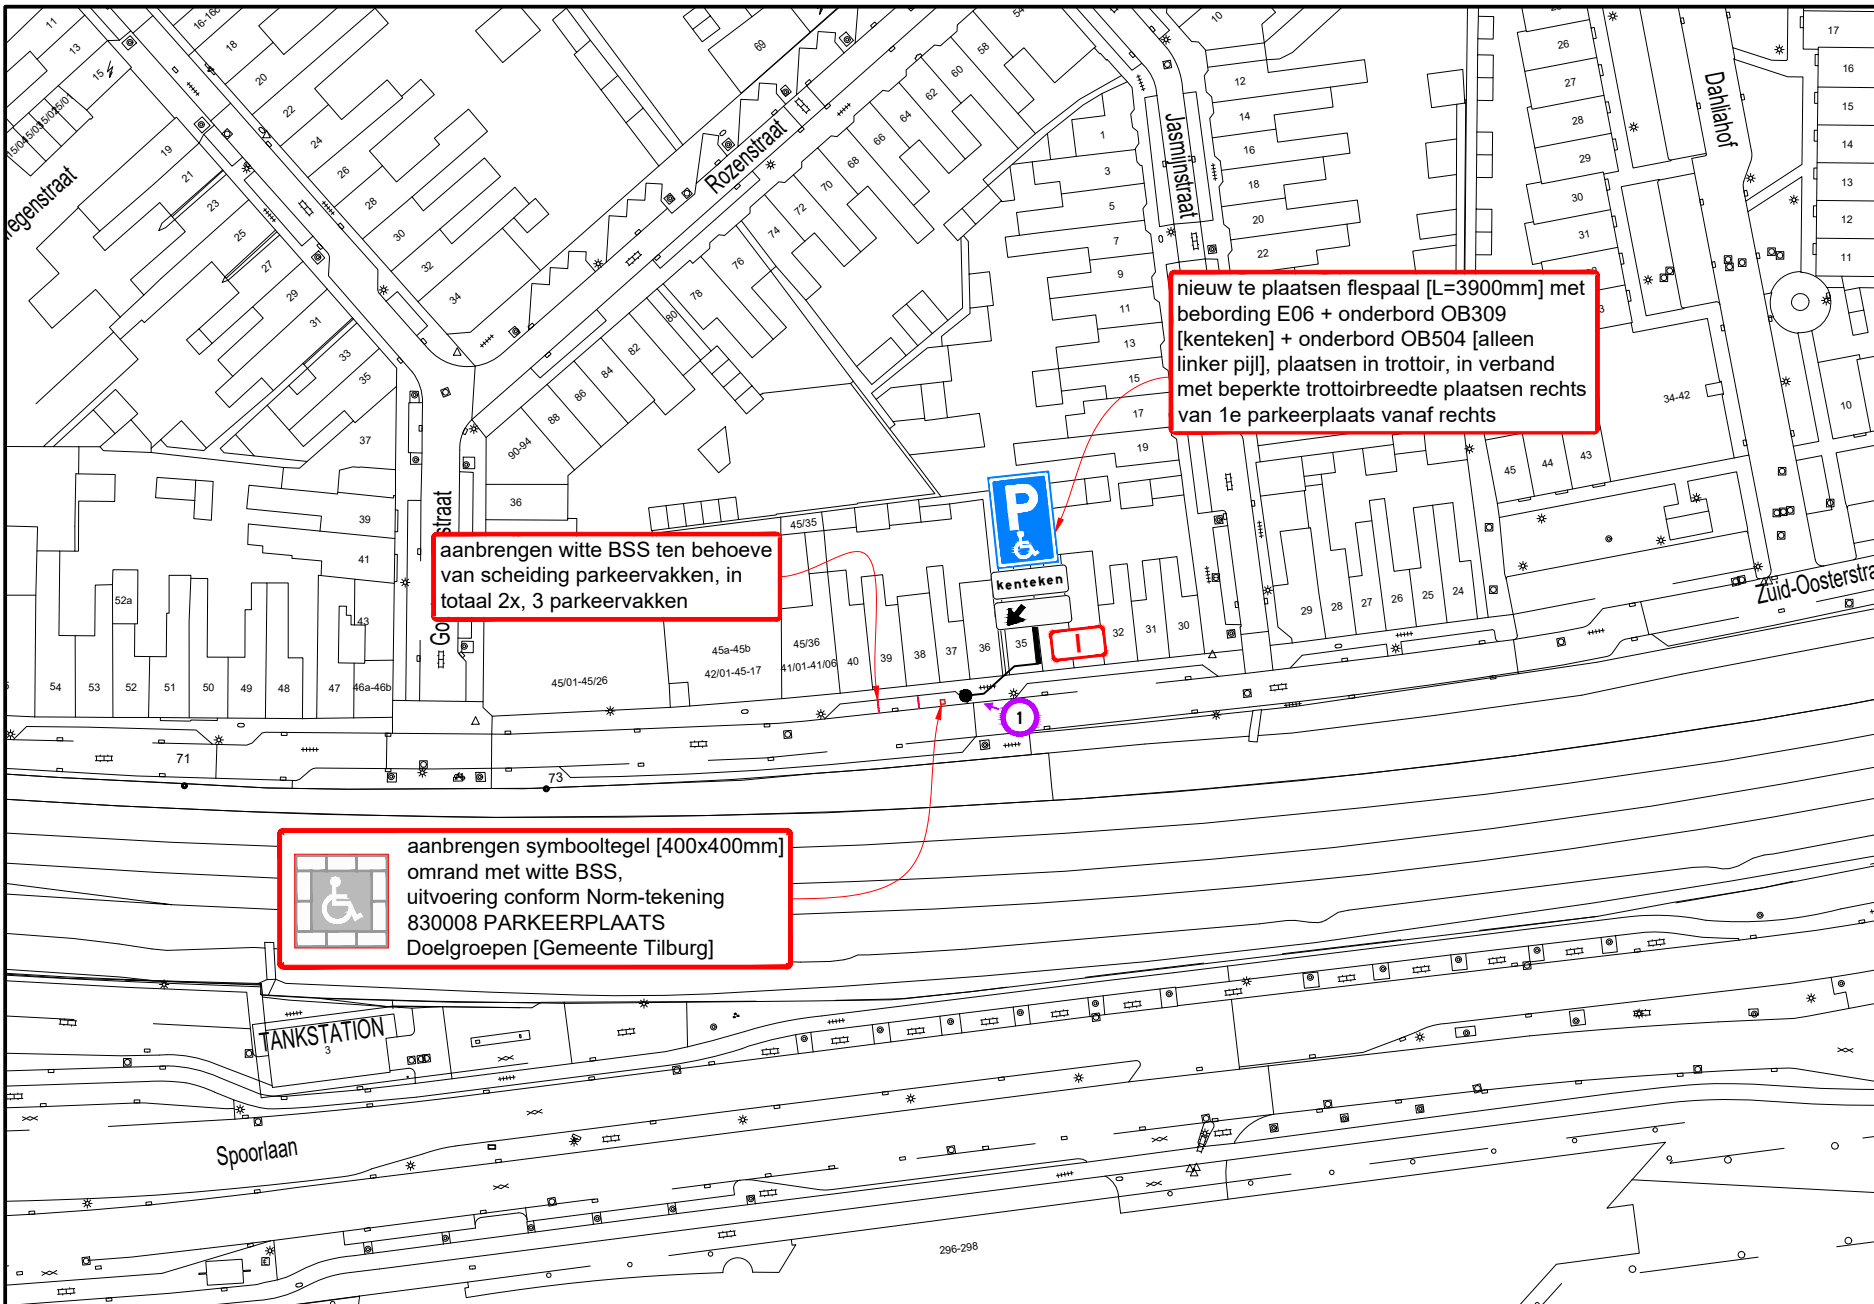

A



www.vevon.nl  
Tet: 013-2132202



**GPP Zuid-Oosterstraat 38 te Tilburg**  
Permanente verkeersmaatregelen

opdrachtgever:	GEMEENTE TILBURG	
getekend:	W. Vaartjes	27-07-23
gecontroleerd:	P. Kraan	27-07-23
vrijgegeven:	M. Jacobs	27-07-23
versie:	v 1.0 - DEFINITIEF	
schaal:	1:1000	formaat: A3

tekeningnummer: **202315604-181**

Niets van deze tekening mag worden vervoerdigd en/of openbaar gemaakt d.m.v. druk, fotokopie, microfilm of op welke andere wijze ook, zonder voorafgaande schriftelijke toestemming van Vevon B.V., noch zonder de schriftelijke toestemming worden gebruikt voor enig ander werk dan waarvoor het is vervaardigd.