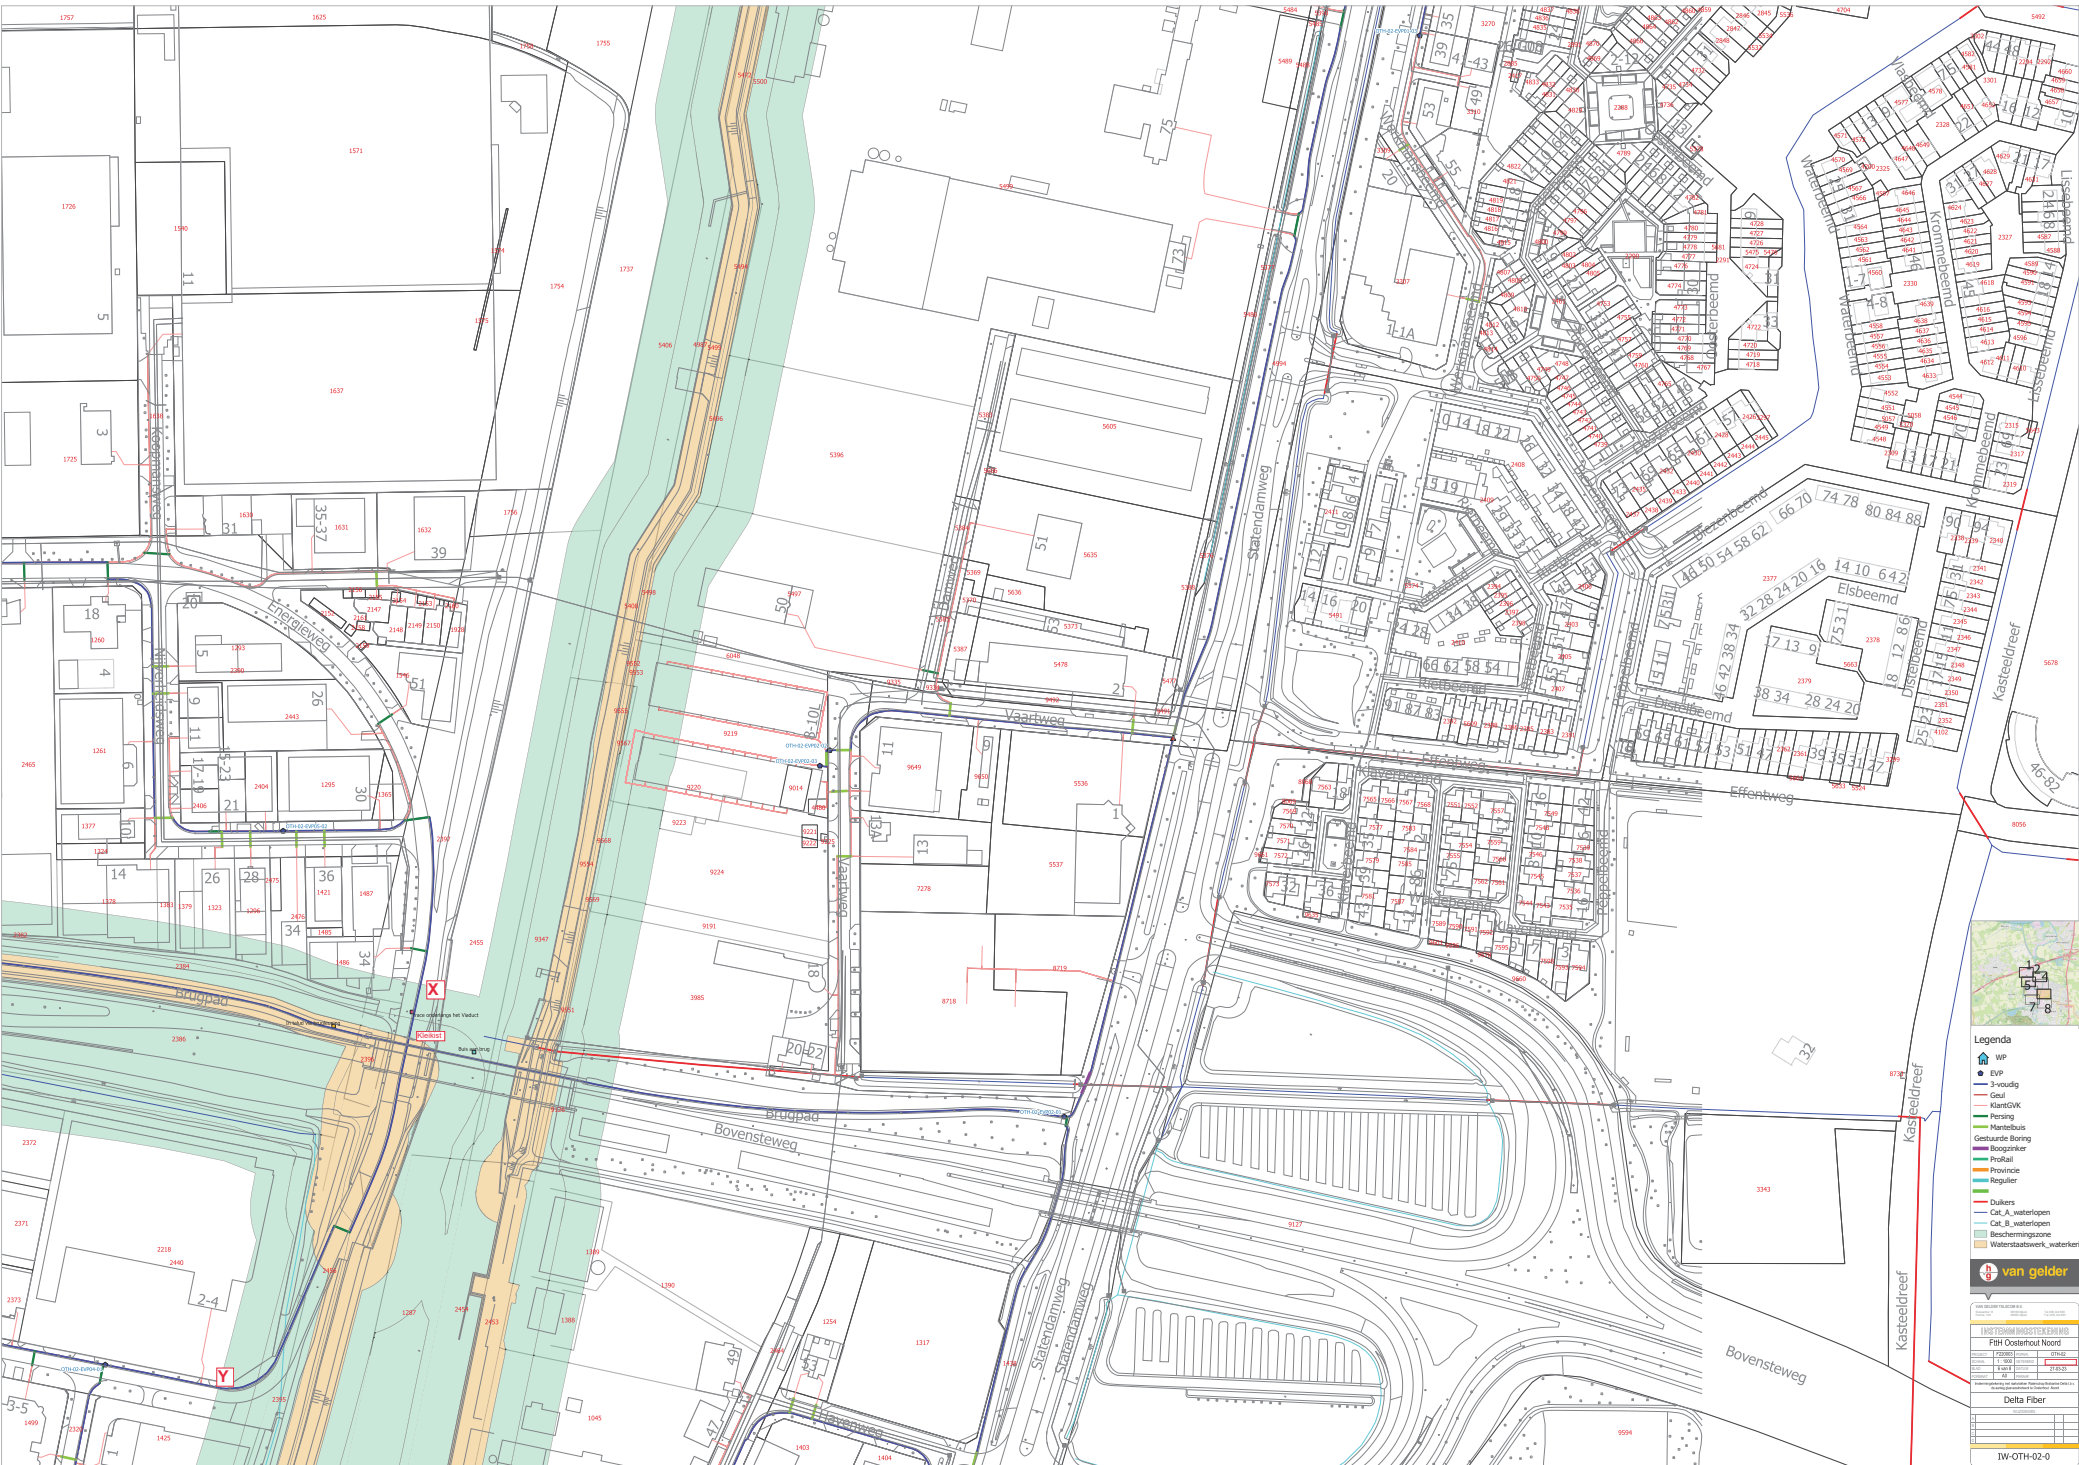


- Legenda**
- BNP
 - 3-voudig
 - Geal
 - Kasteeldreef
 - Persing
 - Hantebus
 - Gedeelte Boring
 - Boringen
 - ProRail
 - ProRail
 - Regular
 - Duikers
 - Cat_A waterpijpen
 - Cat_B waterpijpen
 - Beschermingszone
 - Waterdichtwerk, waterloot

van gelder

FIH Oudshoof Noord

Delta Fiber

IW-OTH-02-0