


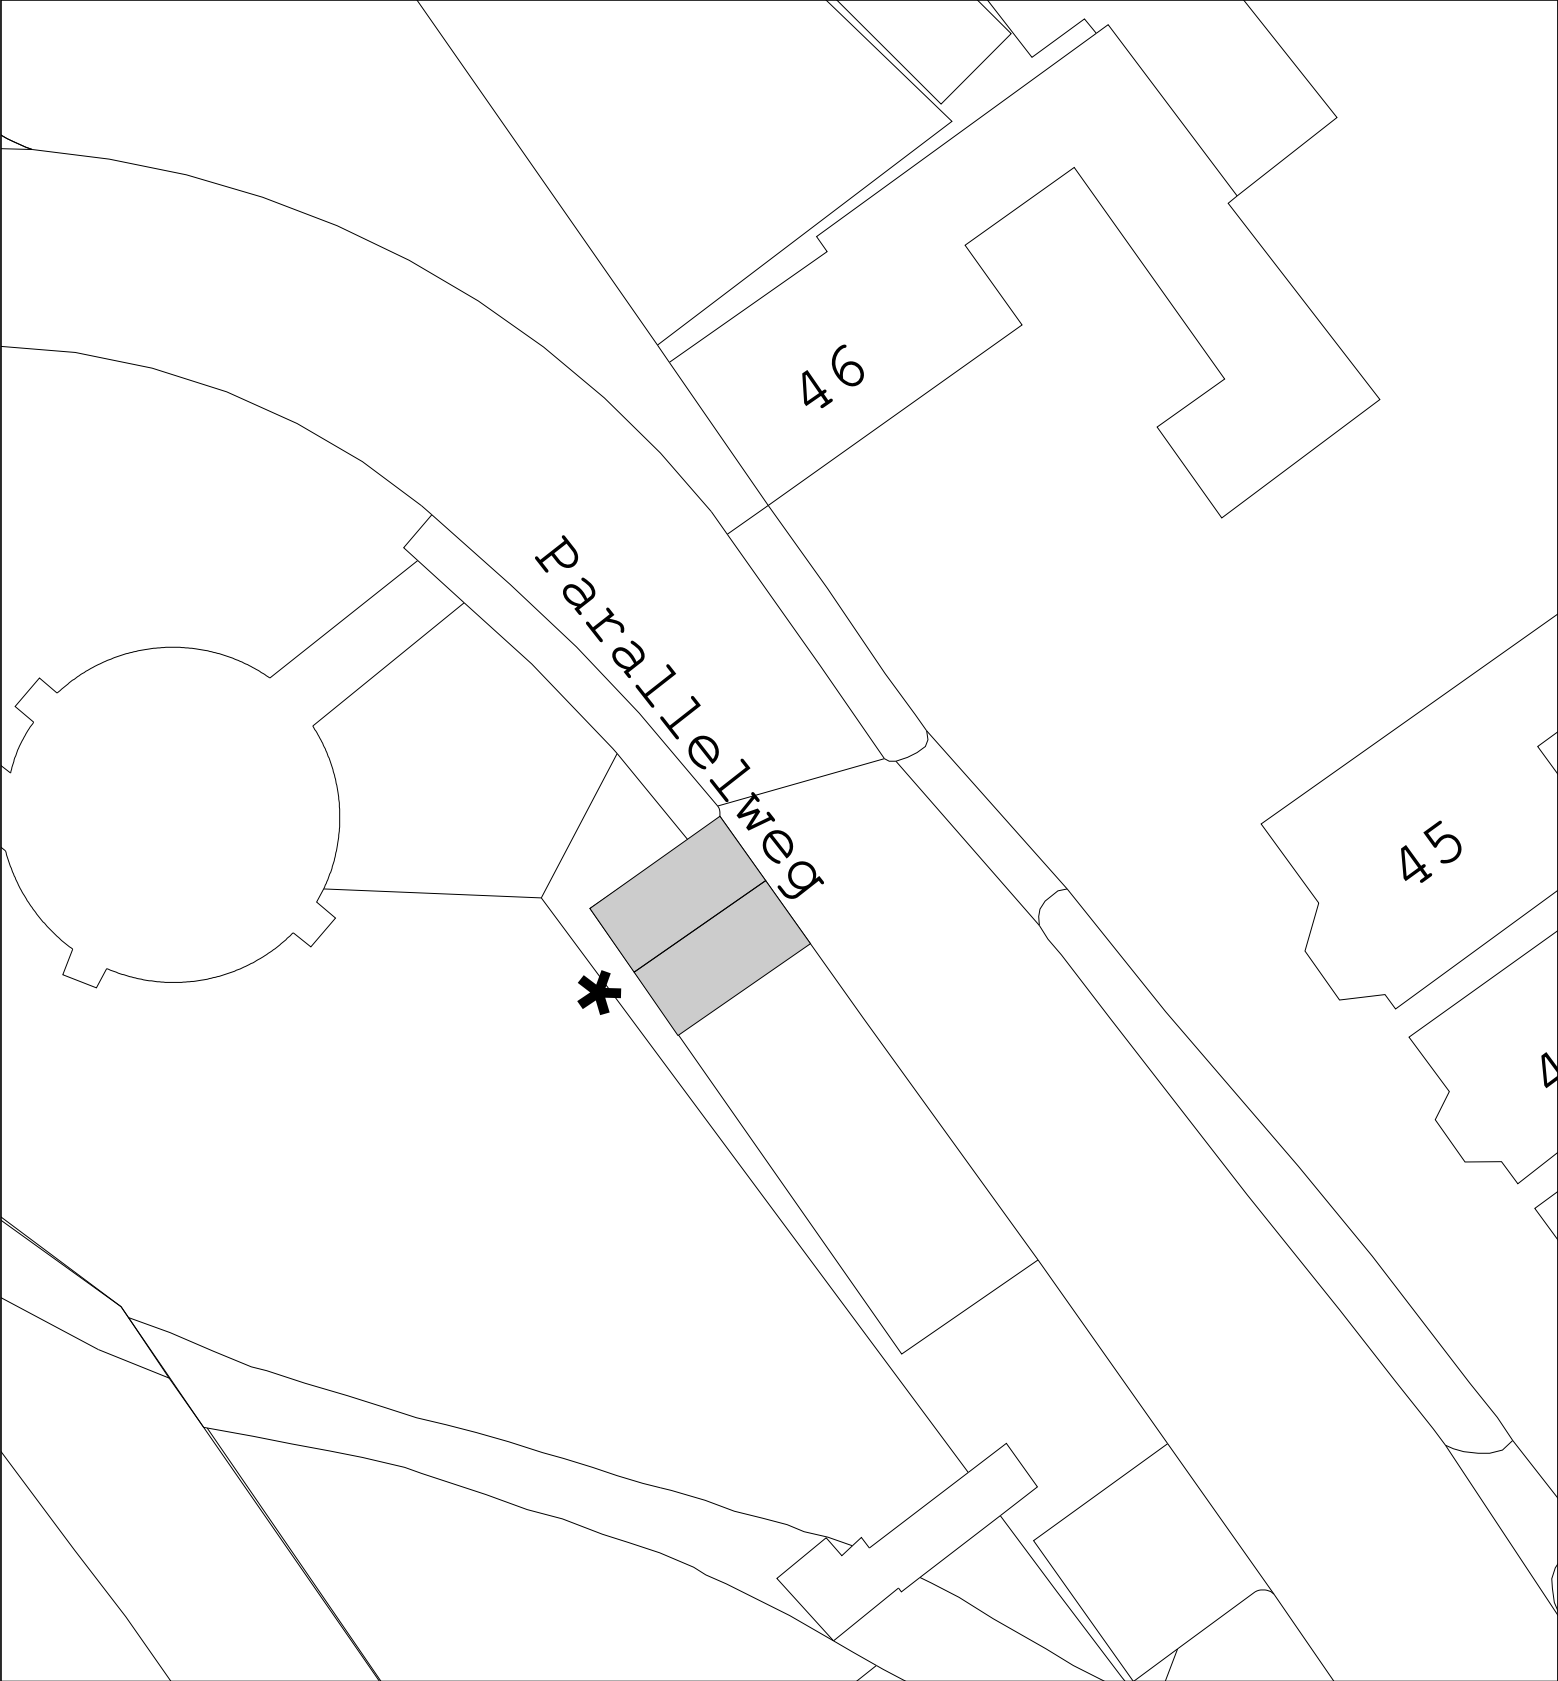

VERKEERSBESLUIT

twee parkeerplaatsen aanwijzen voor opladen elektrische voertuigen

	gebied waar besluit betrekking op heeft	Tekeningnummer D.23.1675004	
		Schaal: 1 : 250	
	* bord E4 volgens RVV 1990 voorzien van onderbord opladen elektrische voertuigen		
Locatie:	tegenover parallelweg 46 te Heerenveen	Tekenaar: E. Kemerink	Datum: 13-07-2023