

Gebouwen






- A bedrijfswooning/ werkplaats/ berging
- B stal 34.775 st. opfokkenners E 1.14
- C stal 34.775st. opfokkenners E 1.14
- D werktuigenberging / werkplaats

Renvooi aan- en afvoerbewegingen

- X A-01 aan-/ afvoer opfokkenners
- A-02 afvoer vaste mest
- x A-03 toelevering veevoer

Legenda

Symbool	Beschrijving	Verenigen aantal opfokk.	eenheid
2	buiten looppad	4	14 m ² /st.
1	ventilator	6	0,5 Ø 80 cm.
	buiten koelwaterleiding core 300 gr.	1	1
1	gasconal	1	42
3	brandvlaster	3	12 kg
DK	buiten straatwolk	-	-
DIP	buiten pomp	-	-
DSP	soep put	-	-
1	voermachiner	4	0,5
2	vijsel	4	0,5
3	gasmeter	1	-
4	verdelkast electric	1	-
5	thermostaat kleppen	8	0,5
6	thermostaat kleppen	4	1
7	klimaatcomputer	2	-
8	gasmeter medicijn	2	-
9	tussener gas	1	-
10	voerwag	2	-
11	hoogdrankneder electric	1	1,5
12	kolomboor electric	1	1,2
13	effortpomp electric	1	1,2
14	lasapparaat electric	1	2
15	diverse handgereedschappen	1	3
16	thermostaat voor-7 elektrifisch	48	0,3
17	zoeder compressor electric	1	2
18	noostruomgapparaat	1	90
19	anbrander met gas- en zuurstoffles	1	240 liter
20	opslag reiniging/ bestrijdingsmiddelen in kast	1	100 kg/liter
21	shovel diesel	1	45
22	dieselstak met elektrische pomp	1	2000 liter
23	stuurventilator	8	0,5
24	gasmeter (aerogas)	6	91,5
25	elektrifisering	8	0,65
26	aanrijving voertuigen	4	0,5
27	tractor (diesel)	1	75
28	mobile kraan (diesel)	1	105
29	omvormer zonnepanelen	1	-
30	omvormer zonnepanelen	1	-

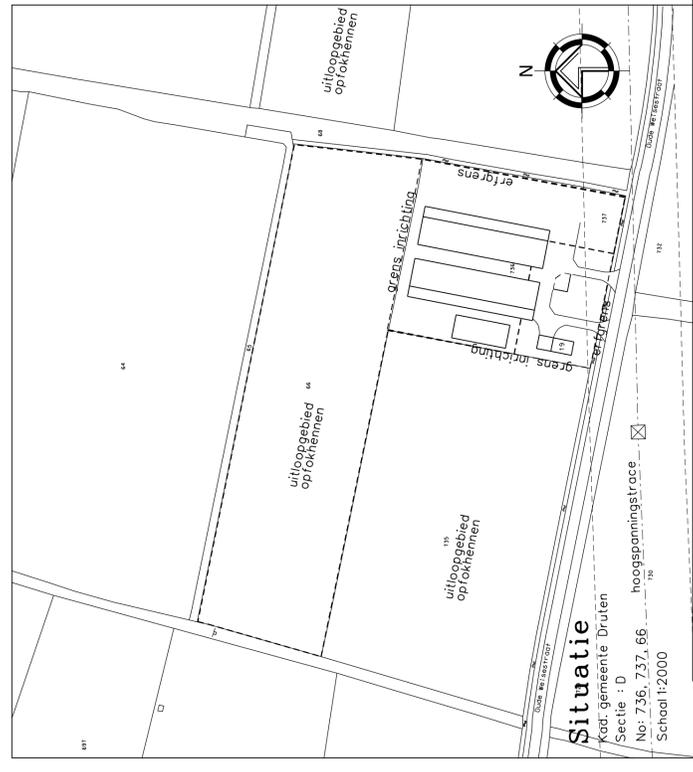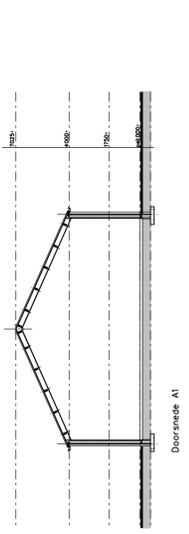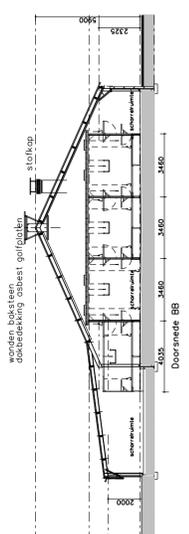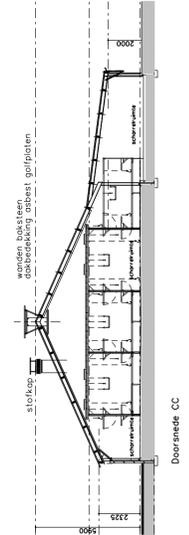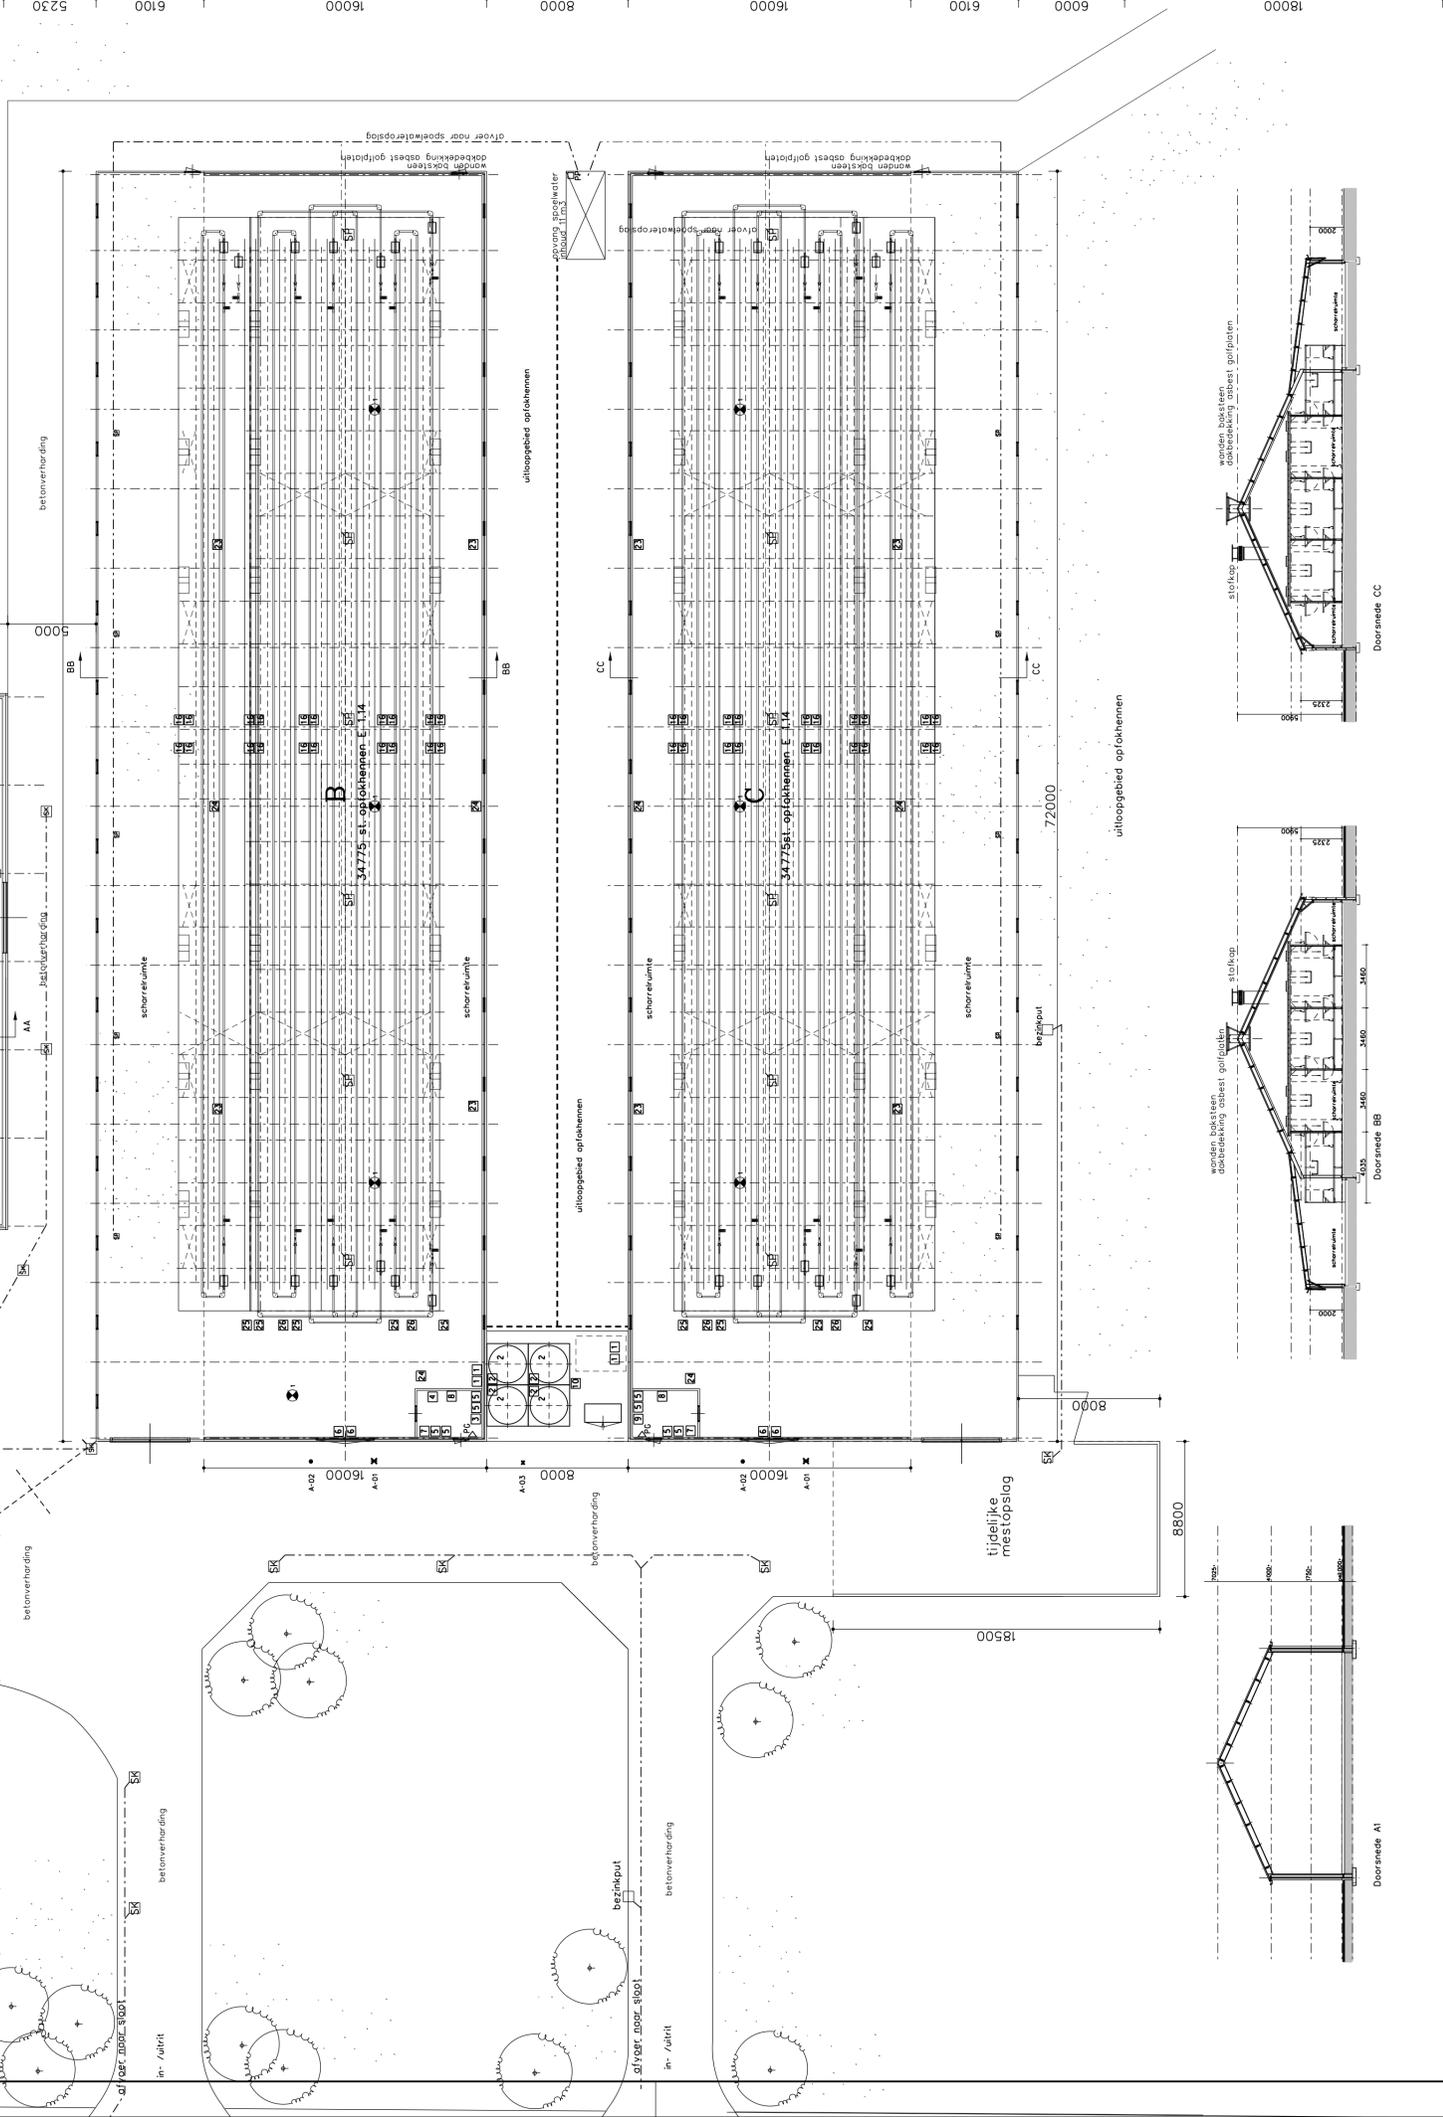

Situatie
 Kad. gemeente Druten
 Sectie : D
 No: 736, 737, 66
 School 1:2000