




VERKEERSBESLUIT

Twee parkeerplaatsen aanwijzen voor opladen elektrische voertuigen

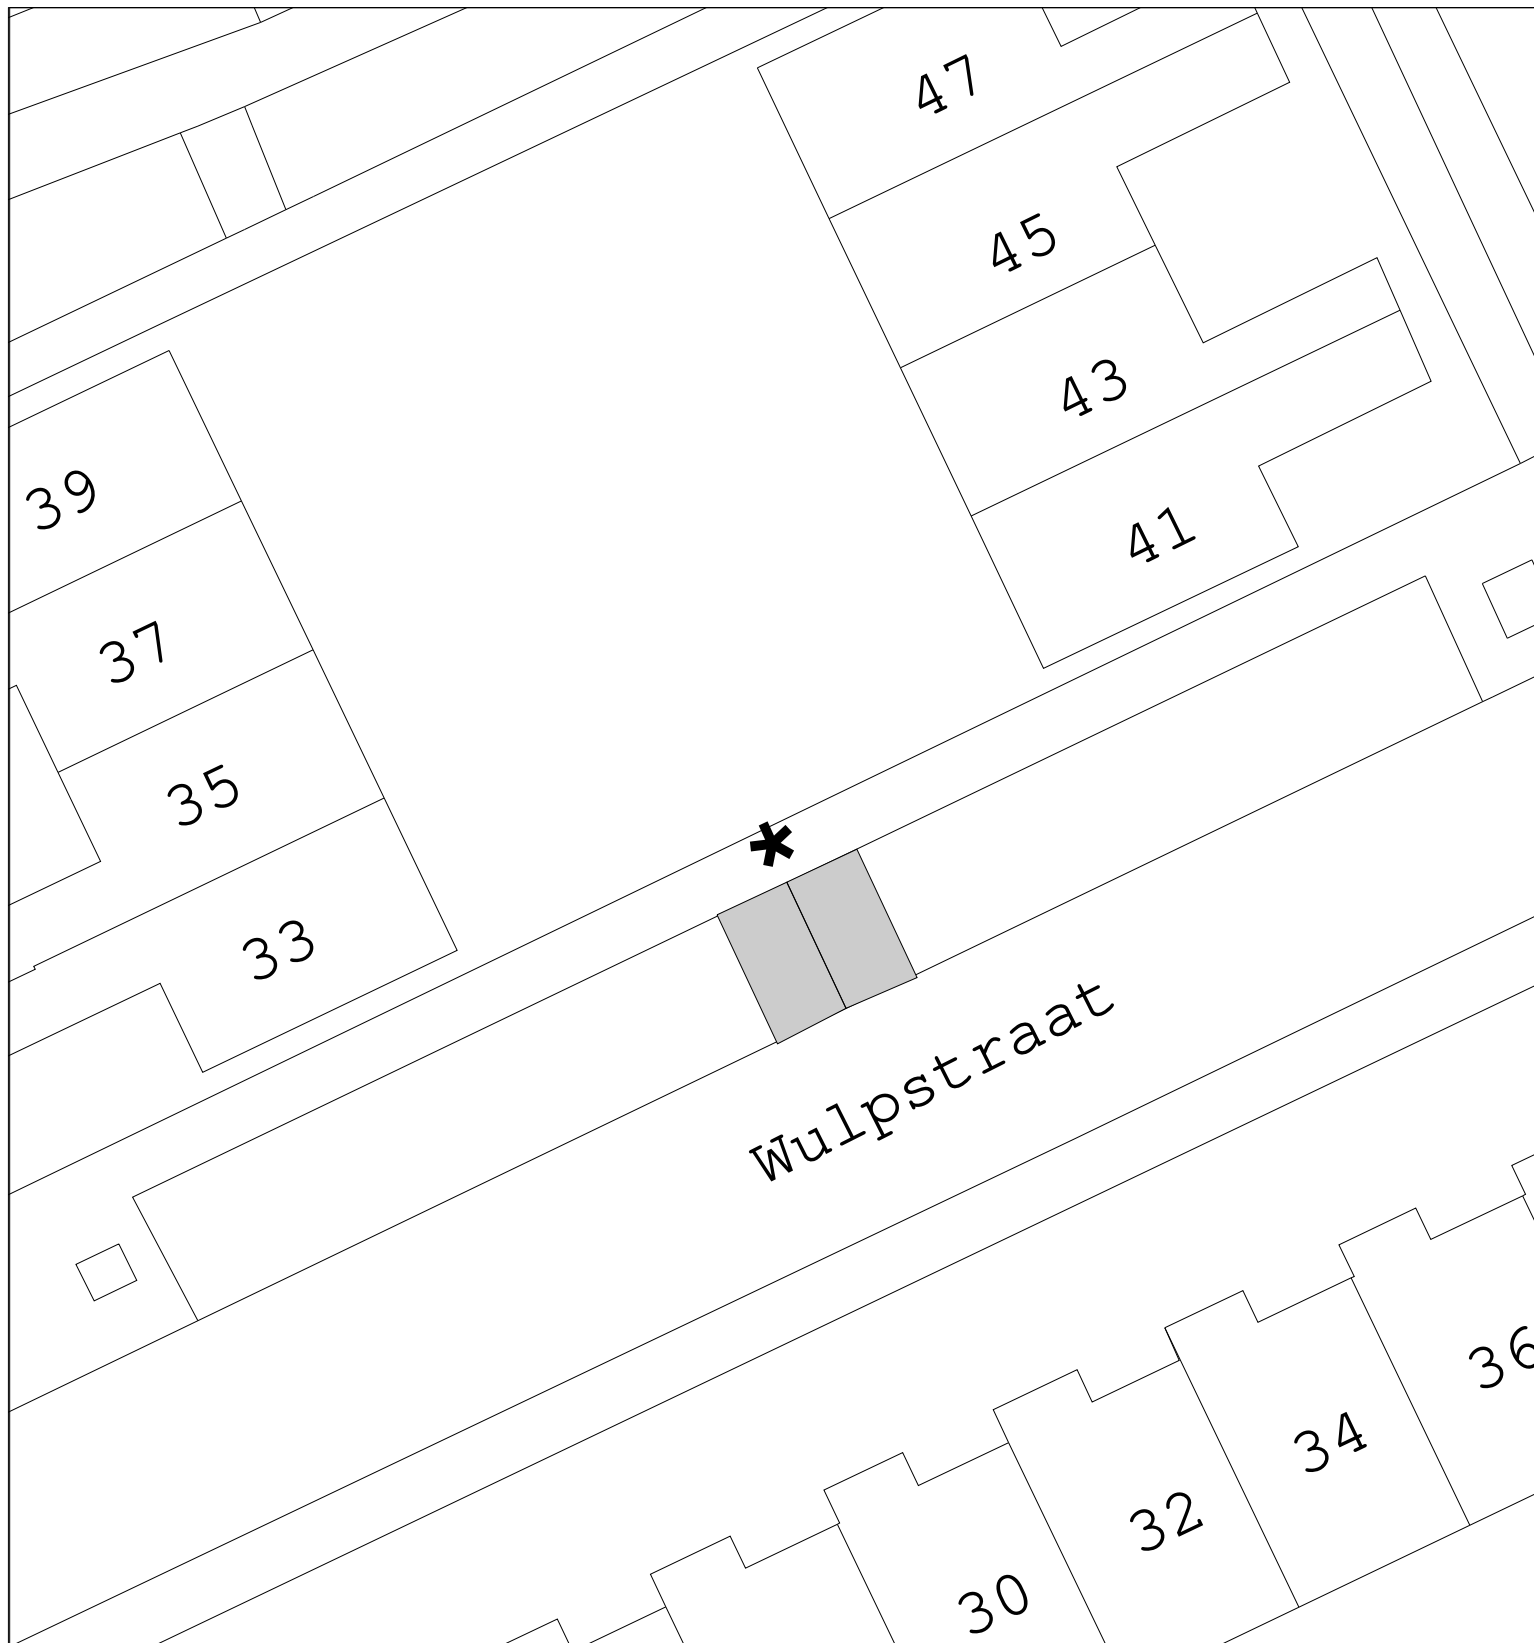

gebied waar besluit betrekking op heeft

Tekeningnummer D.23.1675224

Schaal: 1 : 250

* bord E4 volgens RVV 1990
voorzien van onderbord opladen elektrische voertuigen



Locatie: bij Wulpstraat 33 te Heerenveen

Tekenaar: E. Kemerink

Datum: 14-07-2023