Hoeveelhedenstaat

nieuw:
1x flespaal [L=3600mm] + E06-bord + onderbord OB309 [kenteken]; type I
1x symbooltegel GPP, 40x40x8 cm
38x BSS wit, 21x10x8 cm

verplaatsen:
-

verwijderen:
-

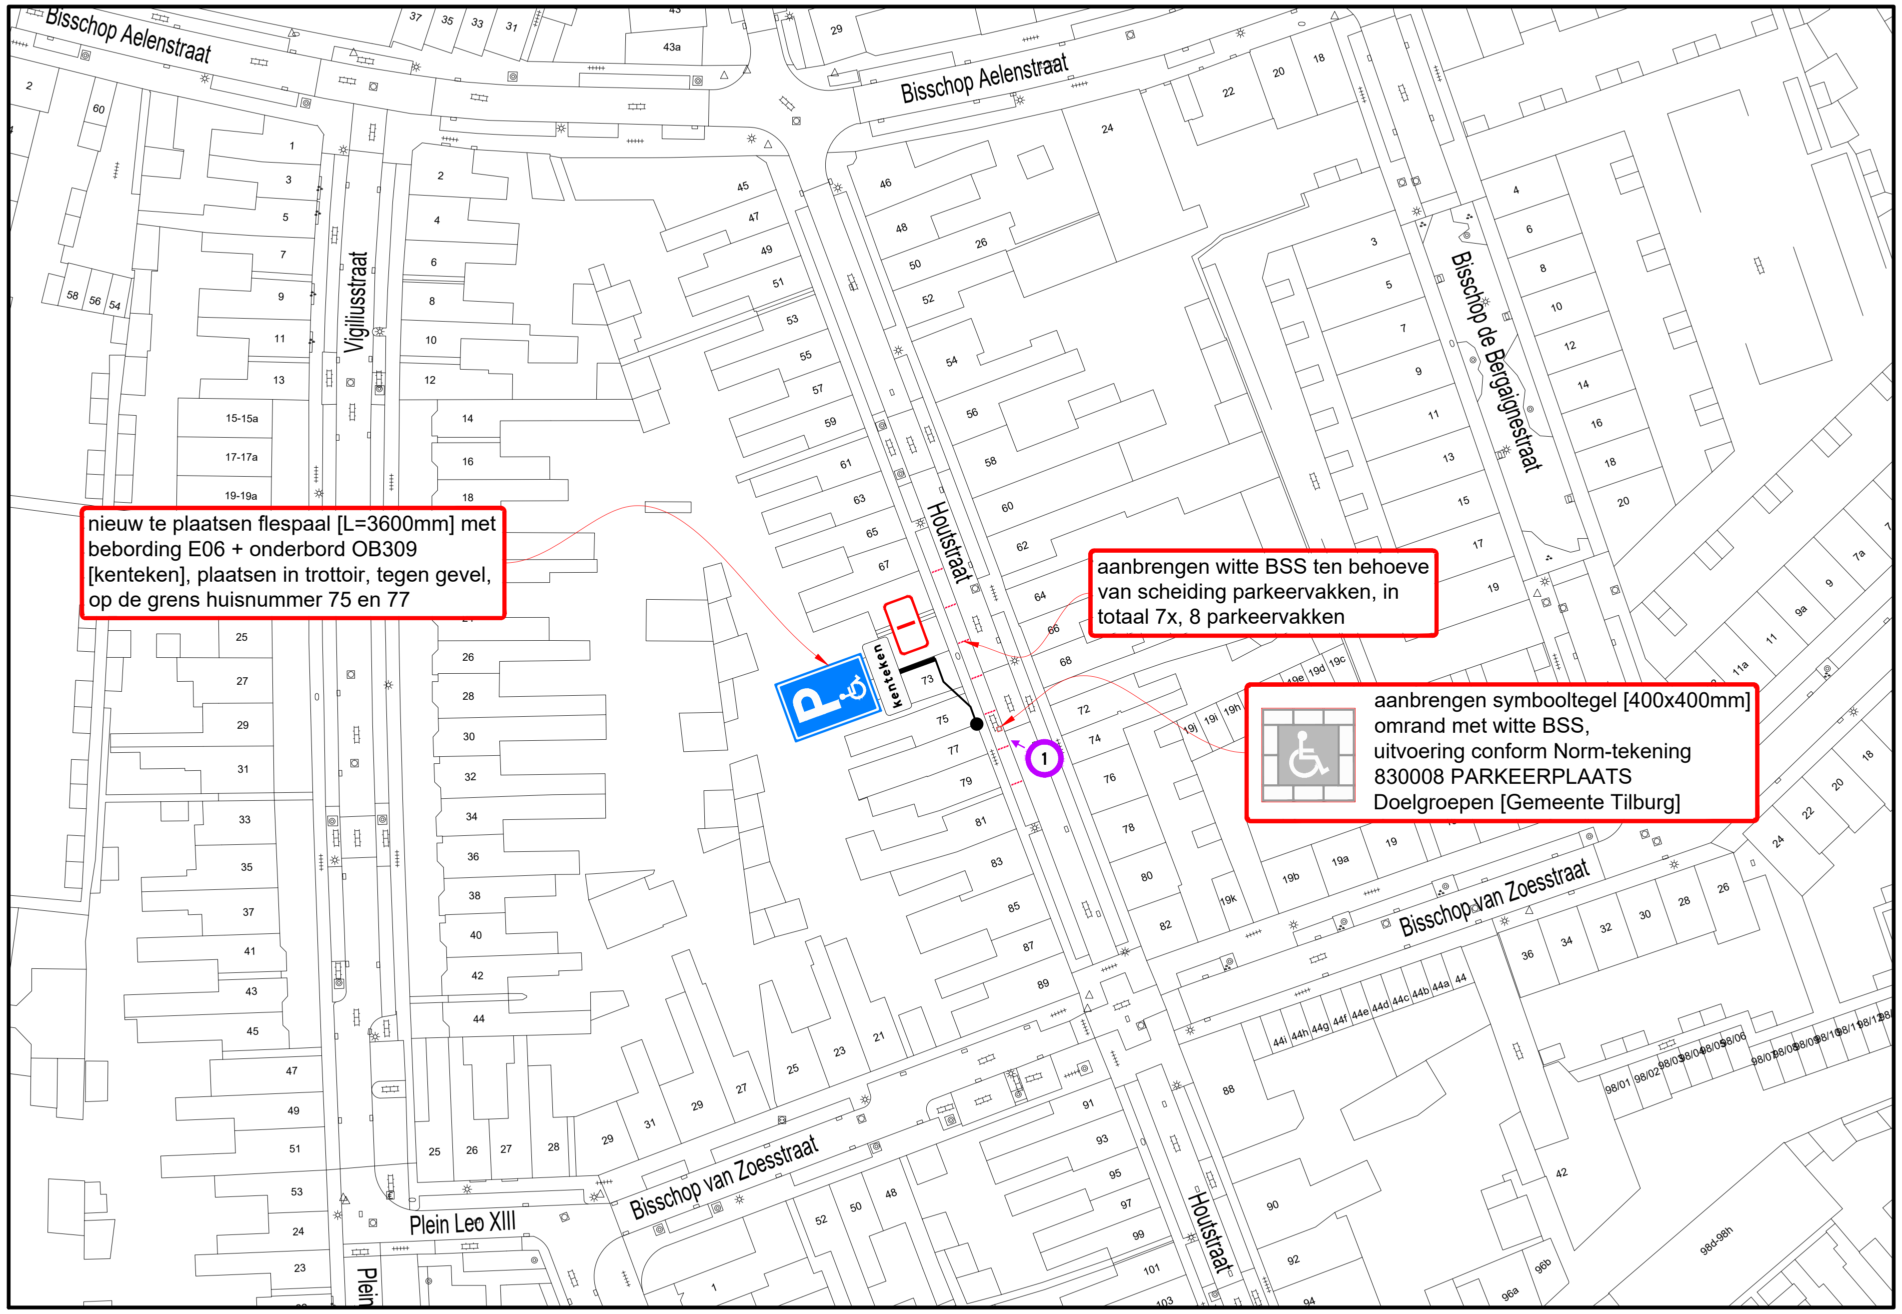

nieuw te plaatsen flespaal [L=3600mm] met bebording E06 + onderbord OB309 [kenteken], plaatsen in trottoir, tegen gevel, op de grens huisnummer 75 en 77

aanbrengen witte BSS ten behoeve van scheiding parkeervakken, in totaal 7x, 8 parkeervakken

aanbrengen symbooltegel [400x400mm] omrand met witte BSS, uitvoering conform Norm-tekening 830008 PARKEERPLAATS Doelgroepen [Gemeente Tilburg]

Detail bestrating / markering

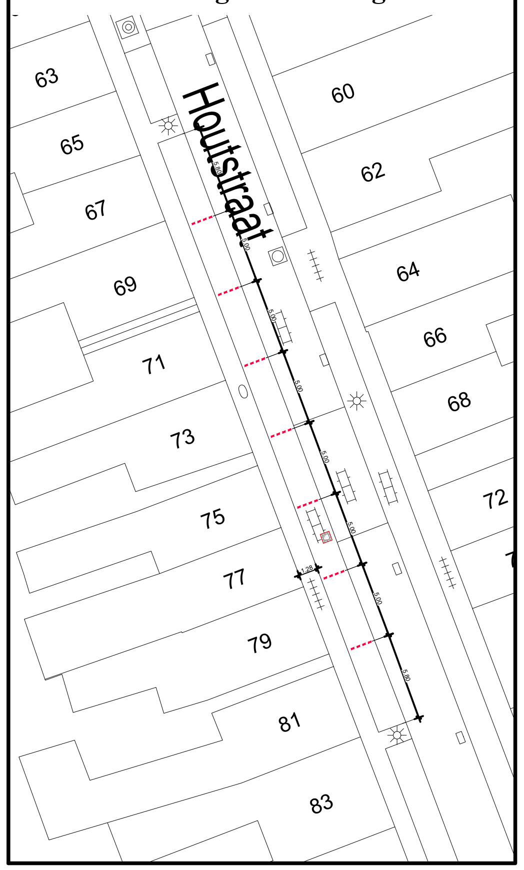

Locatie

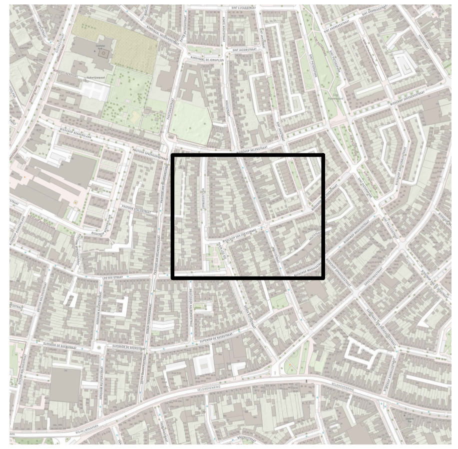

Legenda

orientatie

afmetingen standaard RVV-bebording

vormgeving bord	*maat*	type bord I	type bord II	type bord III	type bord IIII
rond	diameter	400	600	800	1000
driehoek	zijde	500	700	900	1100
vierkant	zijde	400	600	800	1000
rechthoek	breedte	300	400	600	800
	hoogte	450	600	900	1200
achthoek	hoogte	X	700	900	X

maten in mm

plaatsing RVV-bebording
- hoogte onderkant bebording ten opzichte van verharding bedraagt minimaal 2,20 m
- bebording bevestigen op flespaal, tenzij anders vermeld

www.vevon.nl
Tel: 013-2132202

VEVON

opdrachtgever:
GEMEENTE TILBURG

GPP Houtstraat 77 te Tilburg

Permanente verkeersmaatregelen

getekend:	W. Vaartjes	28-07-23
gecontroleerd:	P. Kraan	28-07-23
vrijgegeven:	M. Jacobs	28-07-23
versie:	v 1.0 - DEFINITIEF	
schaal:	1:1000	formaat: A3

© Vevon B.V.

tekeningnummer: 202315604-183

Niets van deze tekening mag worden verveelvoudigd en / of openbaar gemaakt d.m.v. druk, fotokopie, microfilm of op welke andere wijze ook, zonder voorafgaande schriftelijke toestemming van Vevon B.V., noch zonder enige schriftelijke toestemming voor enig ander werk dan waarvoor het is vervaardigd.