


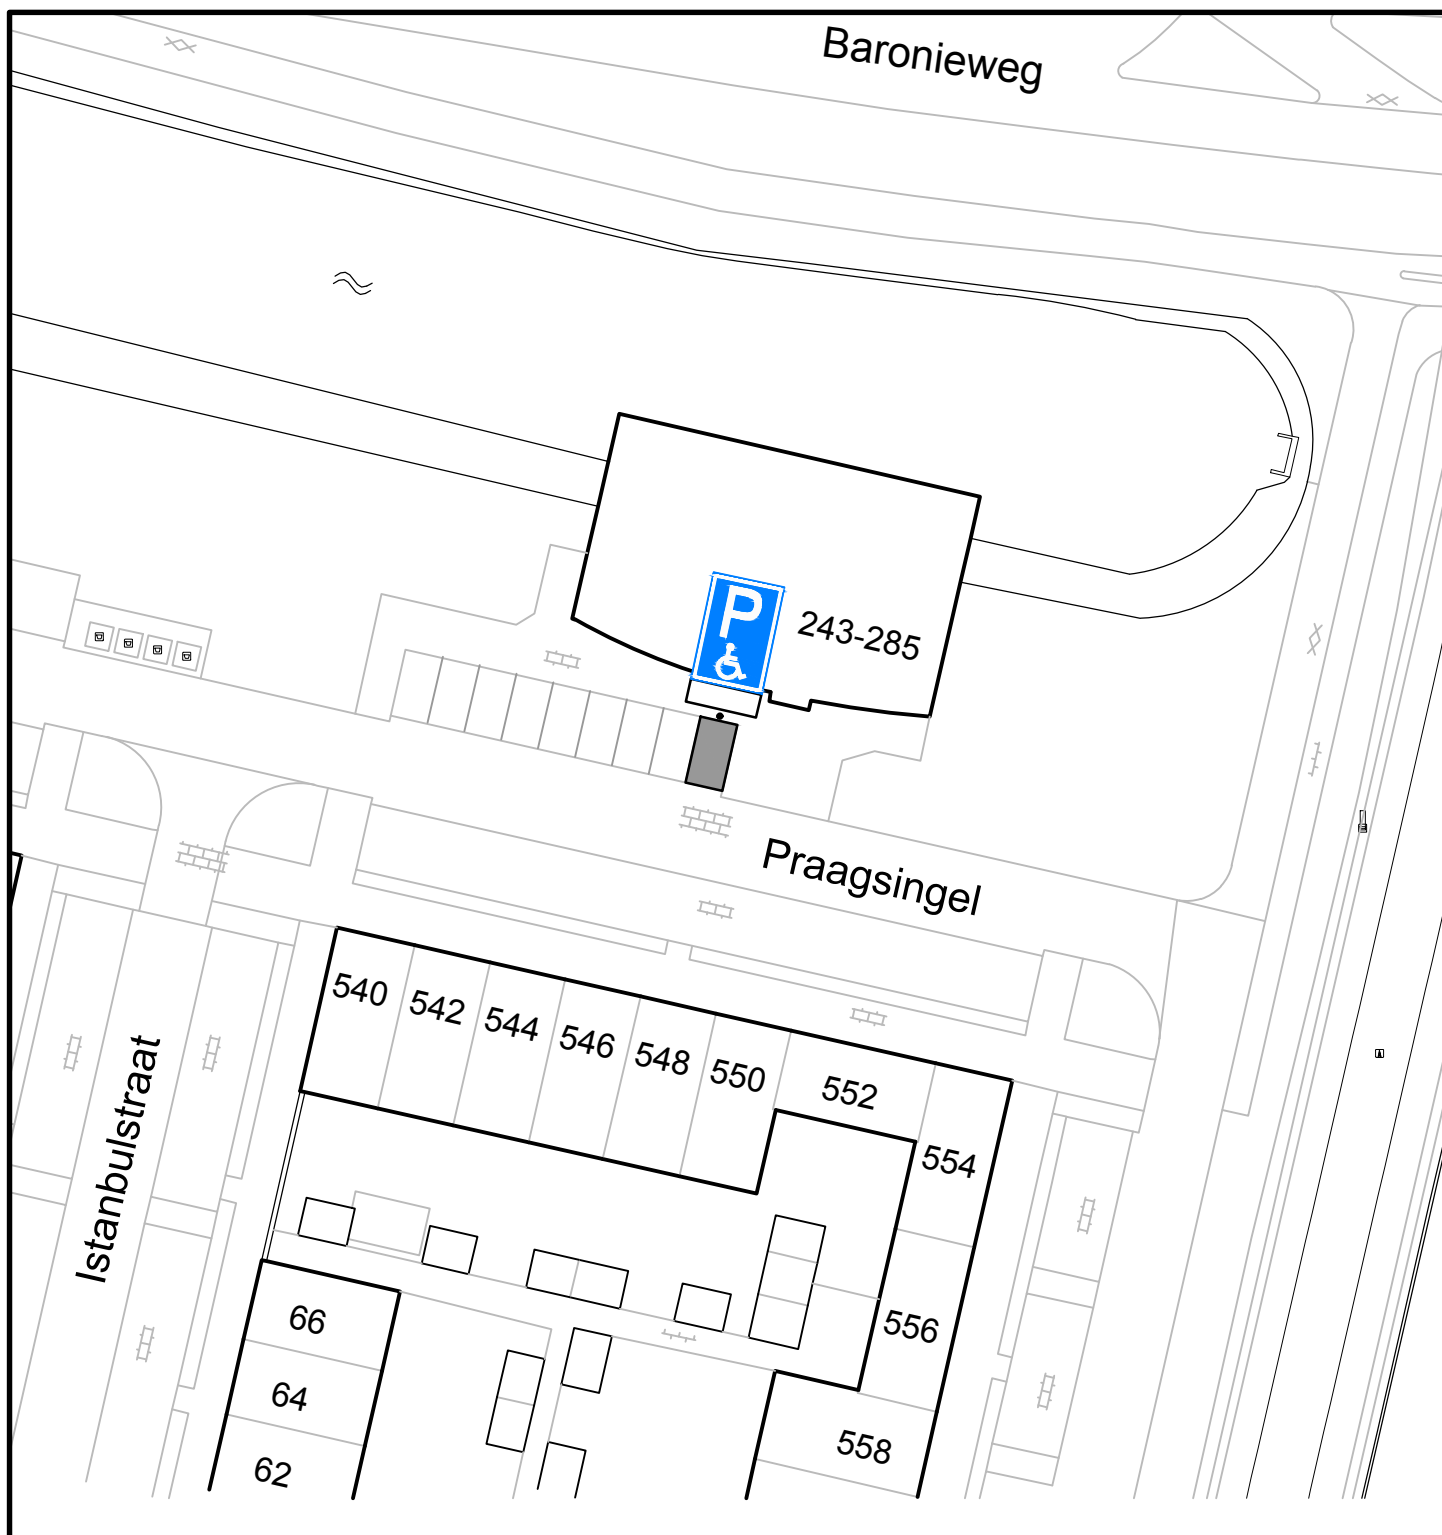

ZP HET HART
Praagsingel 255



verkeersbesluit GPP

CIVIELE TECHNIEK

Overtoom 1
Postbus 26
3400 AA IJsselstein
Telefoon: 030-6861611
Email: info@ijsselstein.nl

schaal: 1:500

get: *RW*

gez:

Civiele Techniek

A4

ARCHIEF NR.:

4083

Startdatum: 20230727

Wijzigingsdatum : 20230727