


Project	: E038 Erlecom Ecologische Verbindingszone Kraaijenhof	Datum	: 13-04-2022	
Onderdeel	: Installatierrein	Getekend	: FM	
Afdeling	: Gebiedsontwikkeling	Schaal	: 1:1.000	
Opmerking(en)	: Coördinaatsysteem RD (x,y) en NAP (z) Maten in meters, tenzij anders vermeld	Status	: Concept	
Bestand	: E038-220413-Installatierrein Ooijse Graaf-Rev07.dwg	Formaat	: A3	
07	03-11-2022 FM	Dwarsprofielen toegevoegd uit tekening '089713610' en '089713611'	Blad	: 2 van 3
06	30-08-2022 FM	Waterkering zonering toegevoegd		
05	05-08-2022 FM	Tekstuele aanpassing		
Rev00	13-04-2022 FM	Installatierrein		



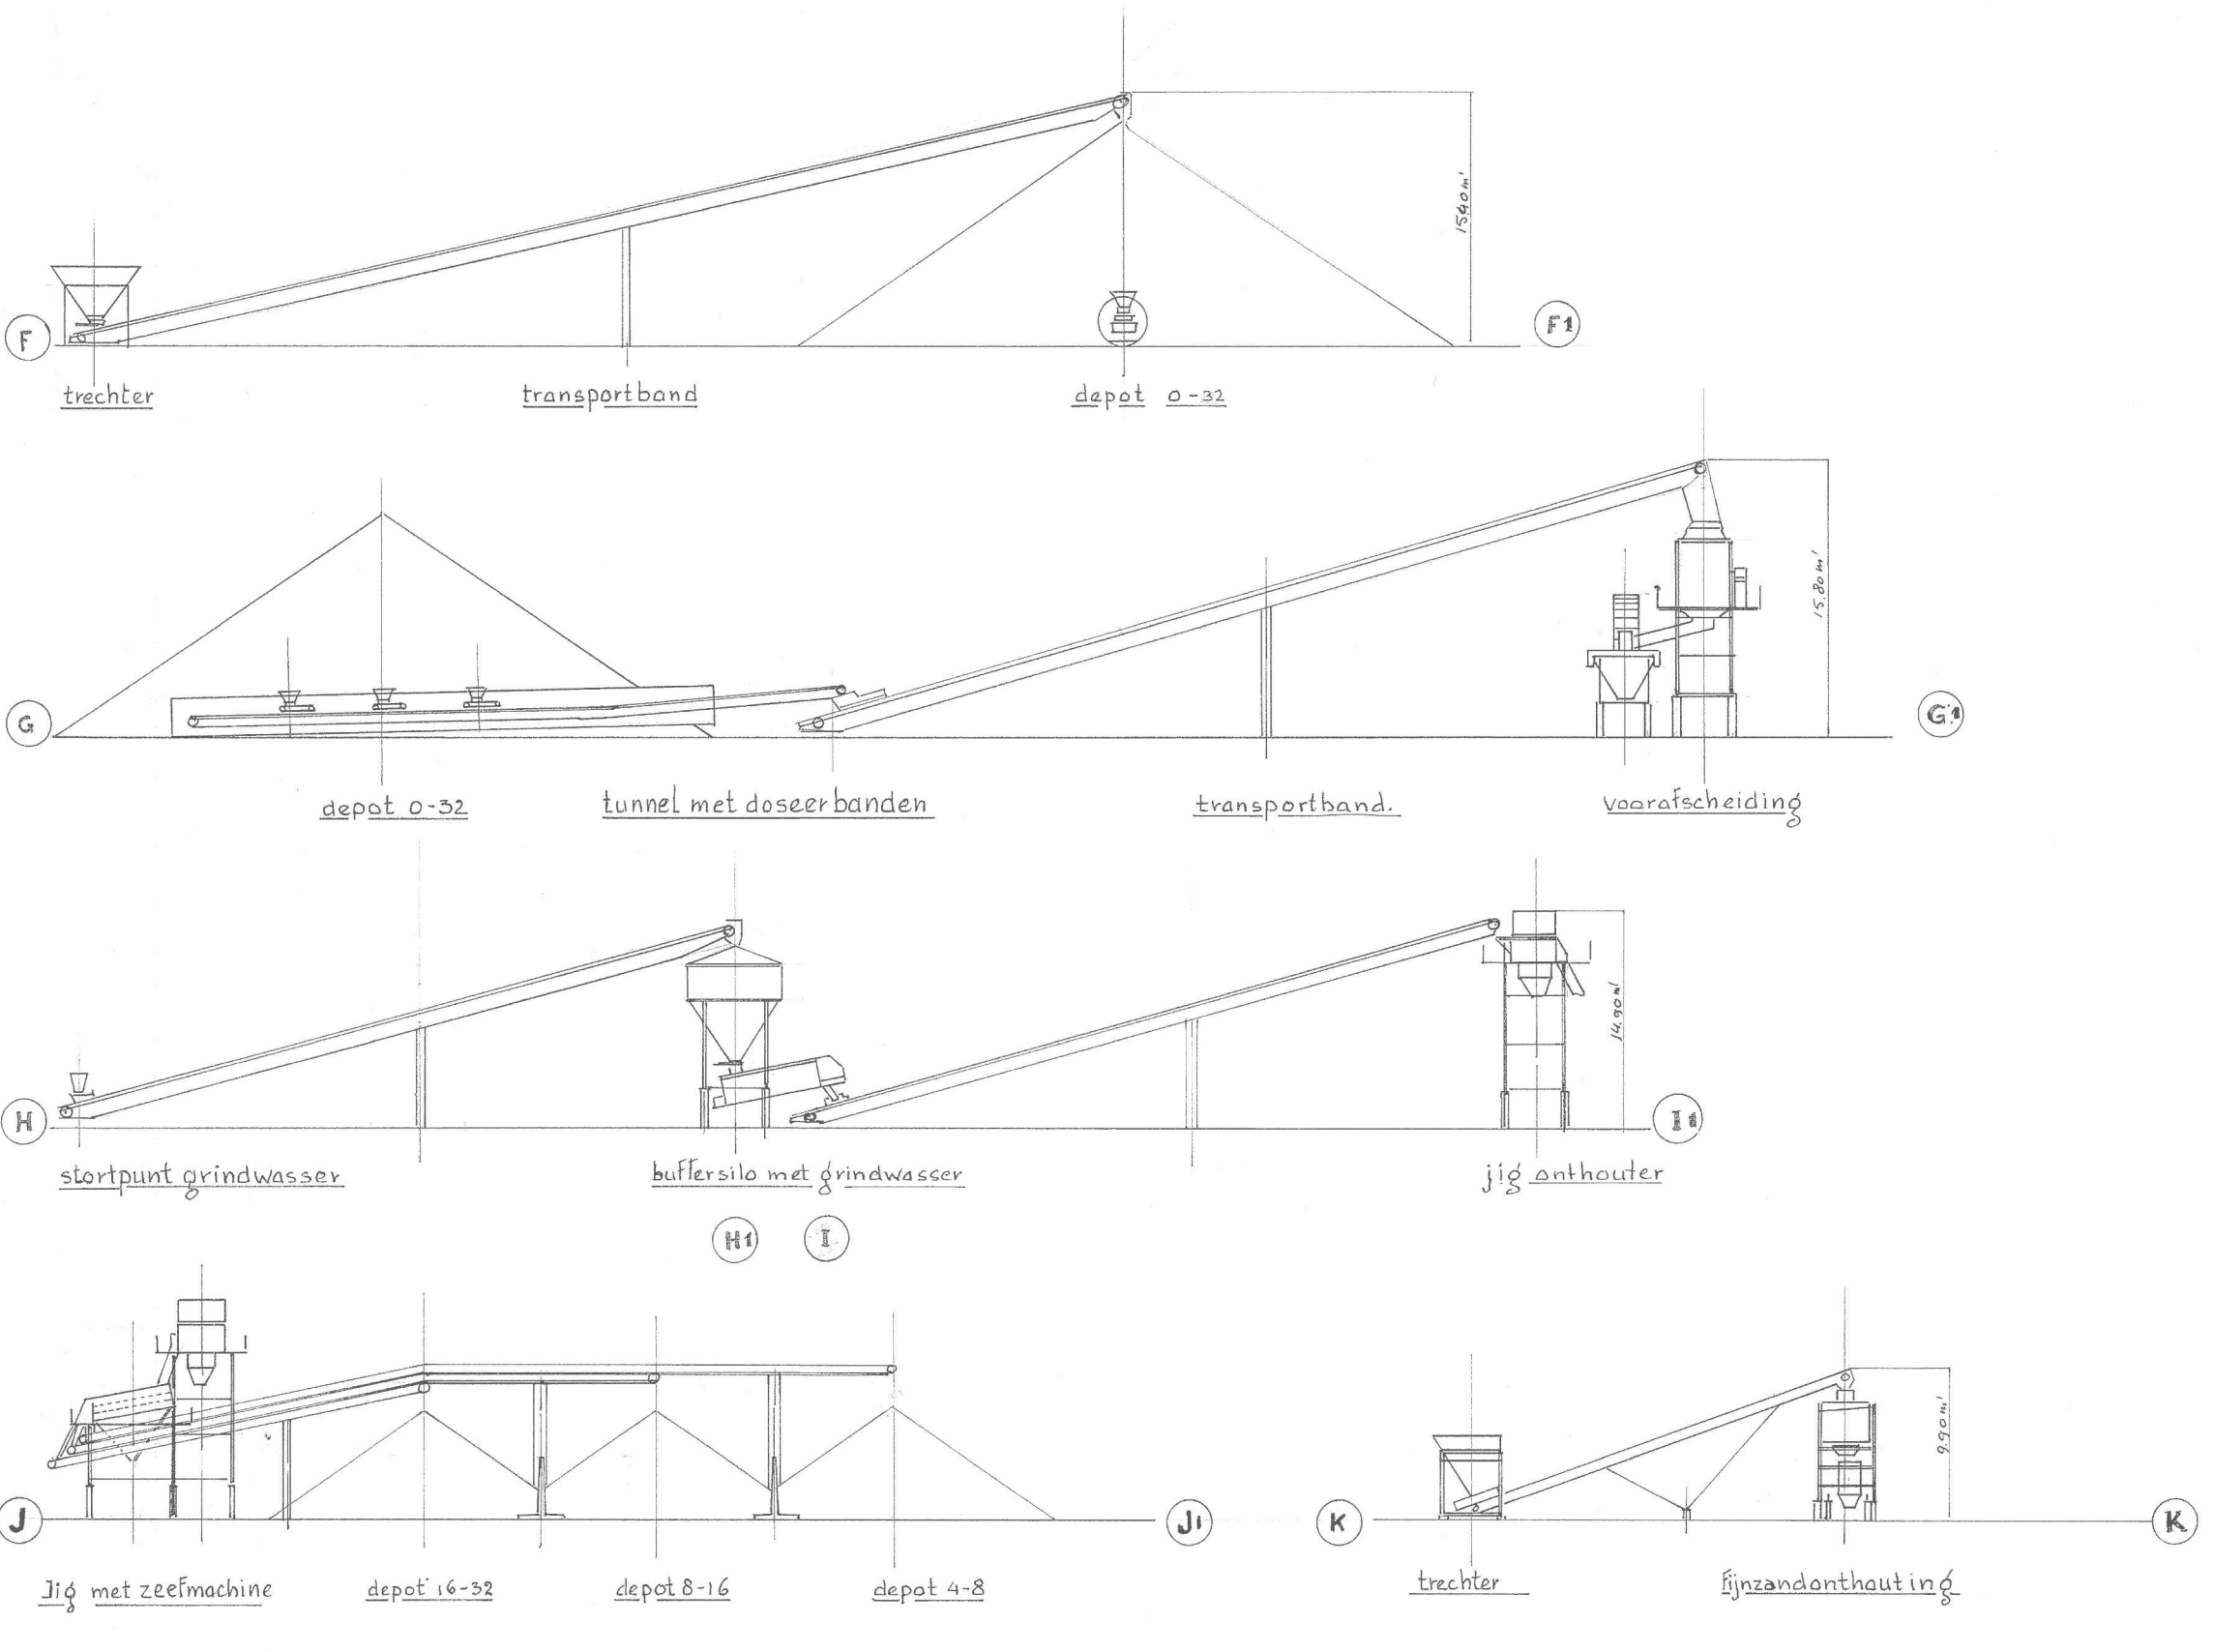

Project	: E038 Erlecom Ecologische Verbindingszone Kraaijenhof	Datum	: 13-04-2022	
Onderdeel	: Installatierrein	Getekend	: FM	
Afdeling	: Gebiedsontwikkeling	Schaal	: 1:1.000	
Opmerking(en)	: Coördinaatsysteem RD (x,y) en NAP (z) Maten in meters, tenzij anders vermeld	Status	: Concept	
Bestand	: E038-220413-Installatierrein Ooijse Graaf-Rev07.dwg	Formaat	: A3	
07 03-11-2022	FM	Dwarsprofielen toegevoegd uit tekening '089713610' en '089713611'	Blad	: 3 van 3
06 30-08-2022	FM	Waterkering zonering toegevoegd		
05 05-08-2022	FM	Tekstuele aanpassing		
Rev00	13-04-2022	FM	Installatierrein	

