


0652665724-B

Vervangen van header in persstation Moerdijk te Klundert



- Primaire waterkering
- Waterstaatwerk waterkering
- Beschermingszone waterkering
- Beschermingszone A
- Beschermingszone B
- Topo

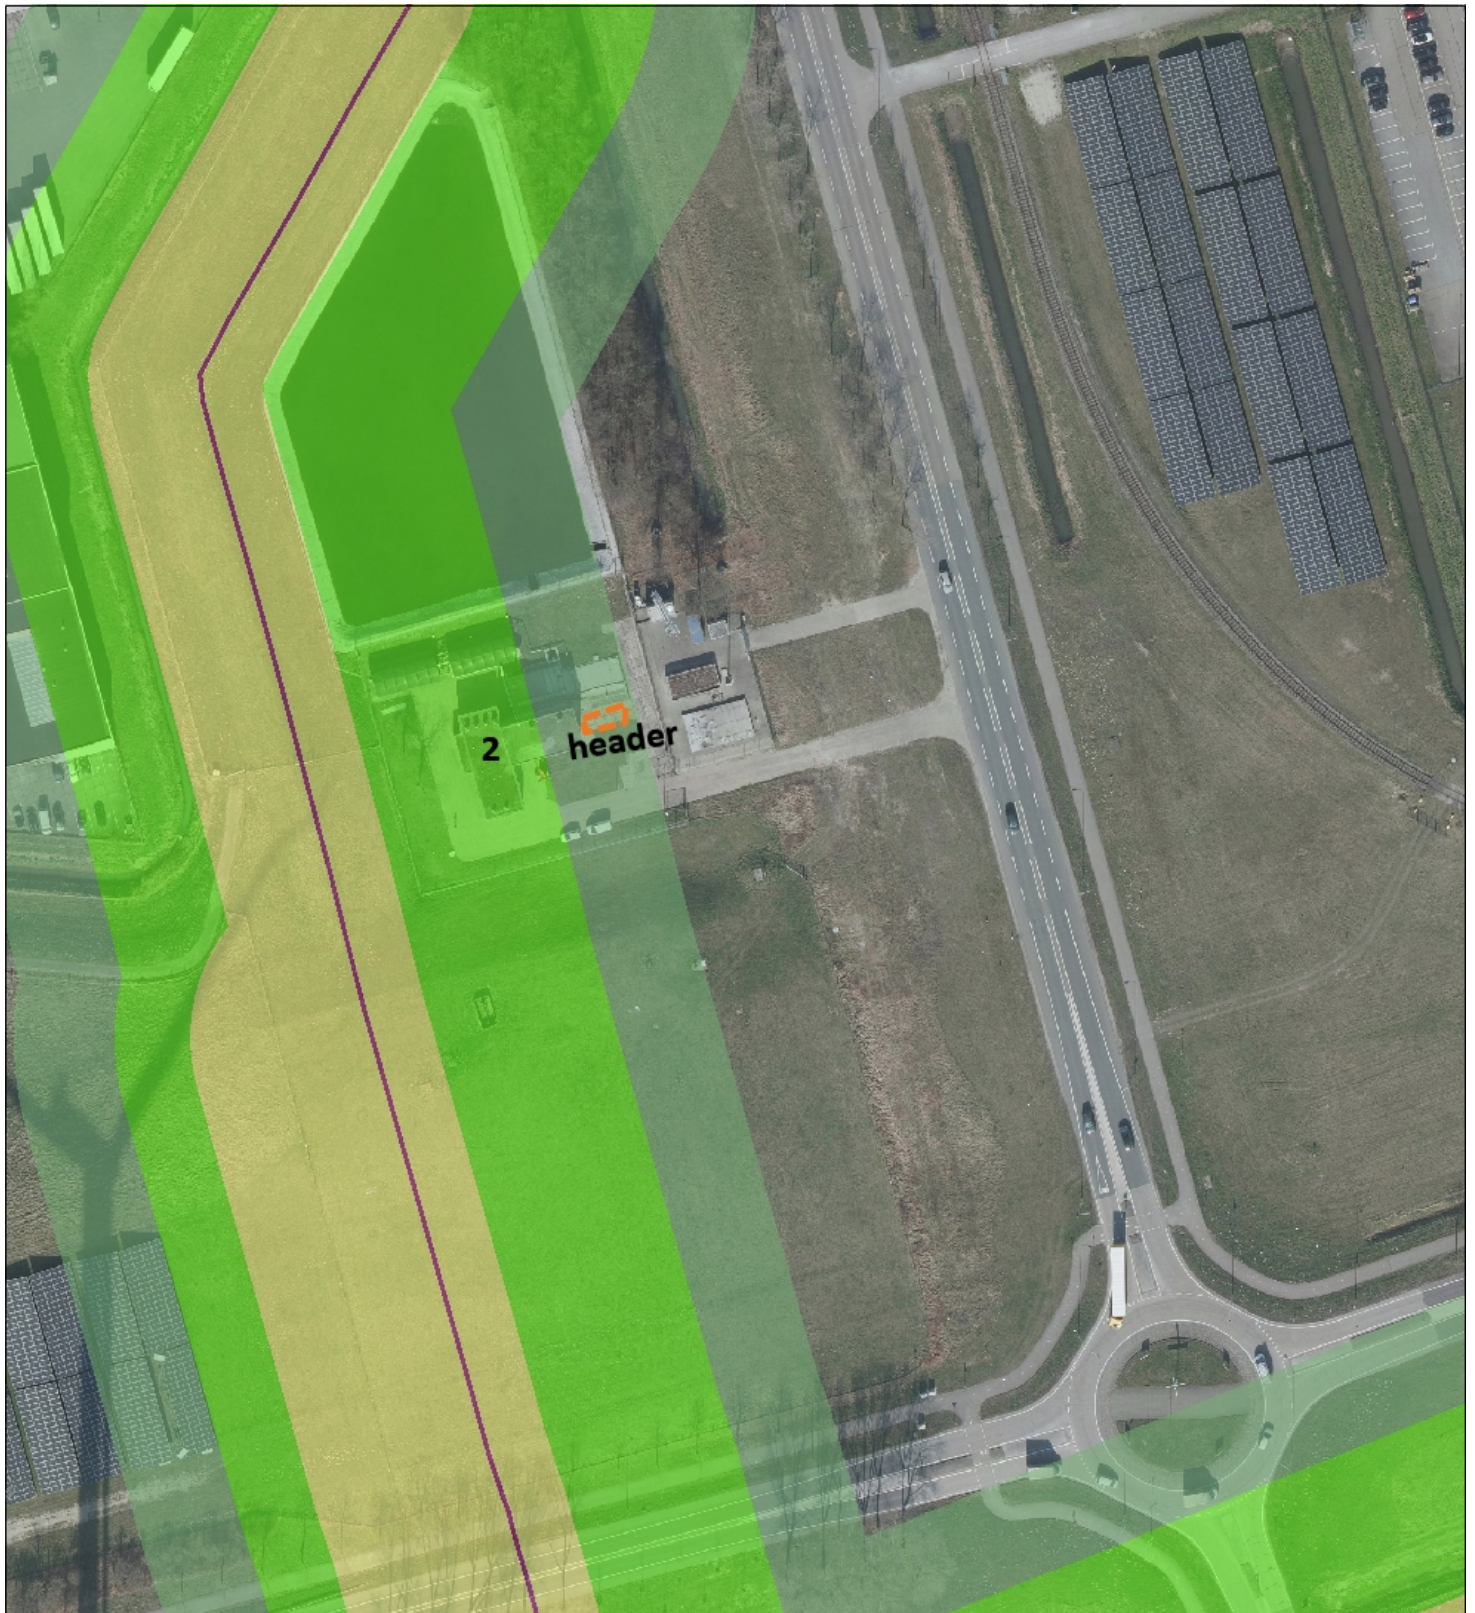

Naam/Proces:
Gemeente Moerdijk

Datum: 29-07-2023

Formaat: A4

Schaal: 1:1,500

