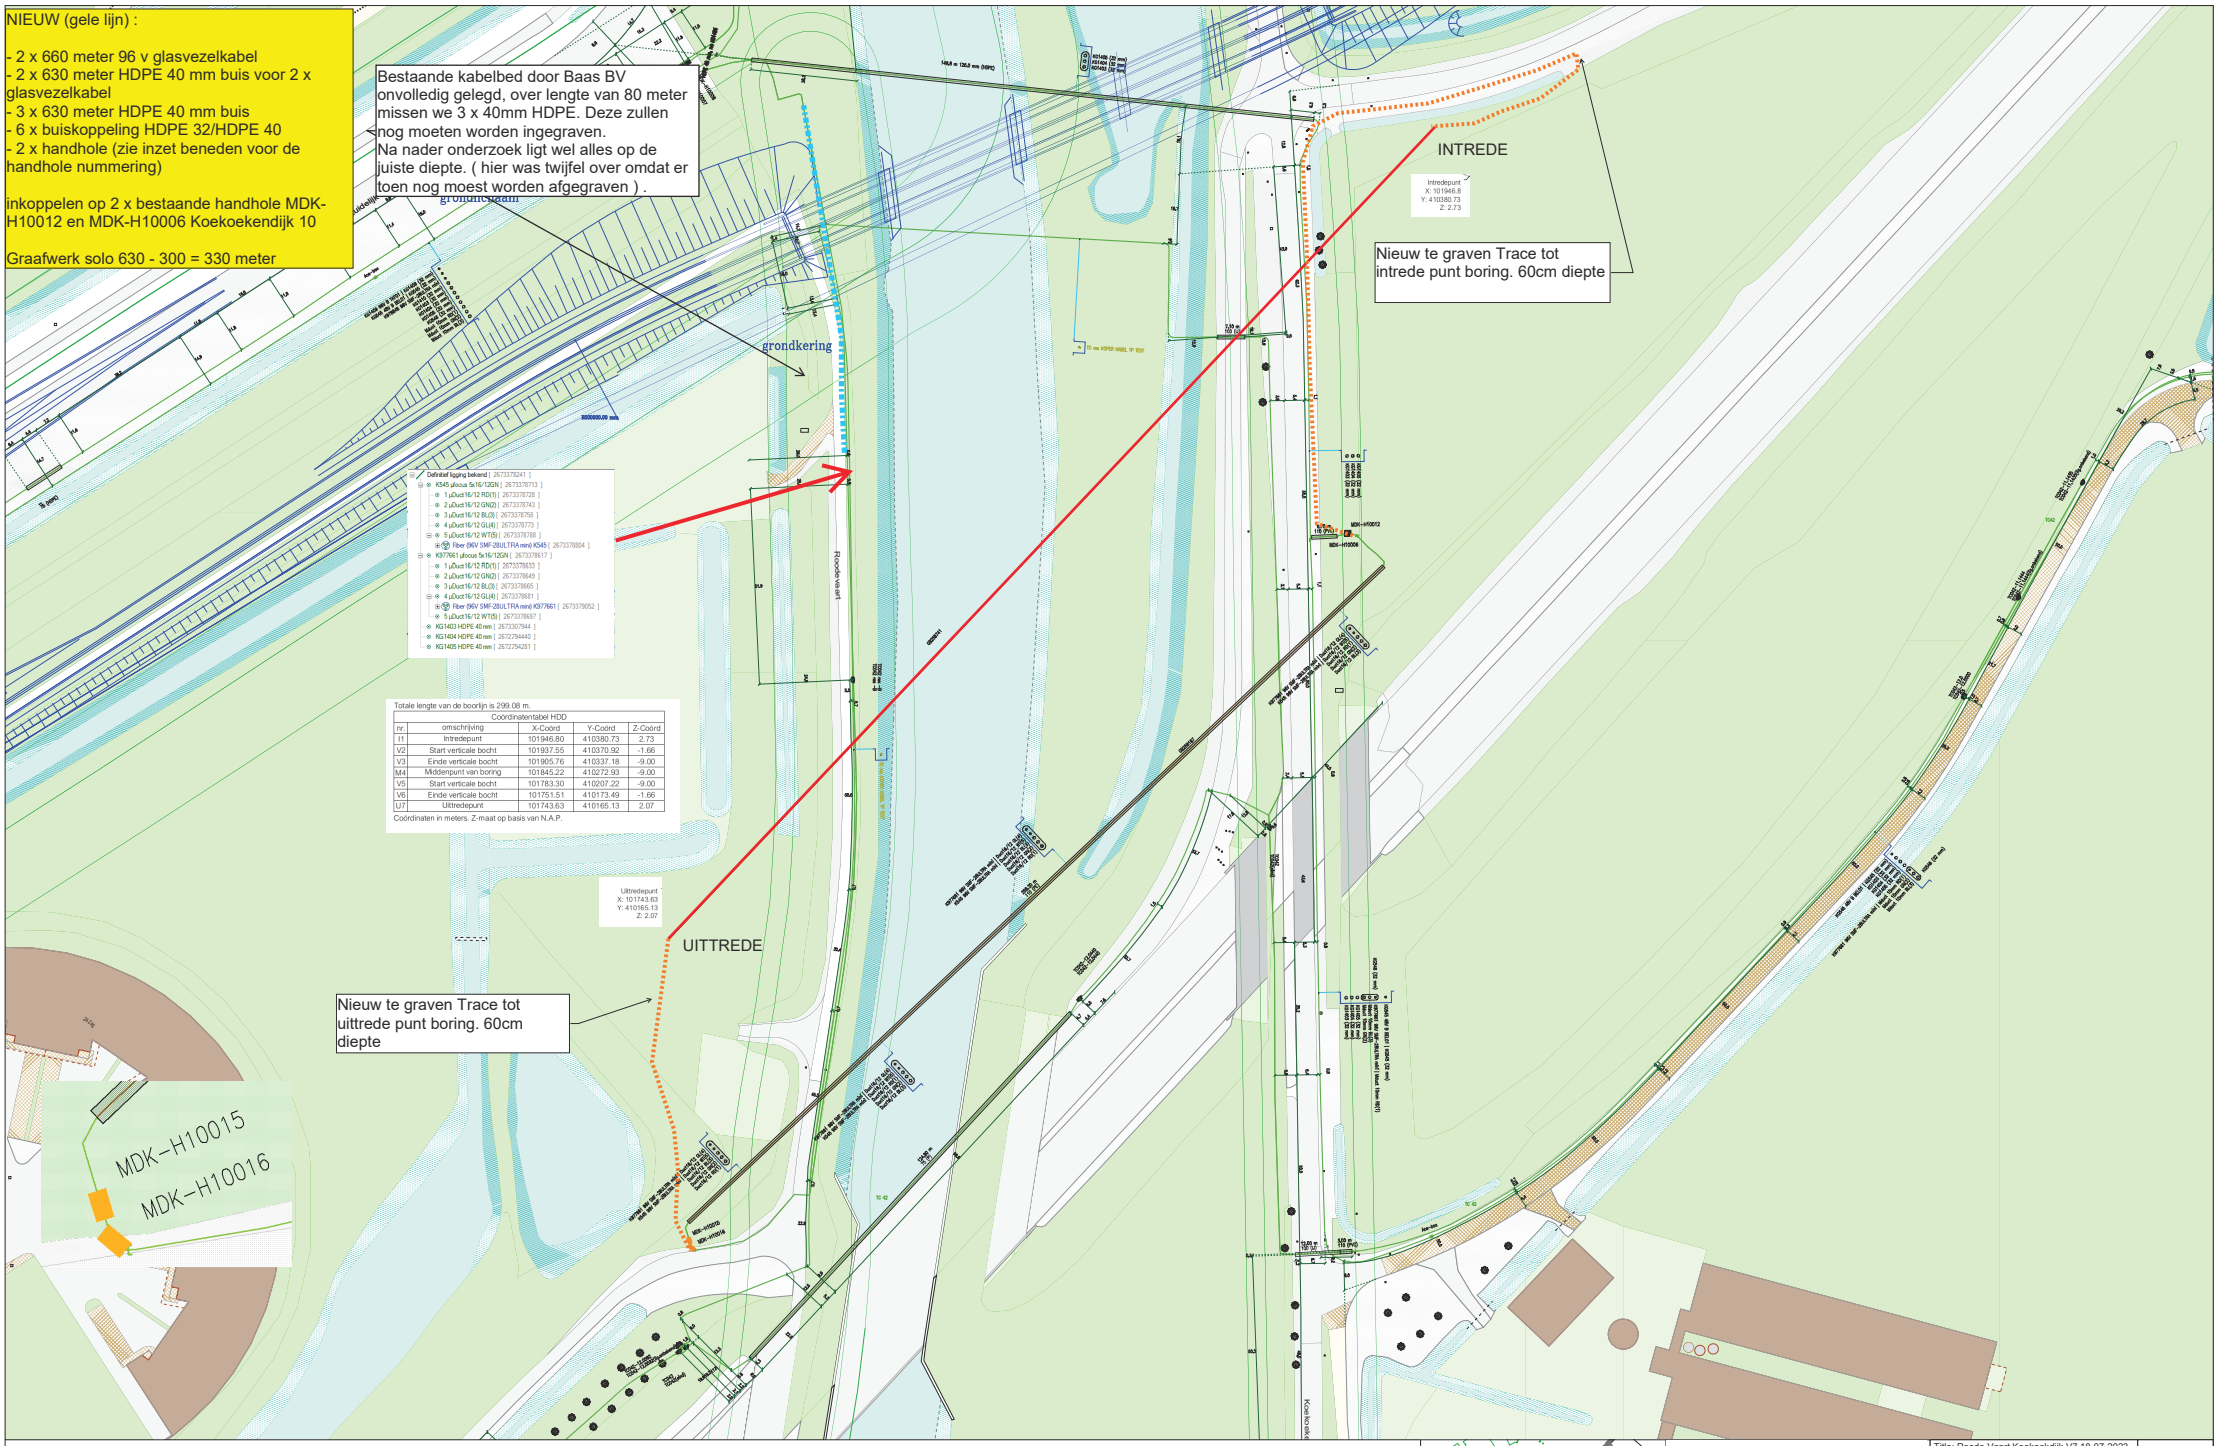

Legenda

- Geul(definitief_ligging_bekend)
- Geul(luchtlijn)
- geplande boring
- geplande geul
- uit te breiden bestaand trace met 3 x extra hdpe 40mm

Glas [Gis]
- Glas Hole(in bedrijf)
- Glas Hole(gepland)

Title: Roode Vaart Koekoekdijk V7 18-07-2023

Nummer 101567-410032

MOERDIJK	MOERDIJK
Schaal: 1:500	User:
ACE: CATV	Plotdatum: 18/07/2023
	Size: A0

vodafone Ziggo

N