


Glasvezelkabels in/kruisend met waterkeringen en vaarweg thv Roodevaart-Koekoekendijk te Moerdijk

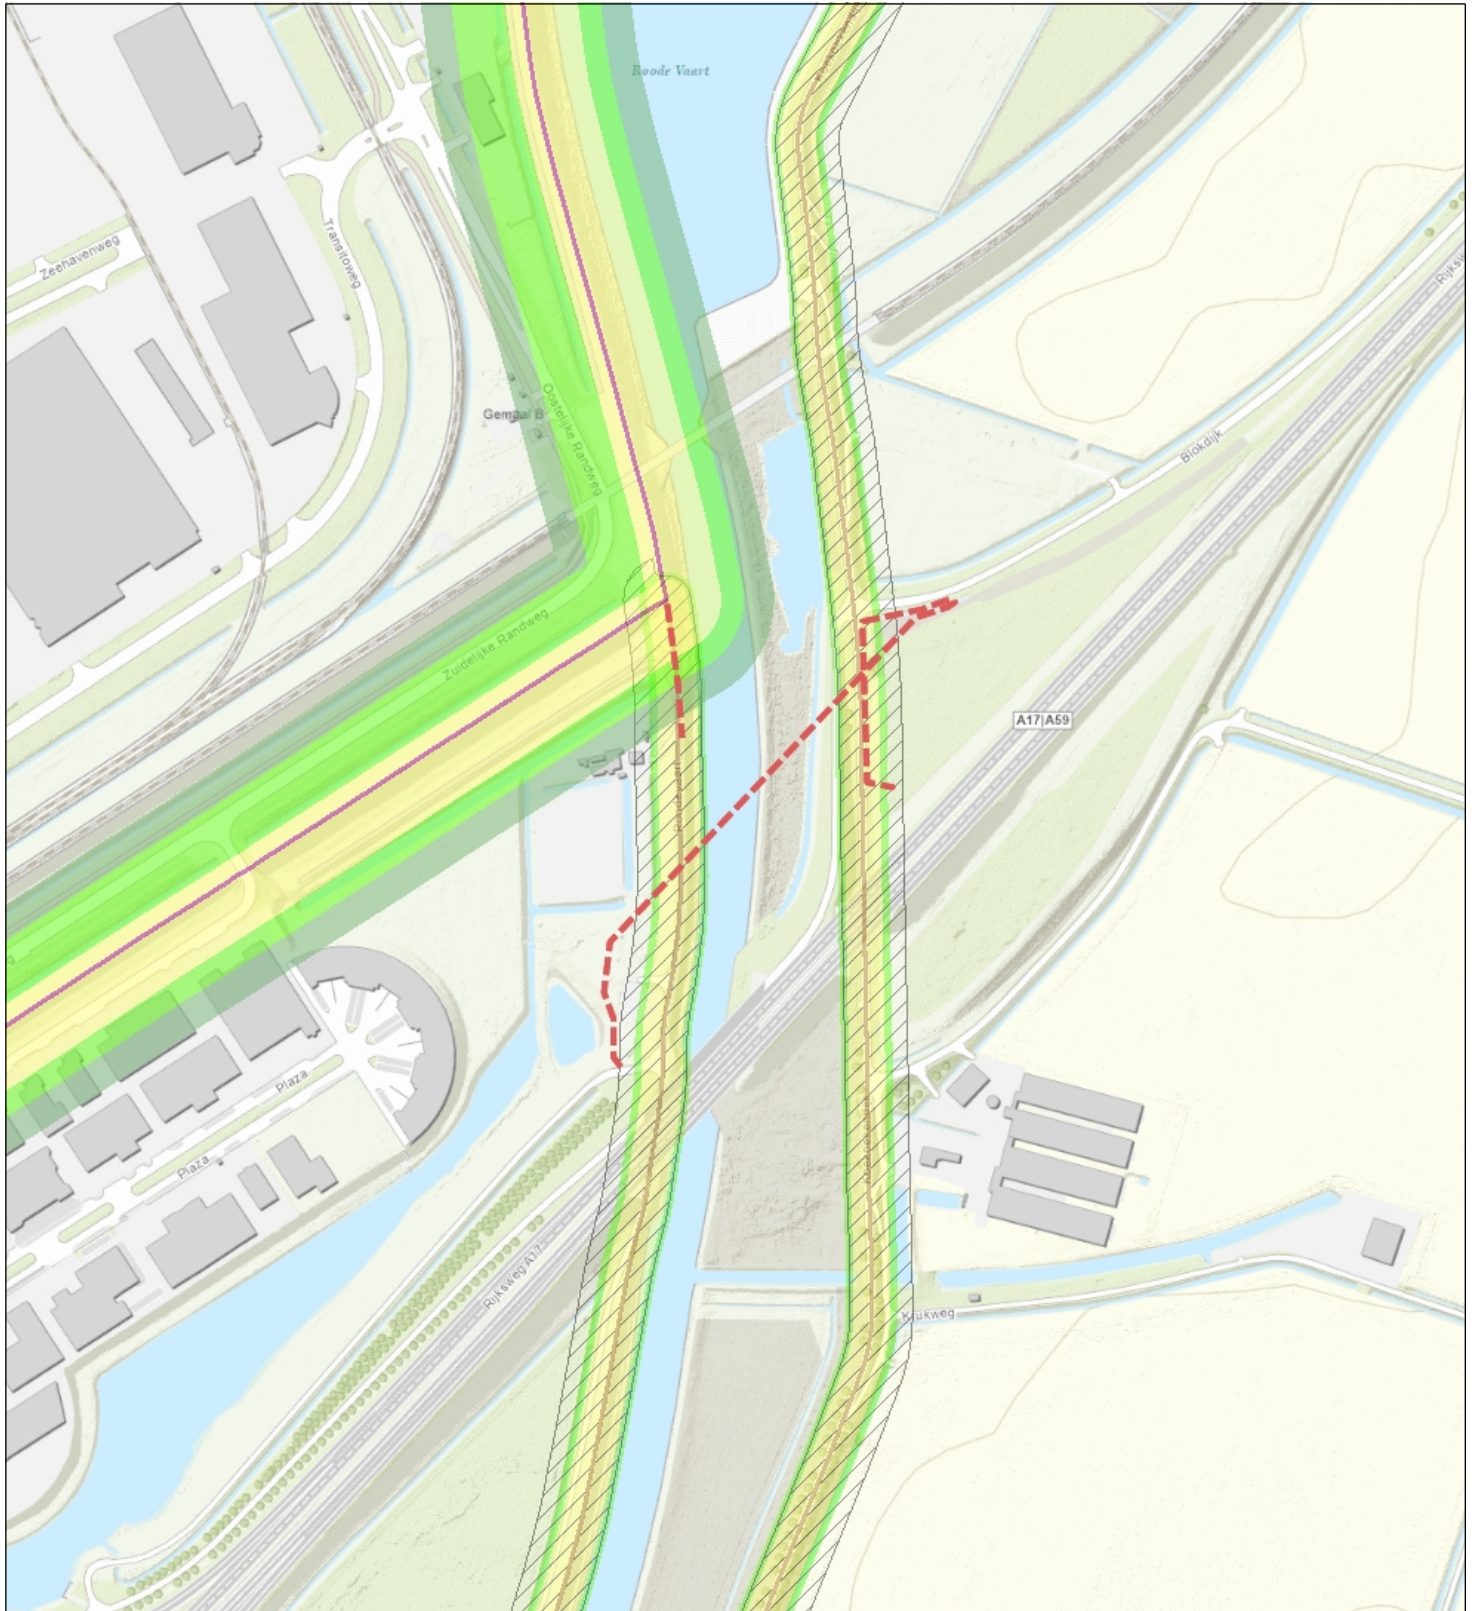

- Primaire waterkering
- Waterstaatwerk waterkering
- Beschermingszone waterkering
- Beschermingszone A
- Beschermingszone B
- Regionale waterkering

- waterkering hoozemakades
- Beschermingszone waterkering
- Topo



Naam/Proces:
 Tekening nummer: 0652606884-A
Datum: 28-07-2023
Formaat: A4
Schaal: 1:5,000