


B

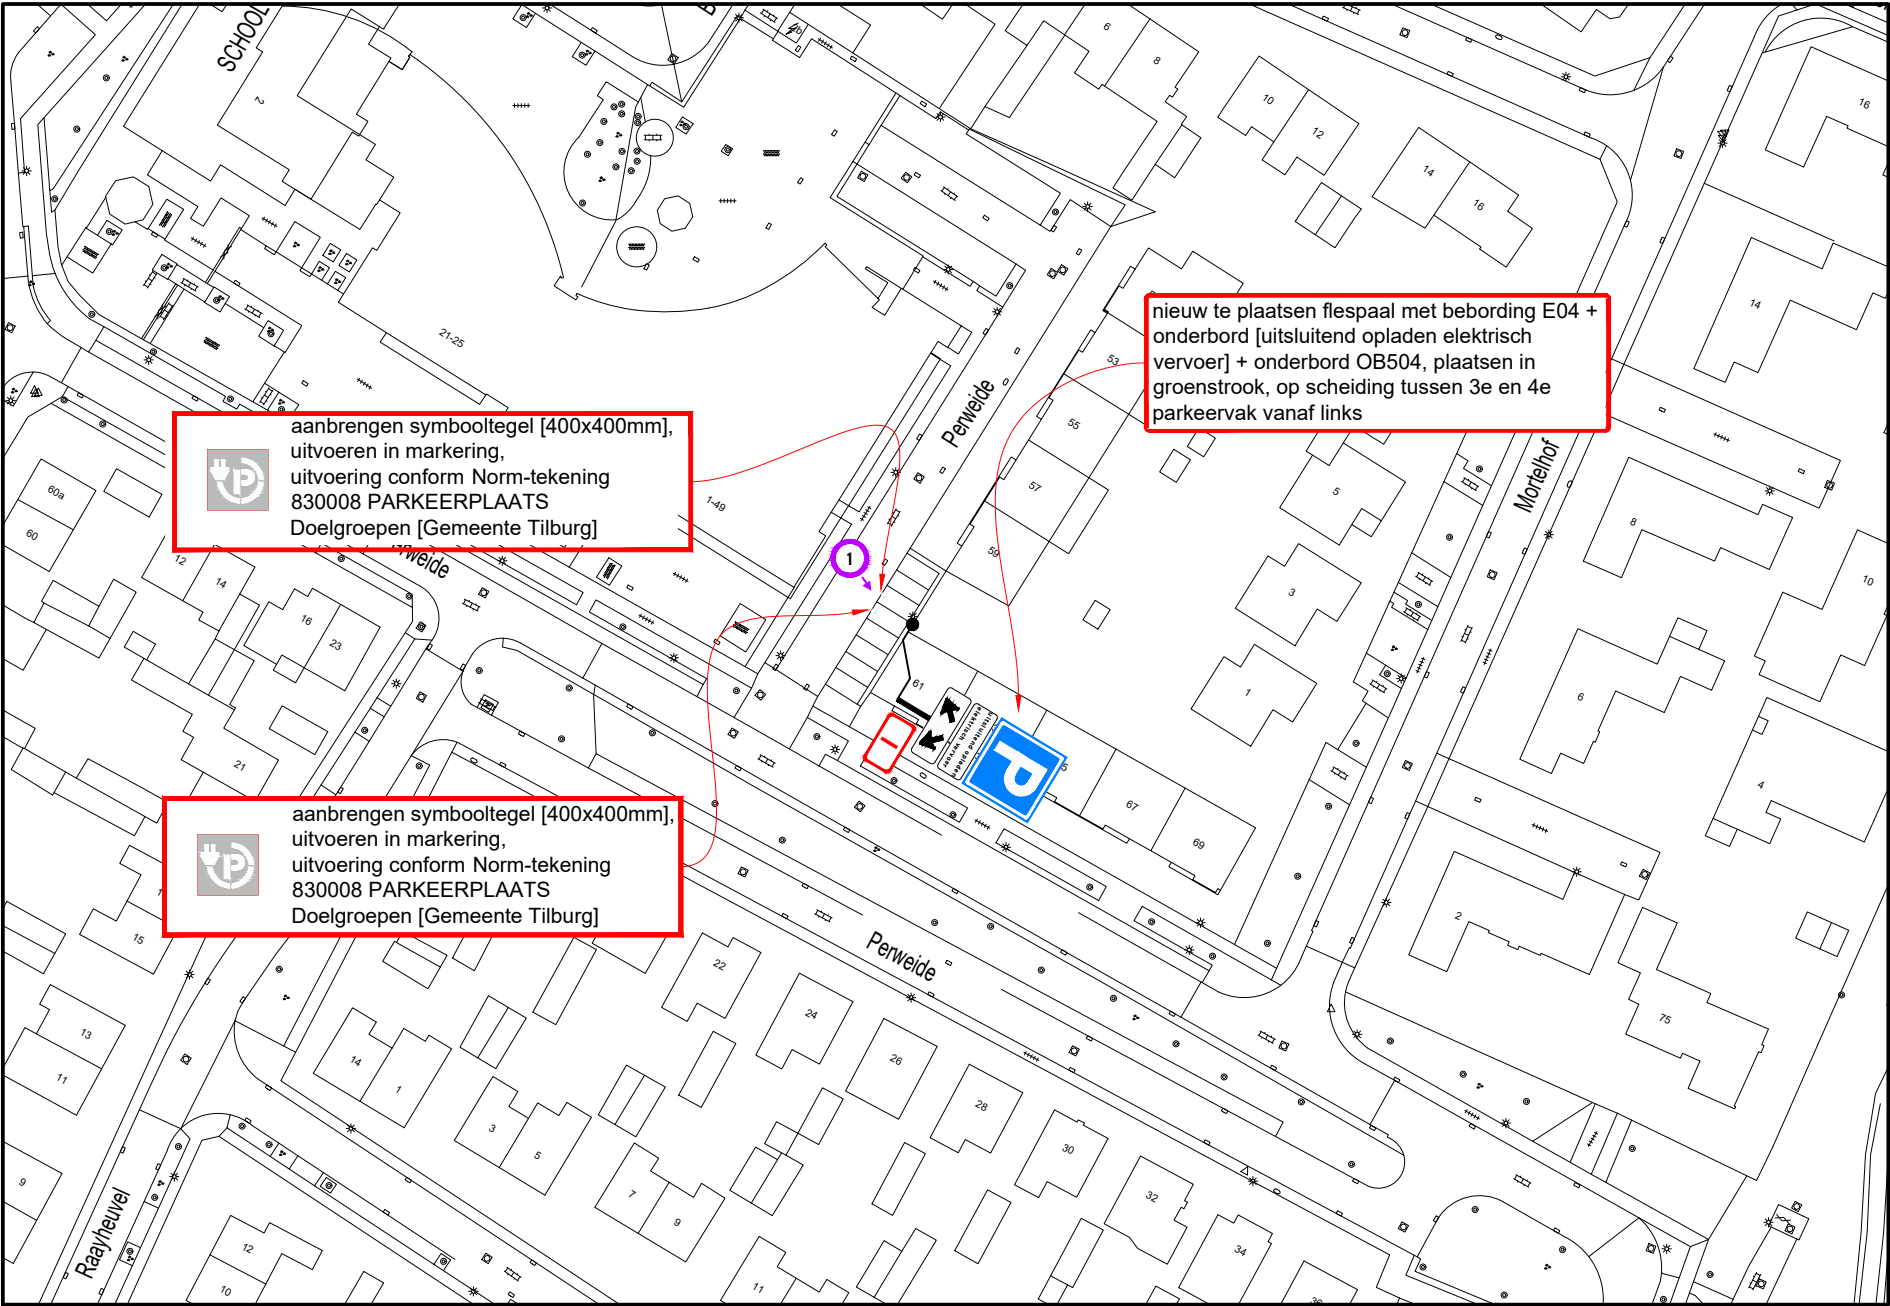

A



Hoeveelhedenstaat

- nieuw:
- 1x flespaal + E04-bord + onderbord 'uitsluitend opladen elektrisch vervoer' + onderbord OB504; type I
 - 2x symbooltegel laadpunt, 40x40x8 cm

verplaatsen:


-

verwijderen:

-

B

Locatie

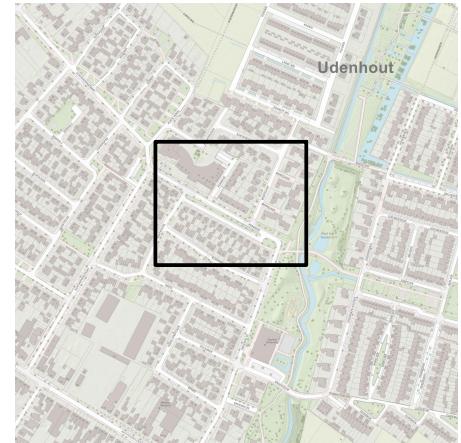

Legenda



afmetingen standaard RVV-bebording		type bord			
vormgeving bord	maat	I	II	III	IV
rond	diameter	400	600	800	1000
driehoek	zijde	500	700	900	1100
vierkant	zijde	400	600	800	1000
rechthoek	breedte	300	400	600	800
	hoogte	450	600	900	1200
achthoek	hoogte	X	700	900	X

plaatsing RVV-bebording

- hoogte onderkant bebording ten opzichte van verharding bedraagt minimaal 2,20 m
- bebording bevestigen op flespaal, tenzij anders vermeld



Laadpaal Perweide te Udenhout

Permanente verkeersmaatregelen
Verzamelveerbesluit 16

getekend:	R. Waser	13-06-23
gecontroleerd:	W. Vaartjes	13-06-23
vrijgegeven:	M. Jacobs	13-06-23
versie:	v 1.0 - DEFINITIEF	
schaal:	1:1000	formaat: A3

tekeningnummer: 202315604-133

Niets van deze tekening mag worden vervoelvoudigd en / of openbaar gemaakt d.m.v. druk, fotokopie, microfilm of op welke andere wijze ook, zonder voorafgaande schriftelijke toestemming van Vevon B.V., noch zonder de afgeleverde tekening te vernietigen. Het is vervaardigd.