



B

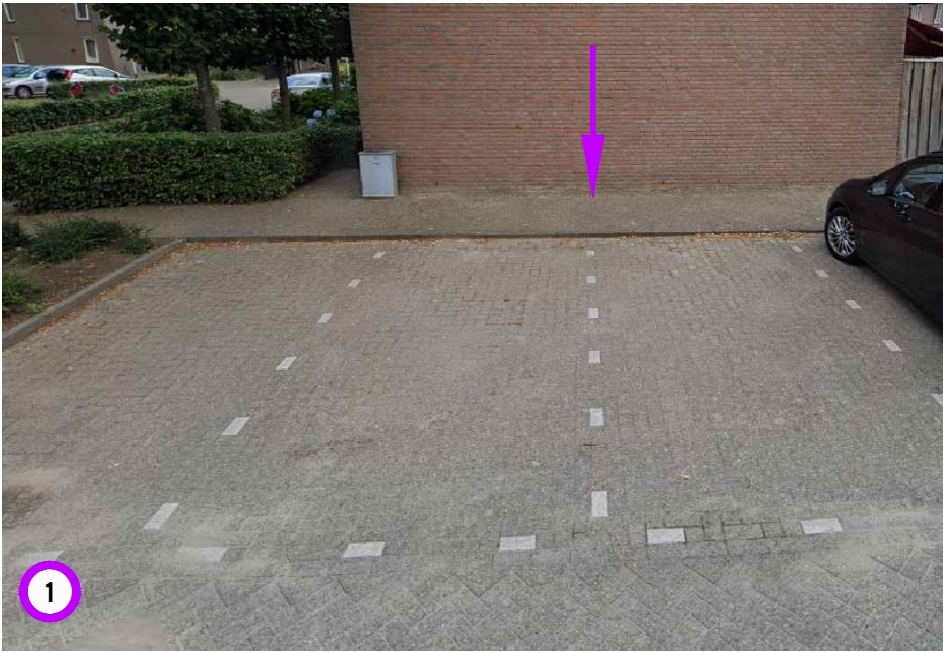

B

A

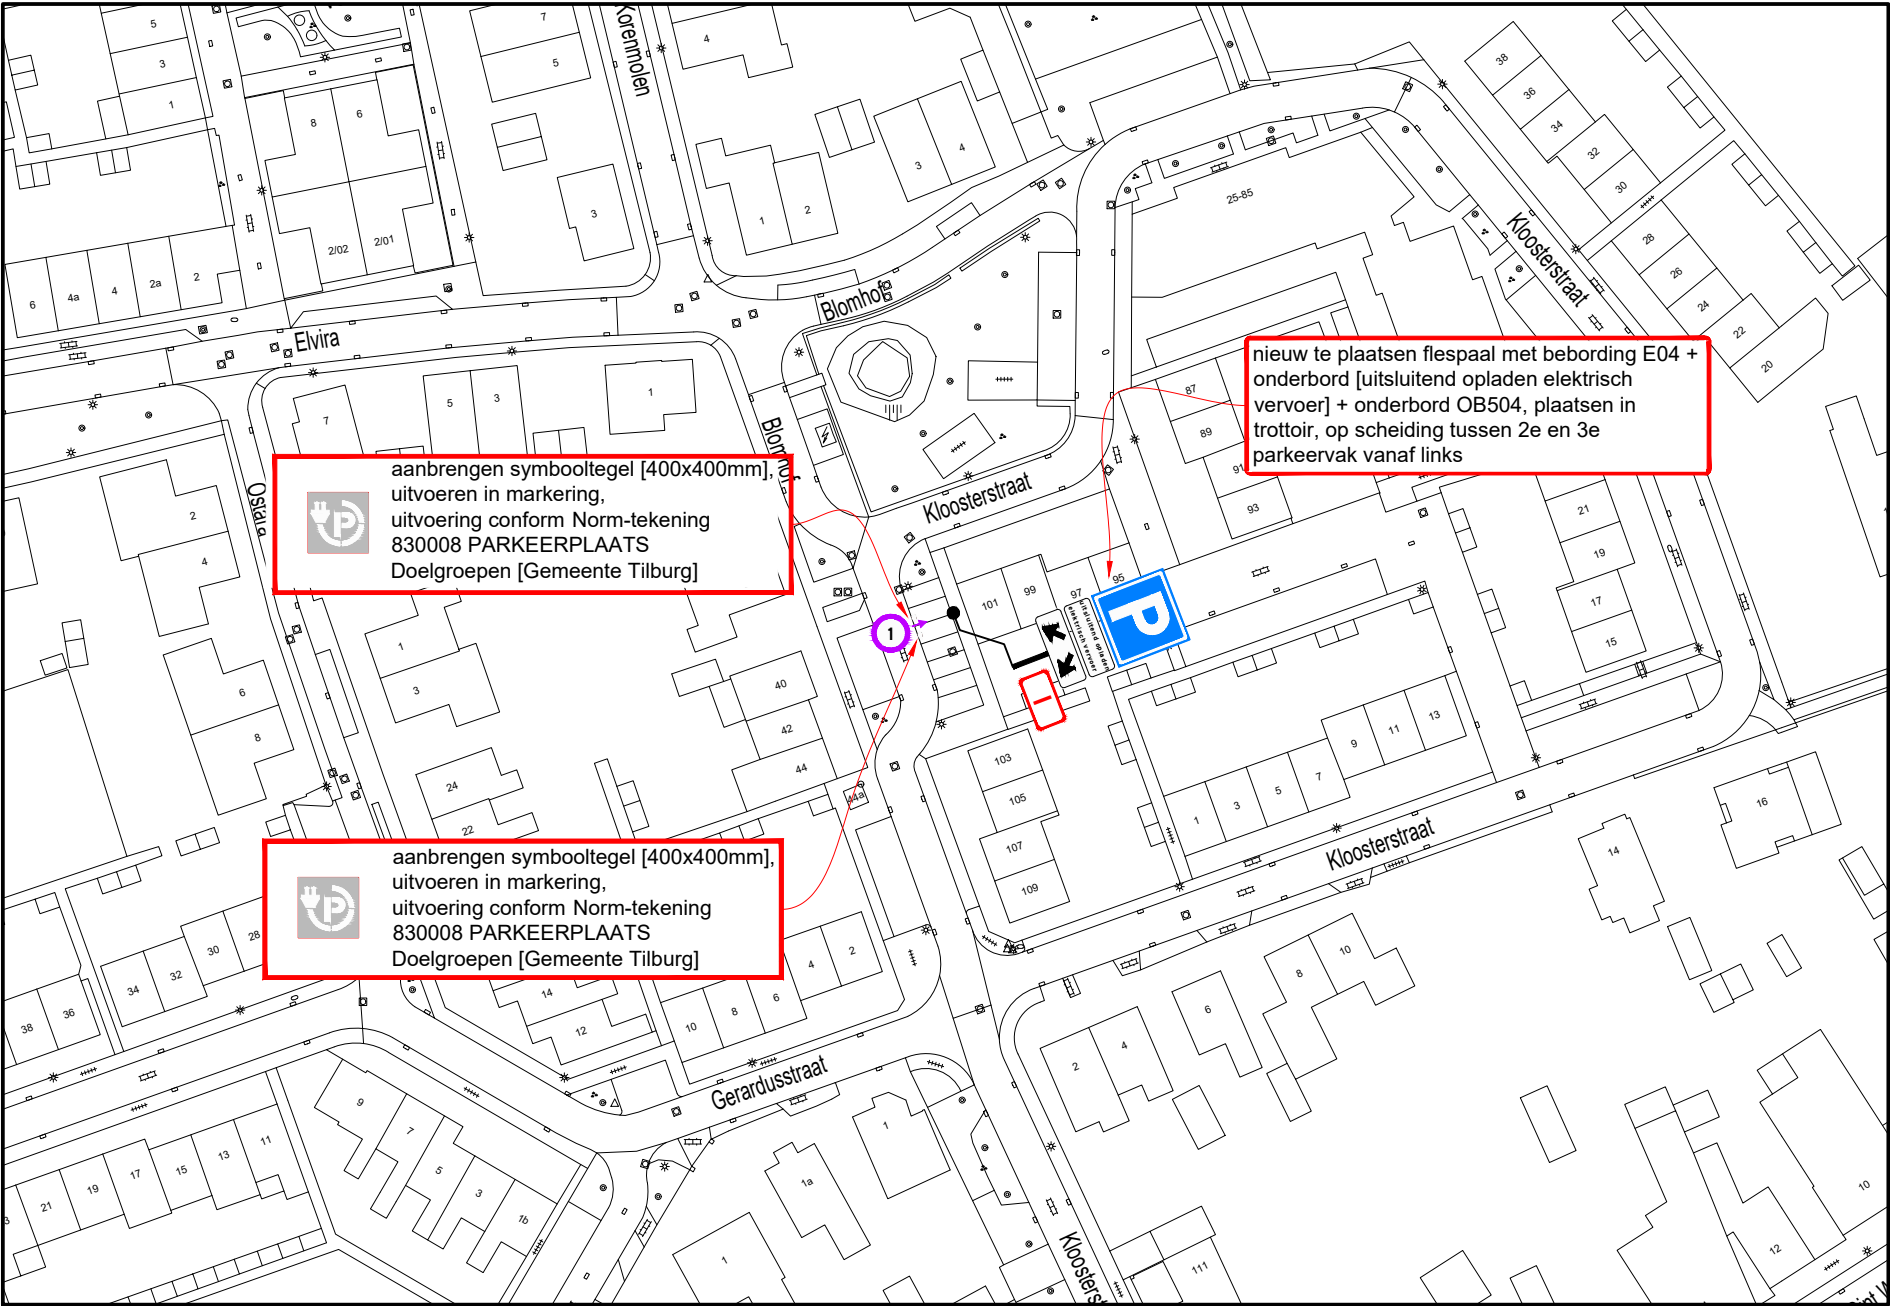

Hoeveelhedenstaat

- nieuw:
- 1x flespaal + E04-bord + onderbord 'uitsluitend opladen elektrisch vervoer' + onderbord OB504; type I
 - 2x symbooltegel laadpunt, 40x40x8 cm


verplaatsen:

-

verwijderen:

-

Locatie

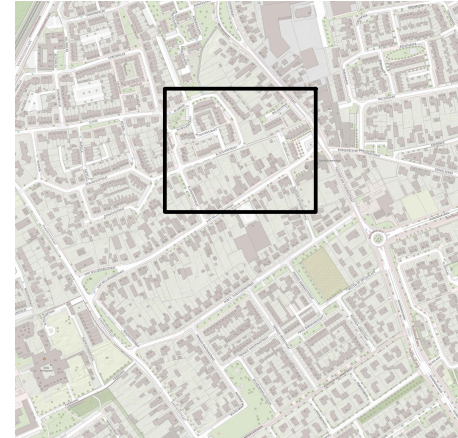

Legenda



afmetingen standaard RVV-bebording		type bord			
		I	II	III	IV
vormgeving bord	maat	400	600	800	1000
	diameter	400	600	800	1000
driehoek	zijde	500	700	900	1100
	zijde	400	600	800	1000
vierkant	breedte	300	400	600	800
	hoogte	450	600	900	1200
rechthoek	hoogte	X	700	900	X
	hoogte	X	700	900	X

plaatsing RVV-bebording

- hoogte onderkant bebording ten opzichte van verharding bedraagt minimaal 2,20 m
- bebording bevestigen op flespaal, tenzij anders vermeld



Laadpaal Kloosterstraat te Berkel-Enschot

Permanente verkeersmaatregelen
Verzamelveerbesluit 16

opdrachtgever:		getekend: R. Waser		13-06-23	
gecontroleerd: W. Vaartjes		13-06-23		13-06-23	
vrijgegeven: M. Jacobs		13-06-23		13-06-23	
versie: v 1.0 - DEFINITIEF		1:1000		A3	
schaal:		1:1000		A3	

tekeningnummer: **202315604-140**

Niets van deze tekening mag worden vervoerdigd en / of openbaar gemaakt d.m.v. druk, fotokopie, microfilm of op welke andere wijze ook, zonder voorafgaande schriftelijke toestemming van Vevon B.V., noch zonder de afgeleverde tekening te retourneren aan Vevon B.V.