


Rutten plat BG bestaat	2
Rutten plat verd bestaat	3
Rutten dak bestaat	4
Rutten drsn E bestaat	5
Rutten drsn H I bestaat	6
Rutten achtergevel bestaat	7


Behoort bij beschikking van
Burgemeester en Wethouders
van Leiden


Wabo **Z/22/3454595** 

PLATTEGROND BEGANE GROND

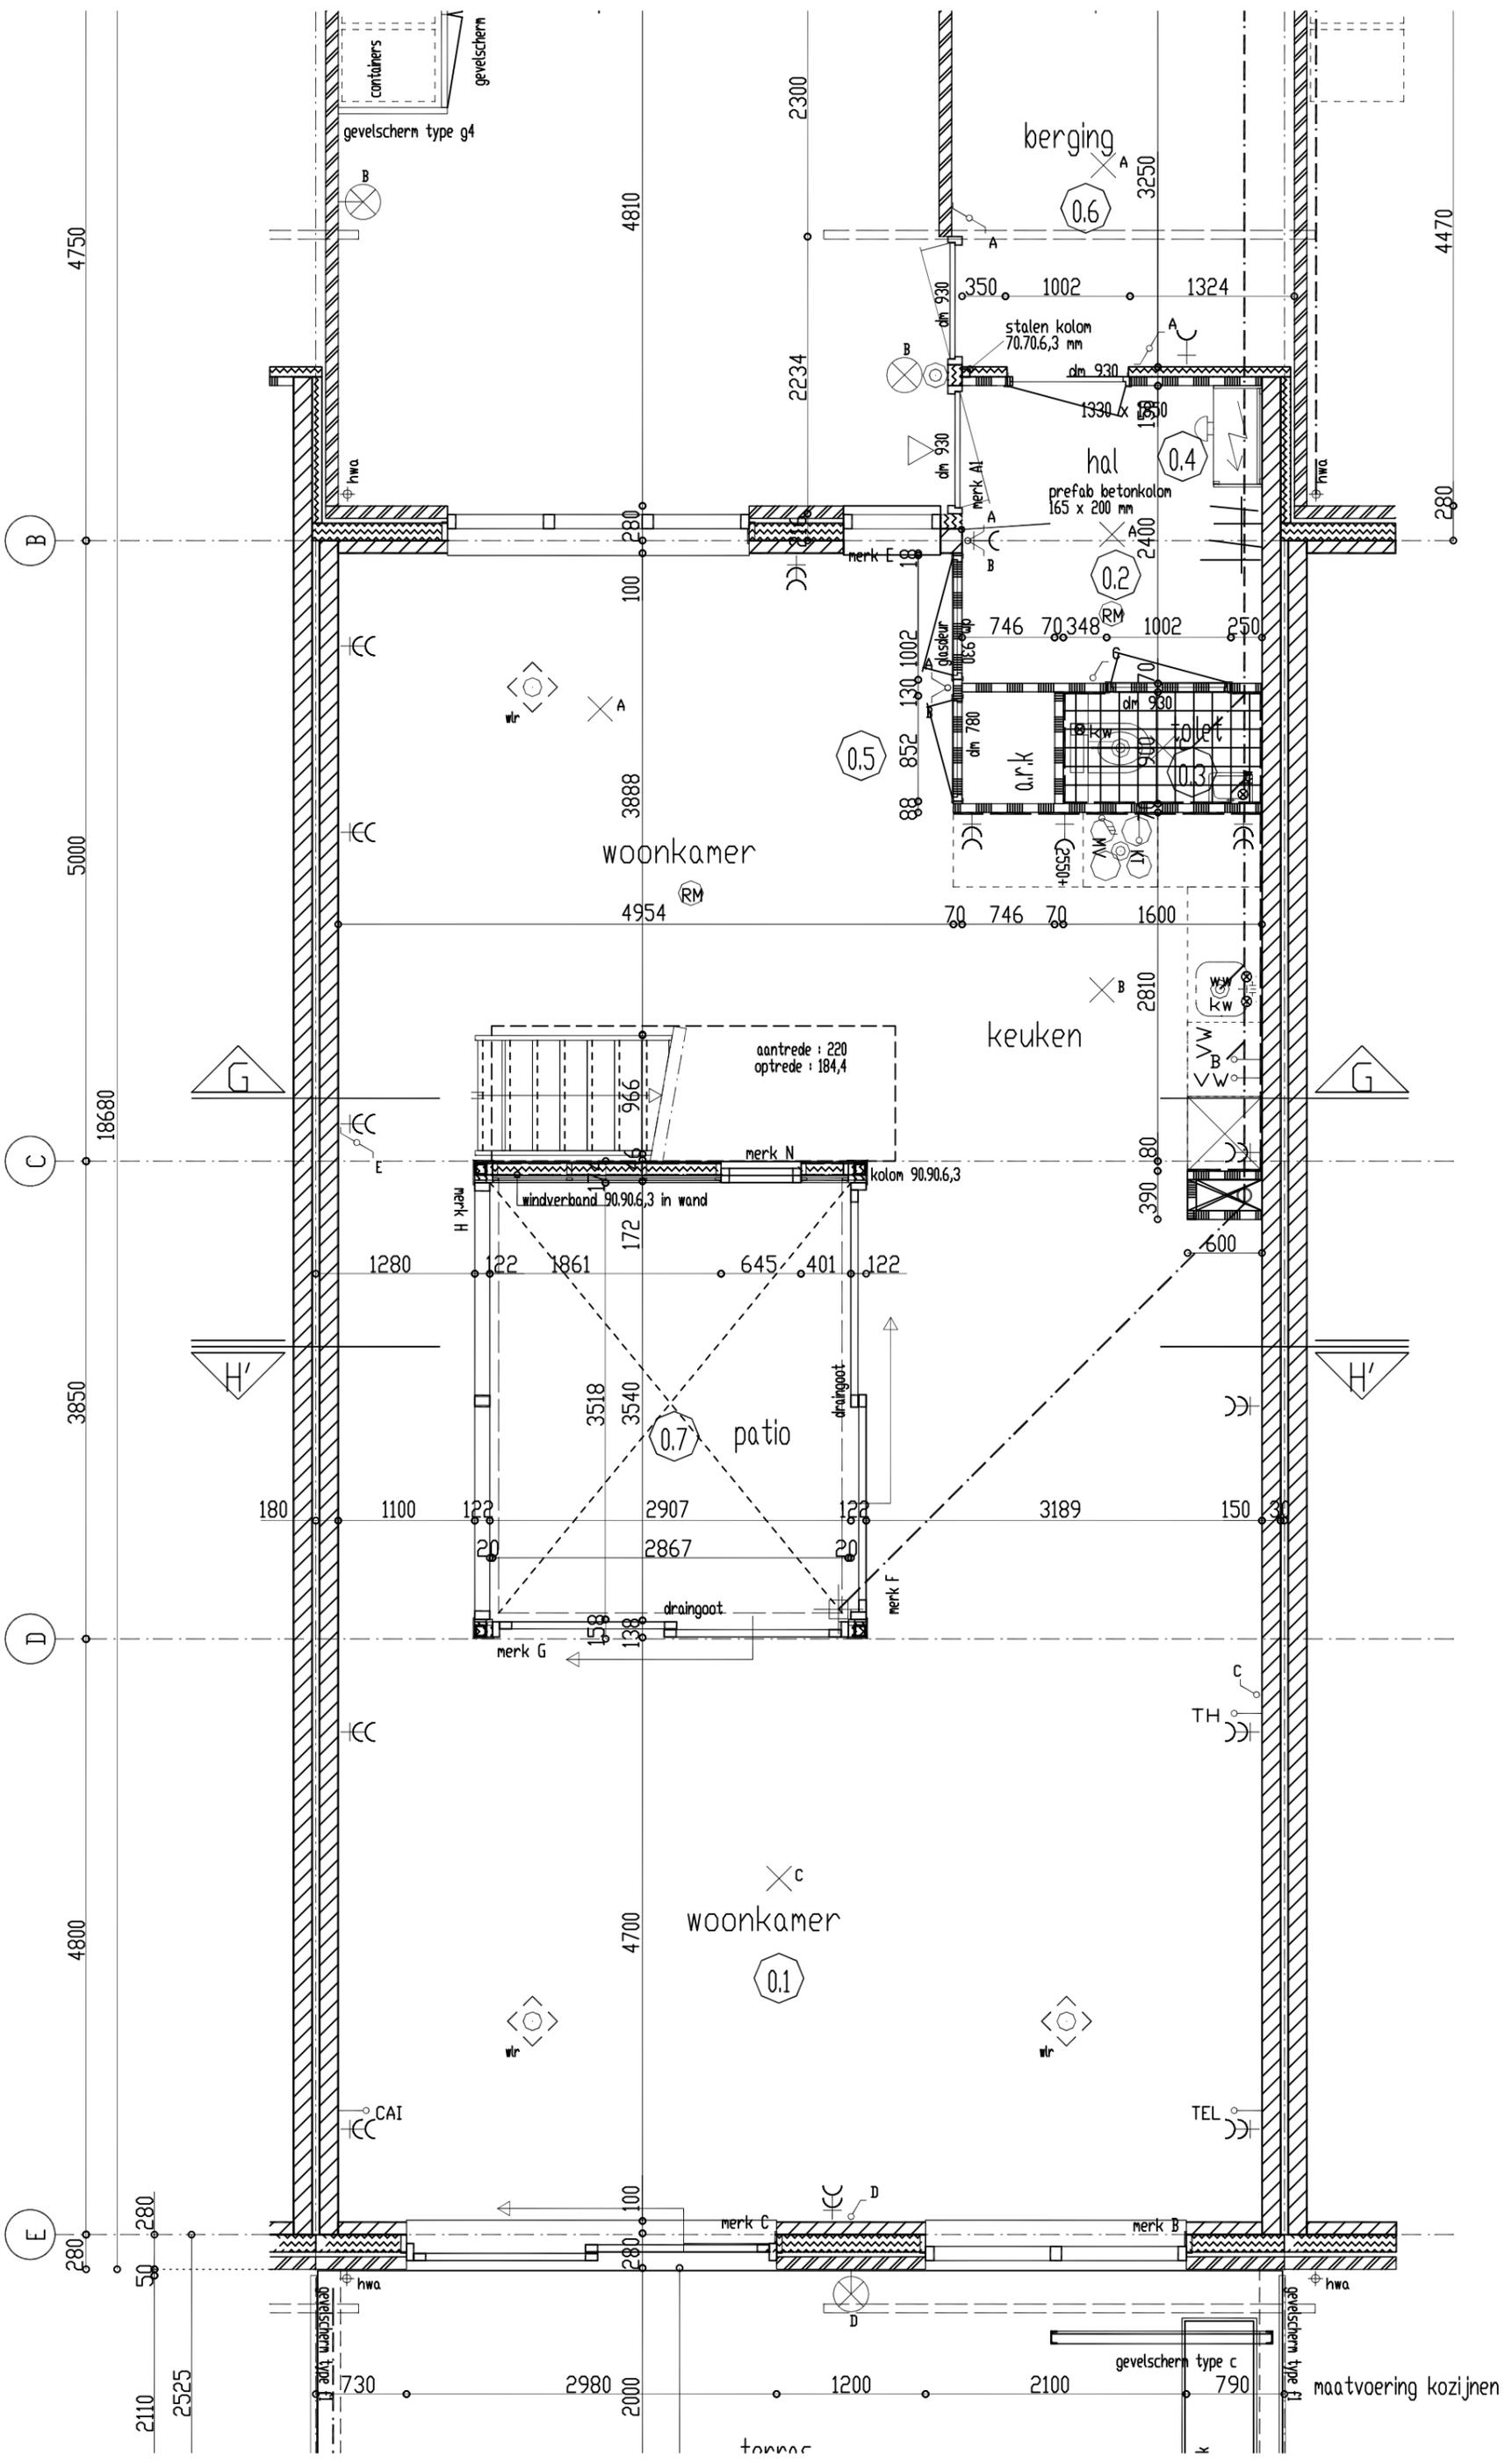


DAKAANZICHT

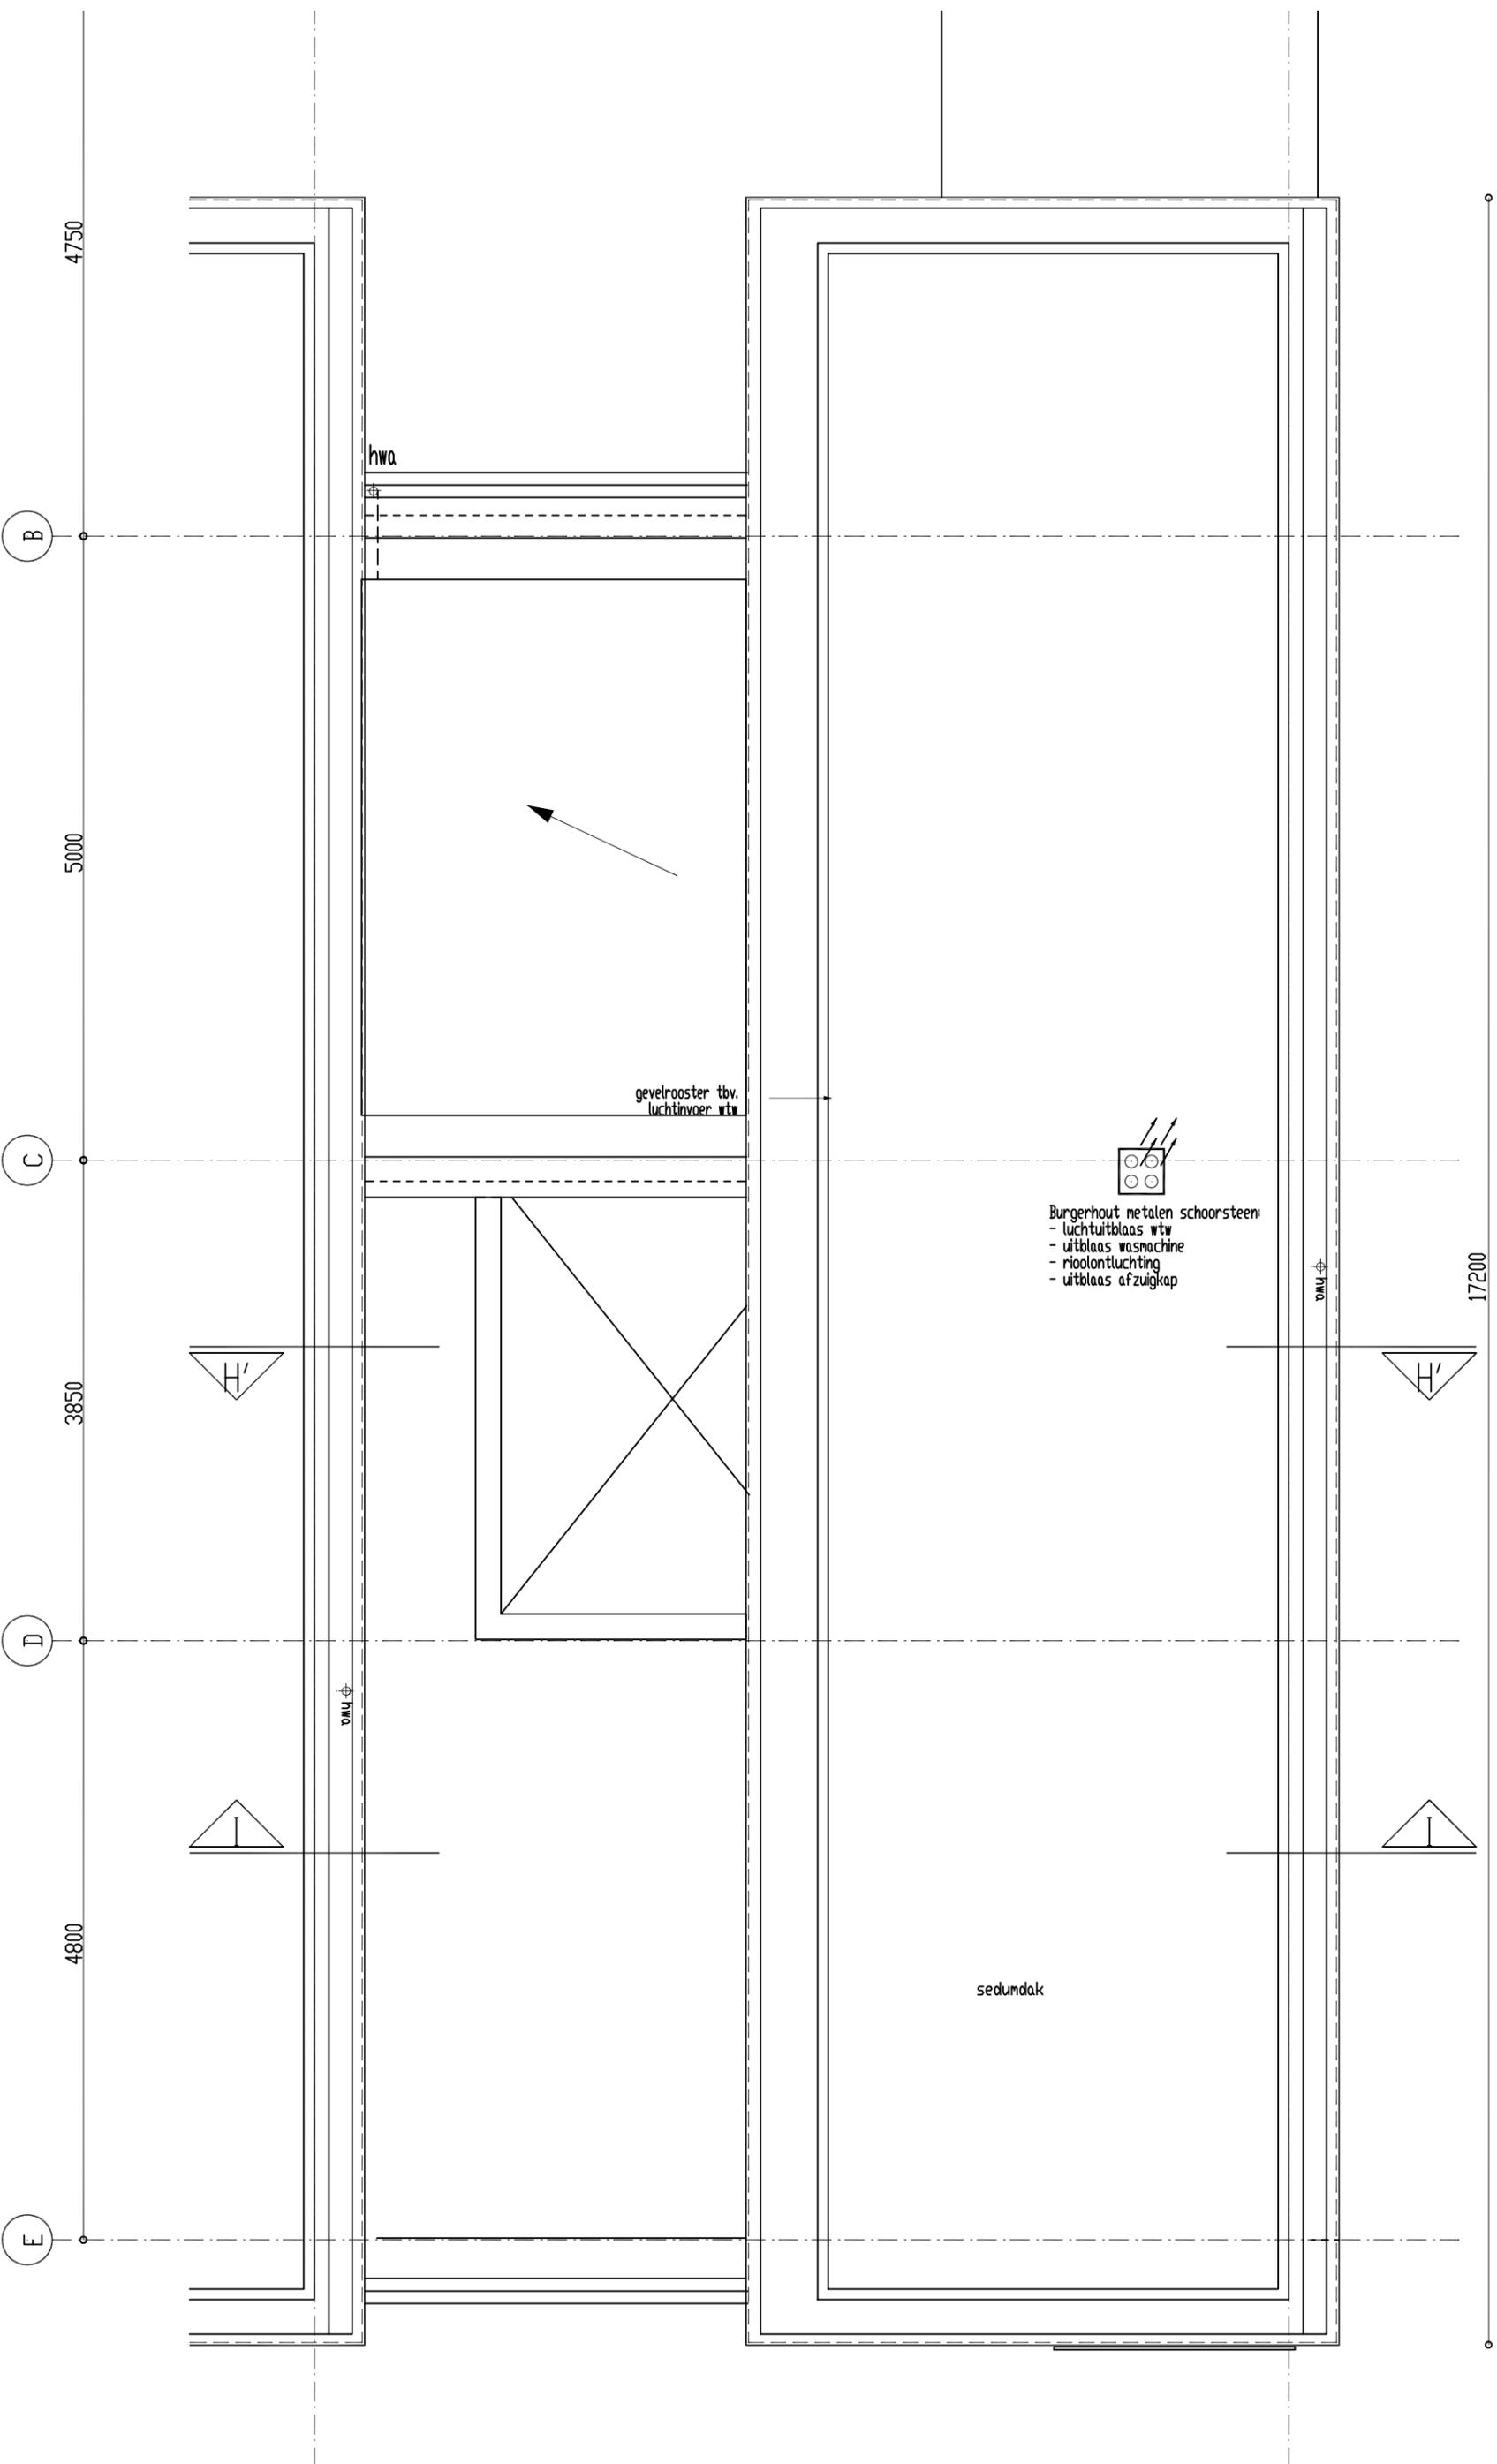

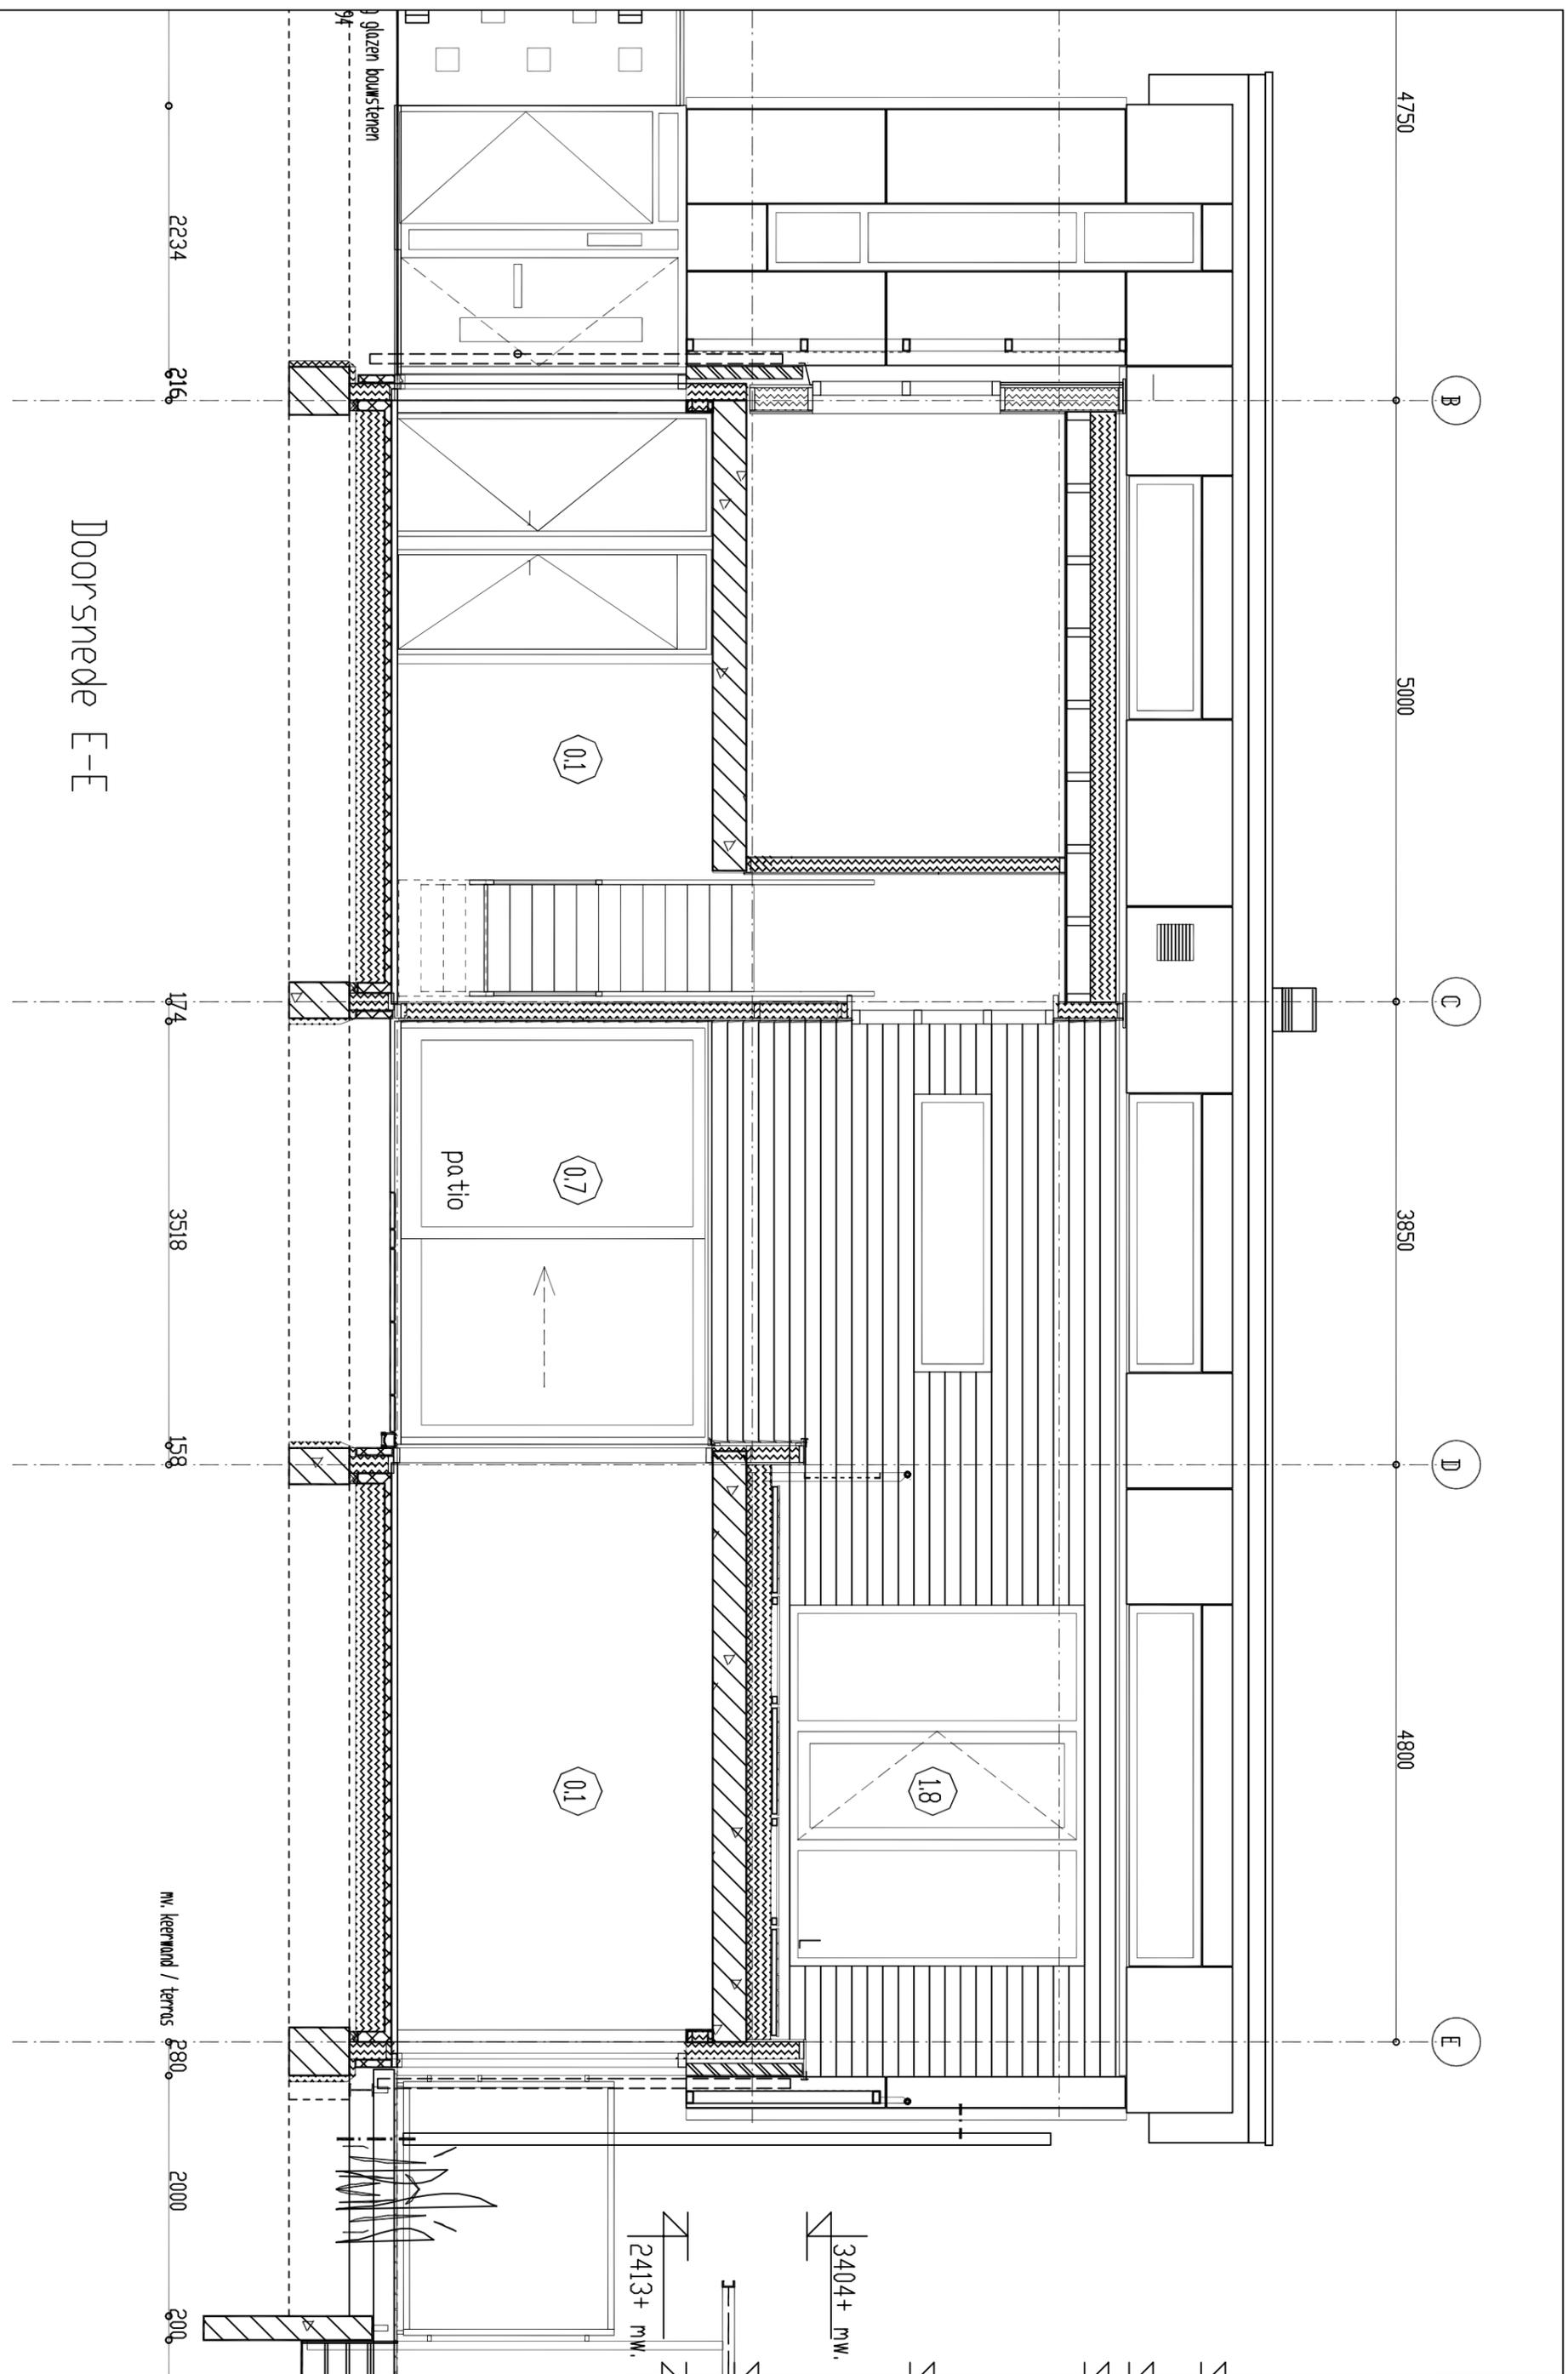

Doorsnede E-E

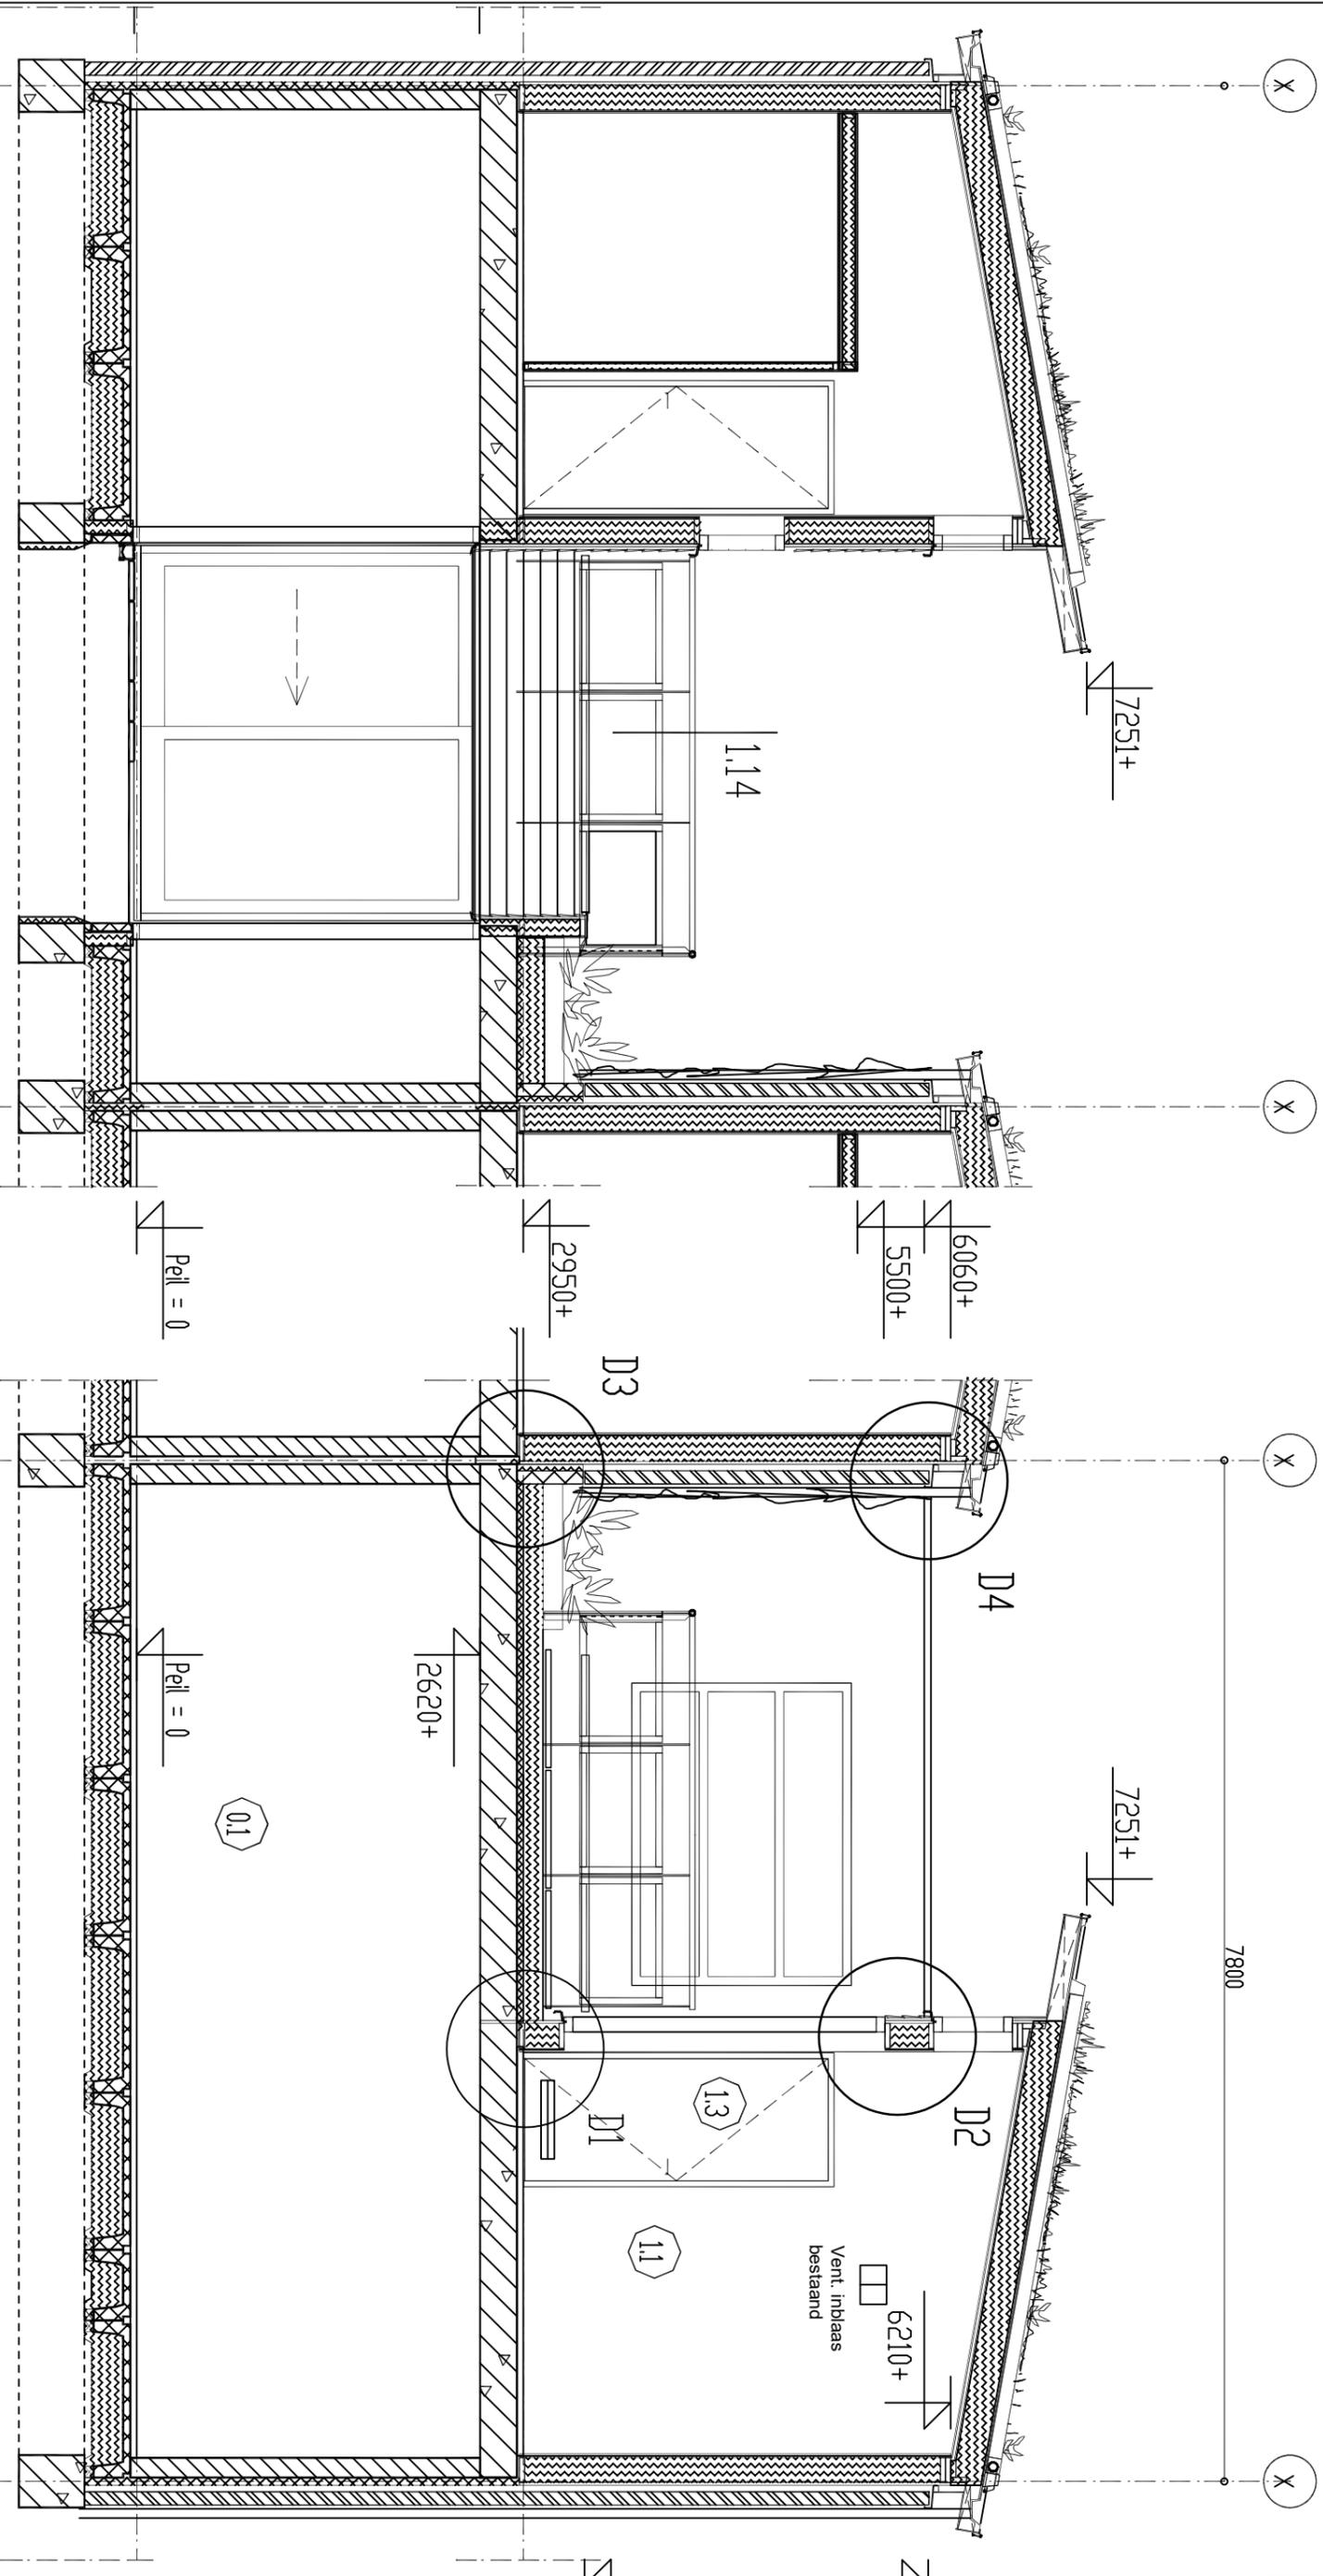

Doorsnede H-H

Doorsnede I-I

