



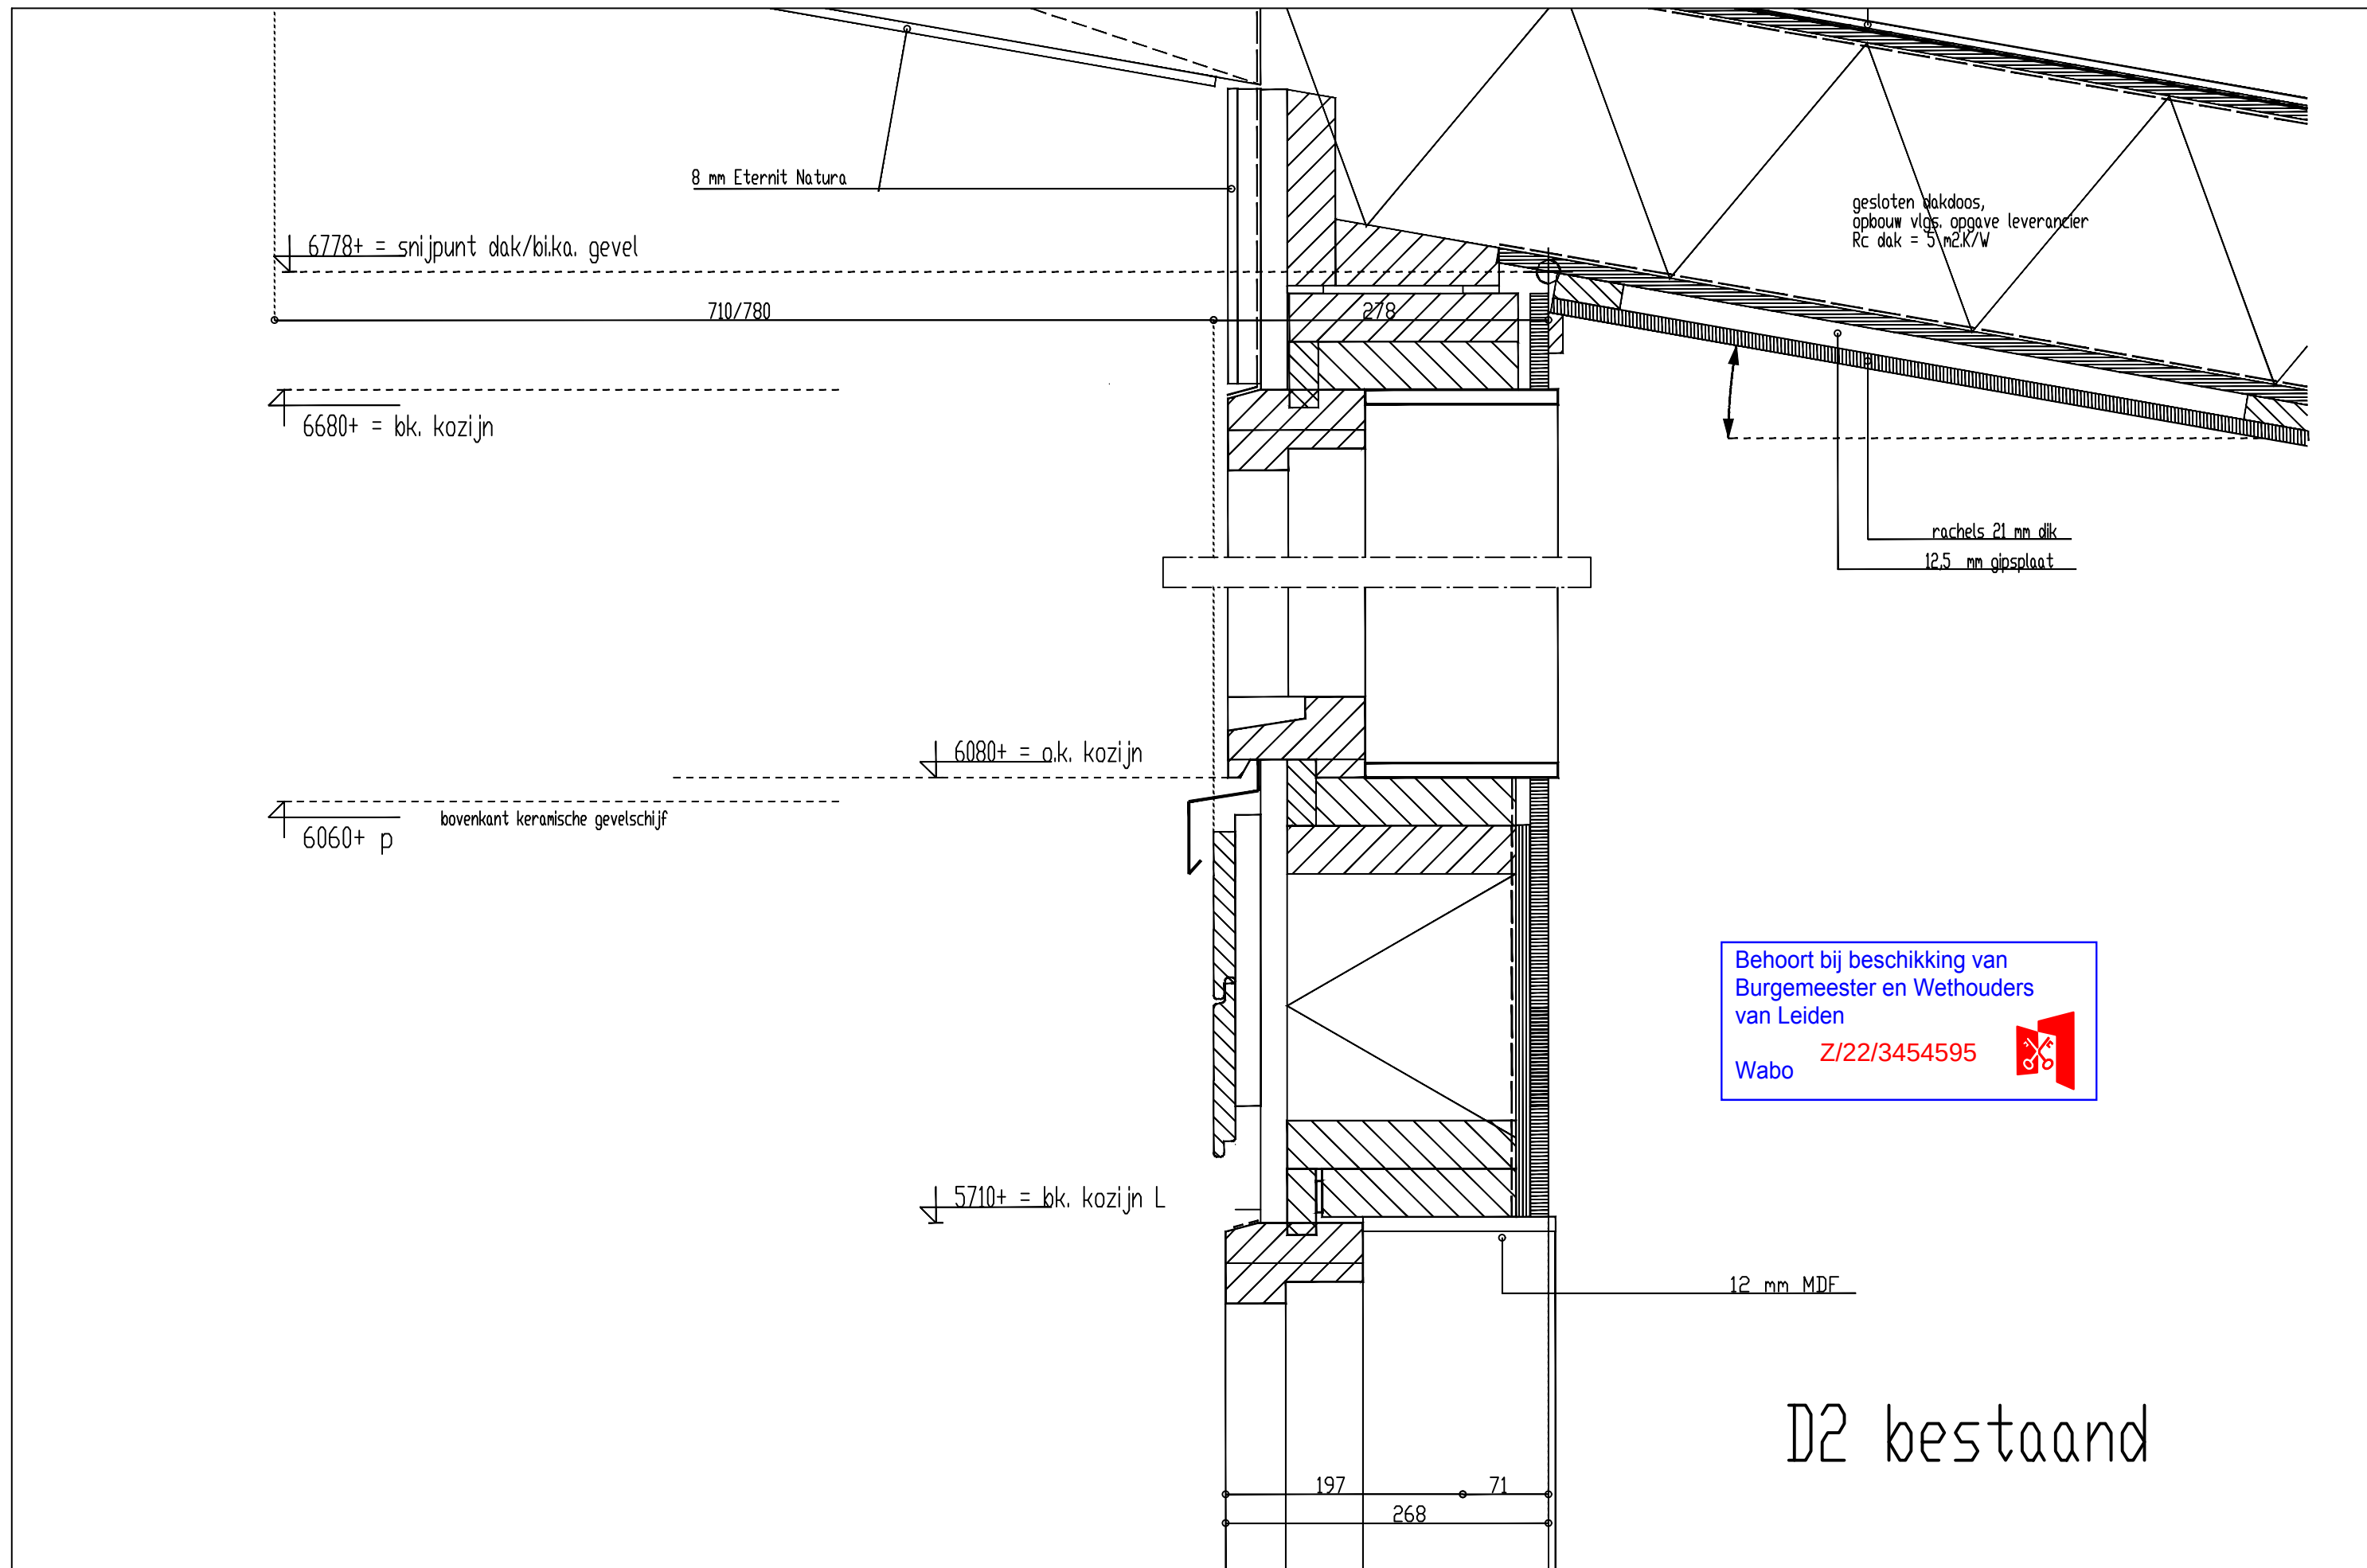


D3 bestaand

woningscheiding
t.h.v. verdiepingvl.

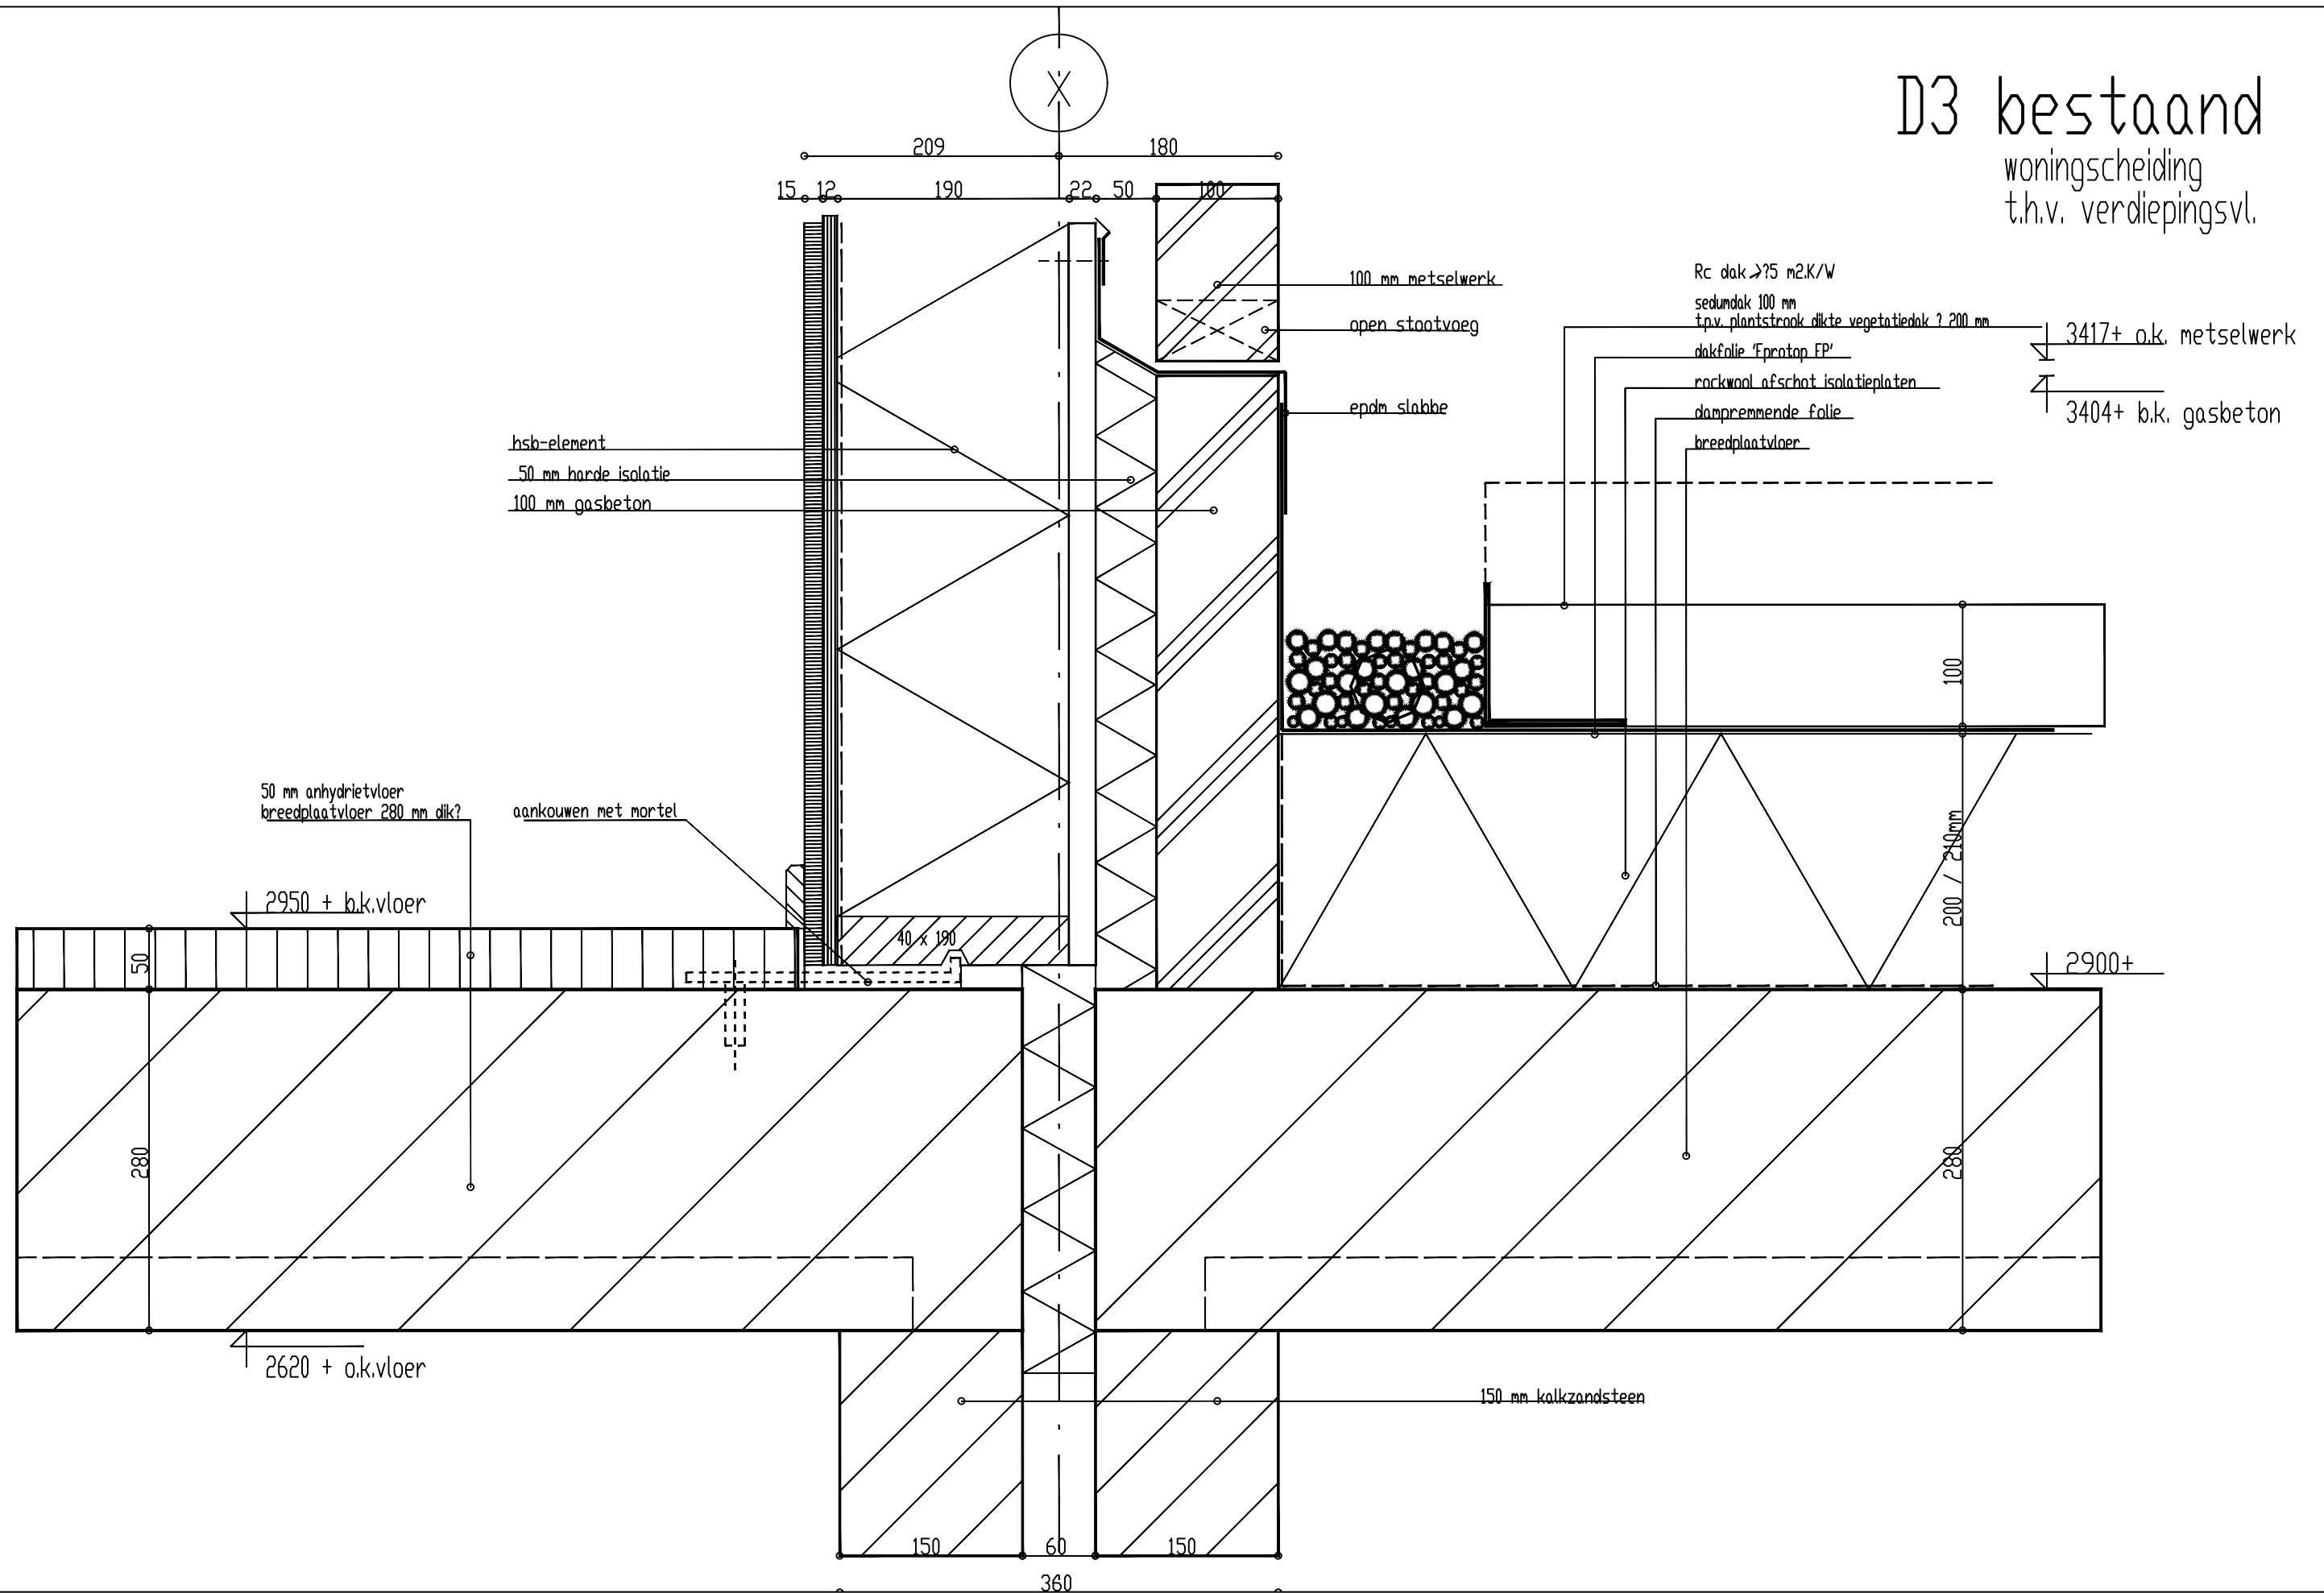



D4 bestaat

dakrand
tpv.
sch. wand

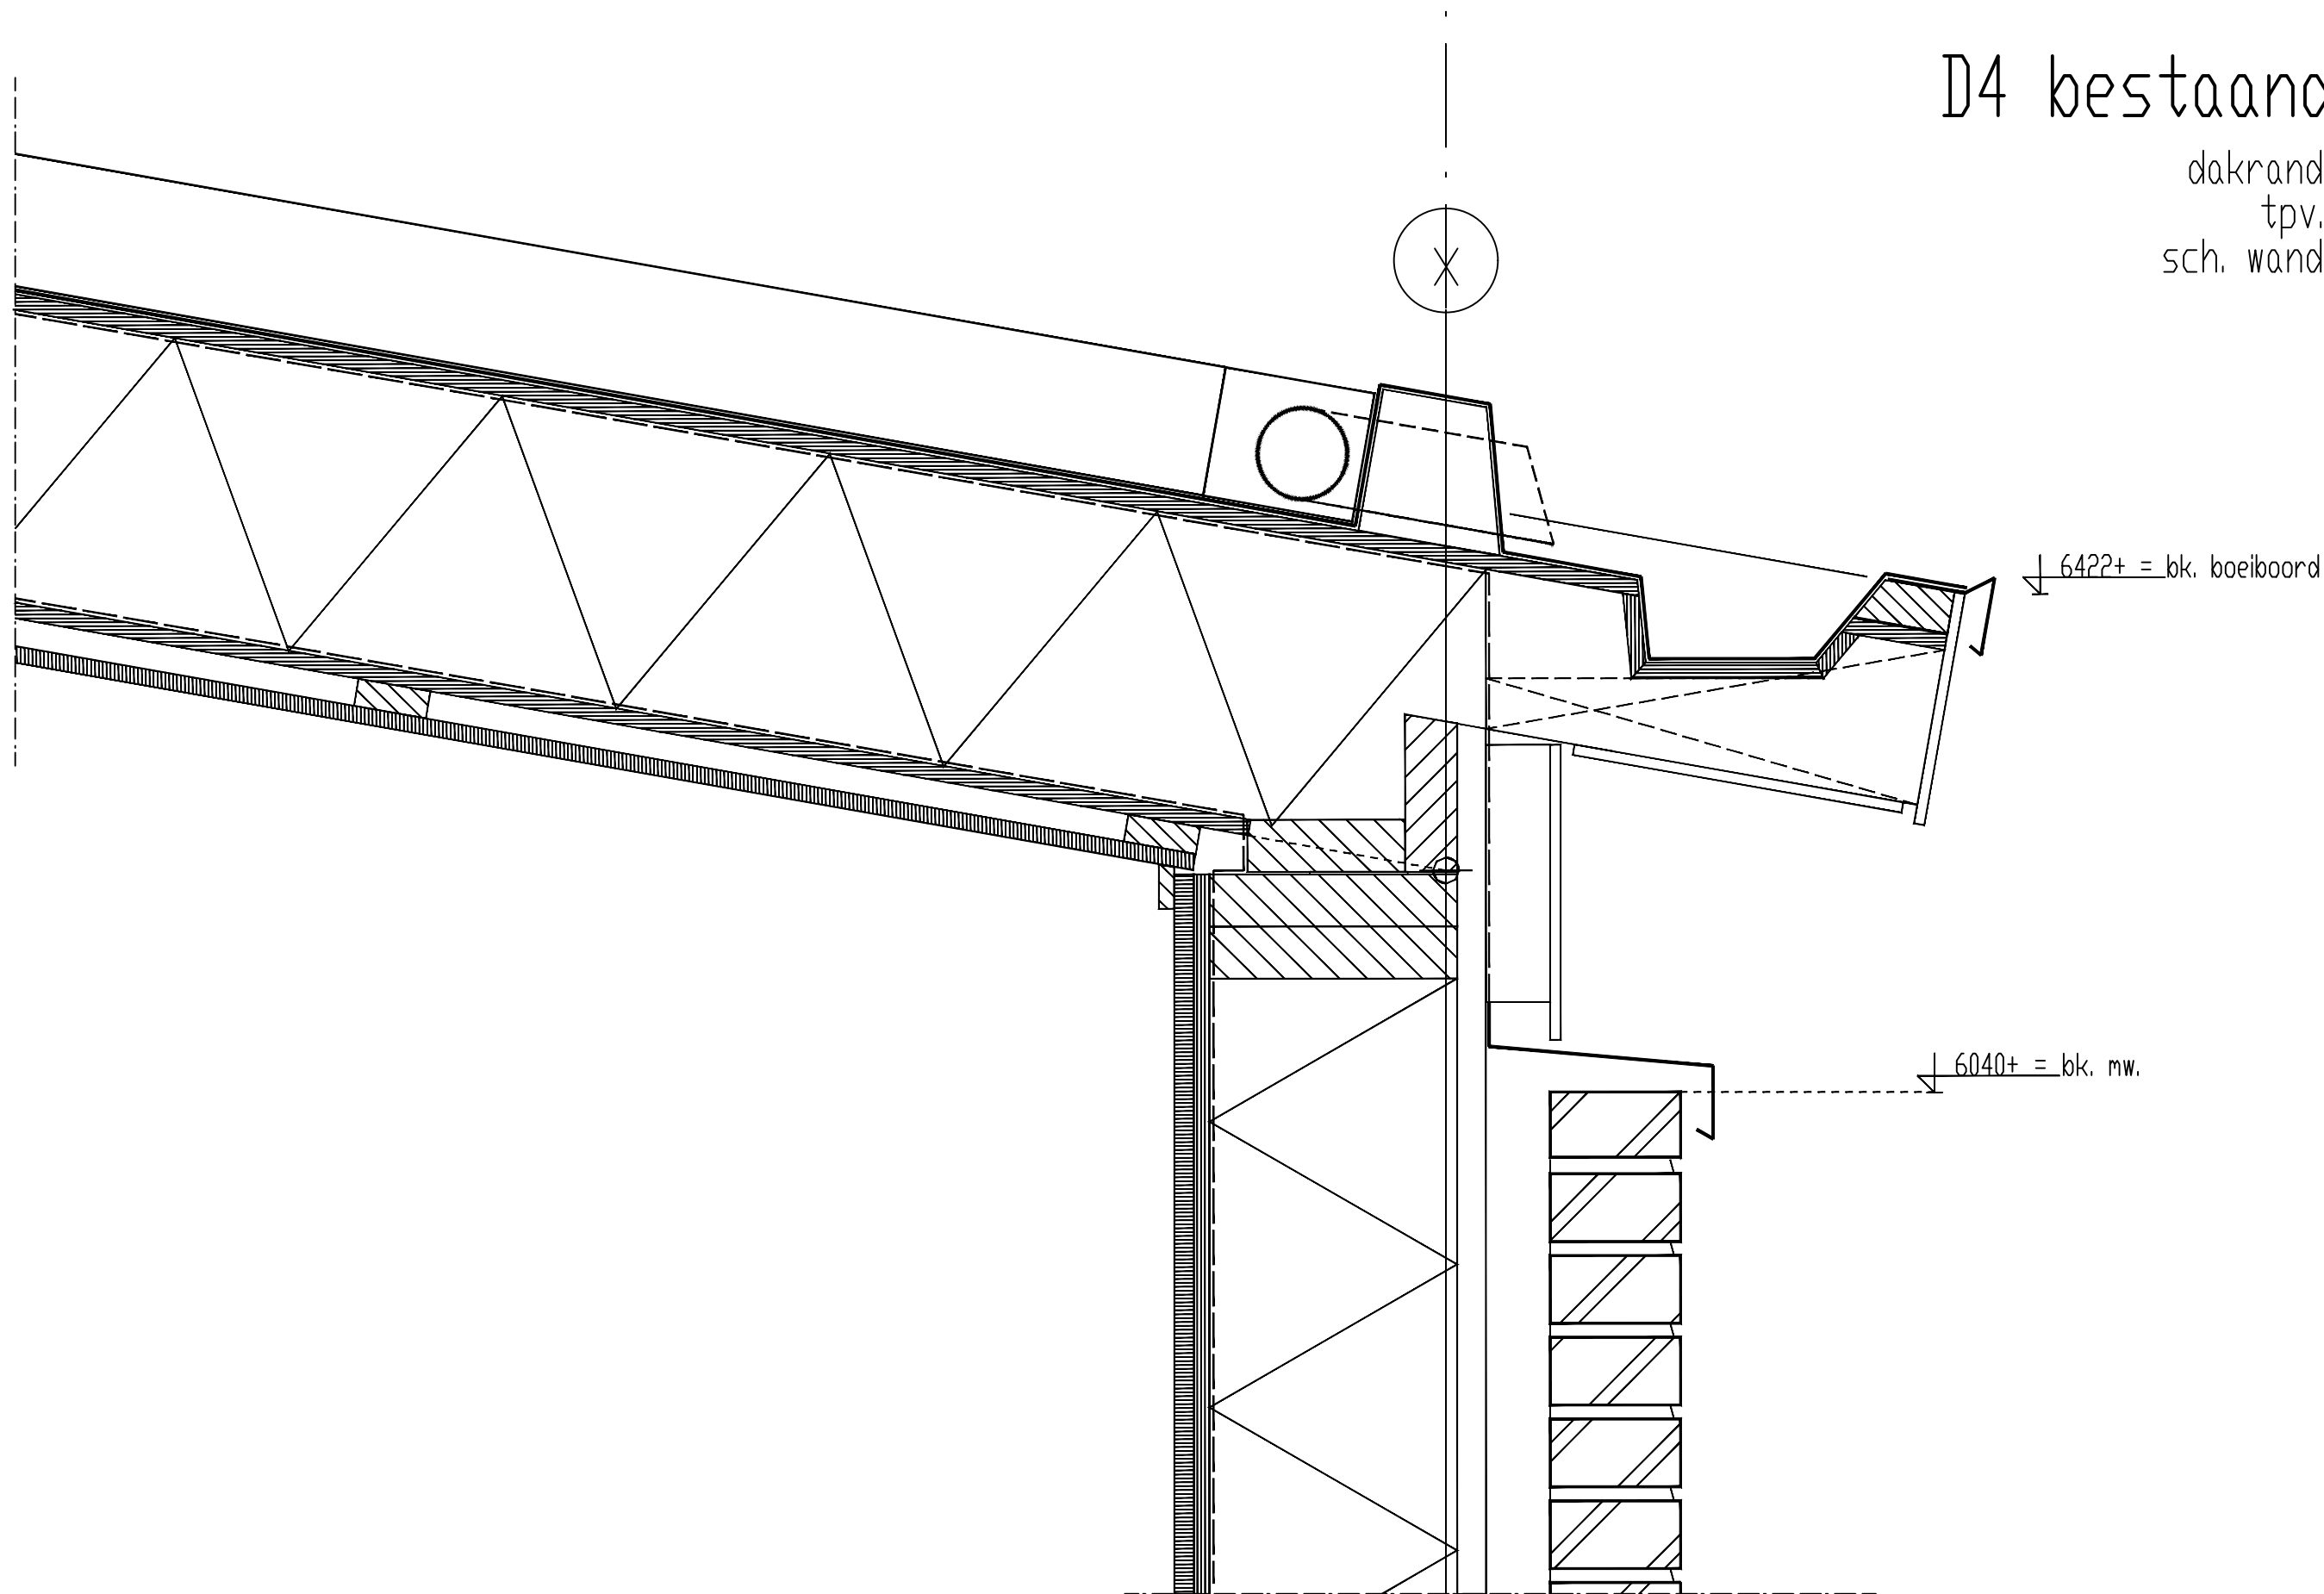



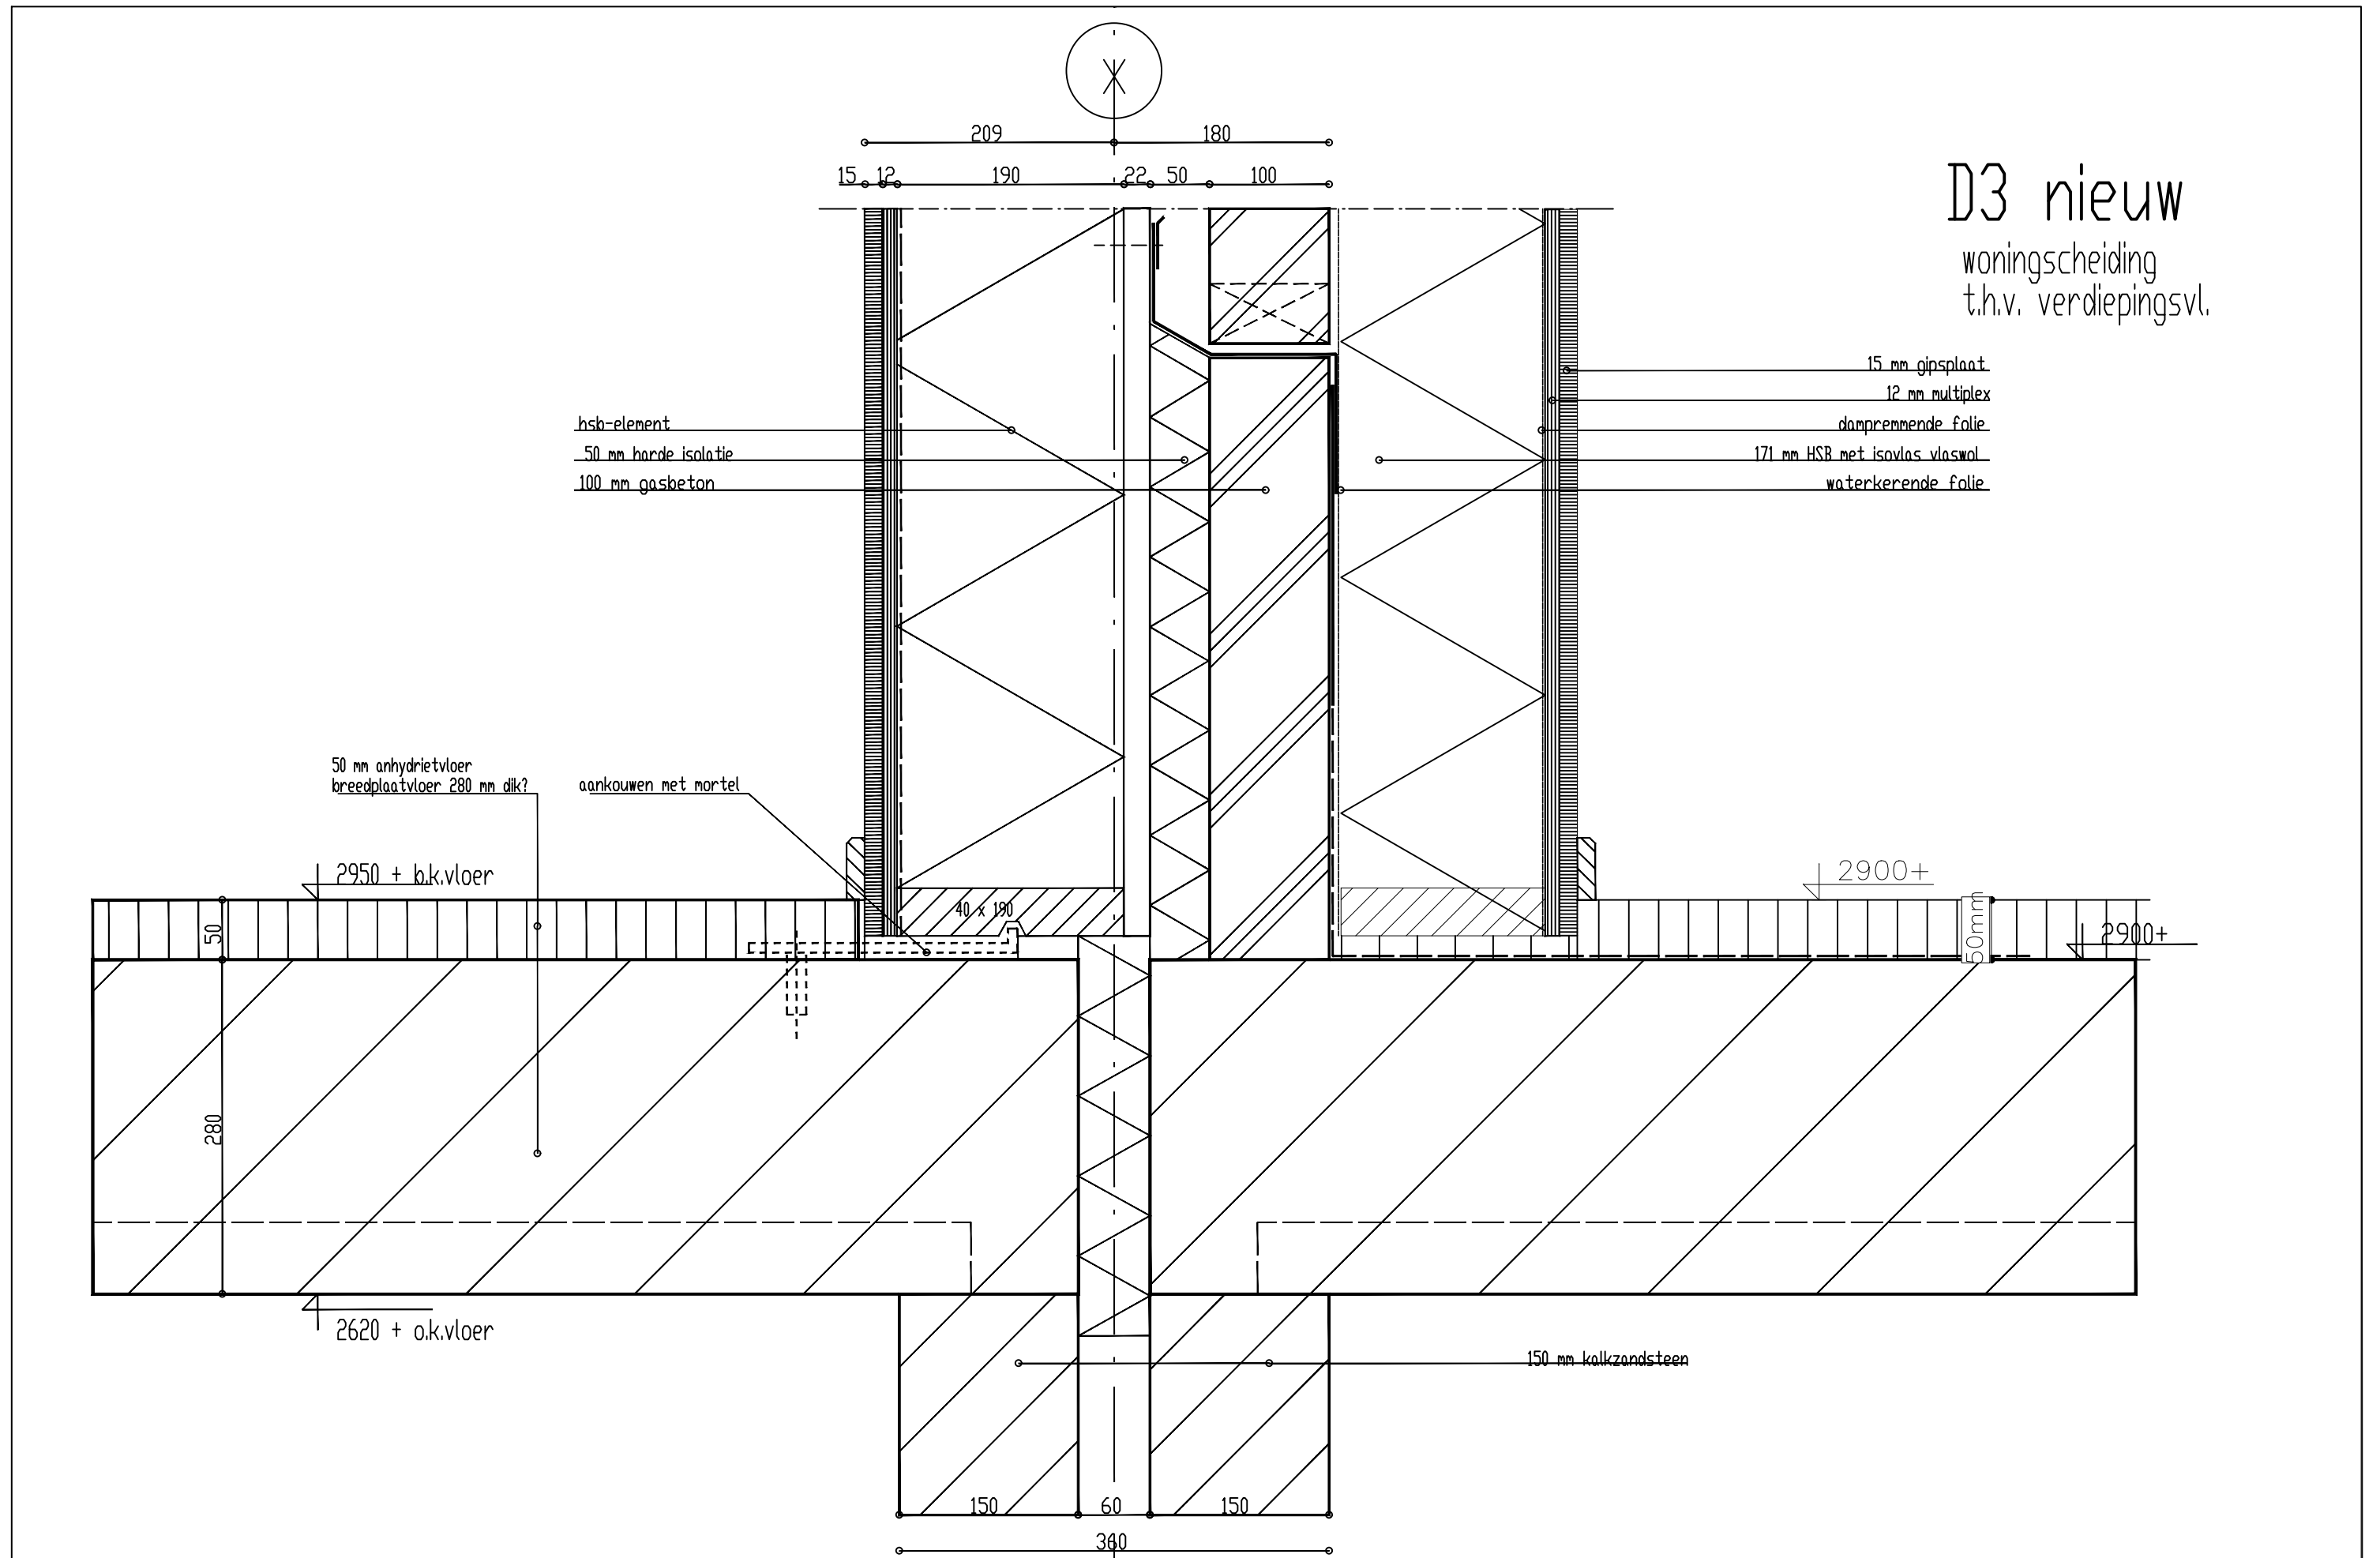

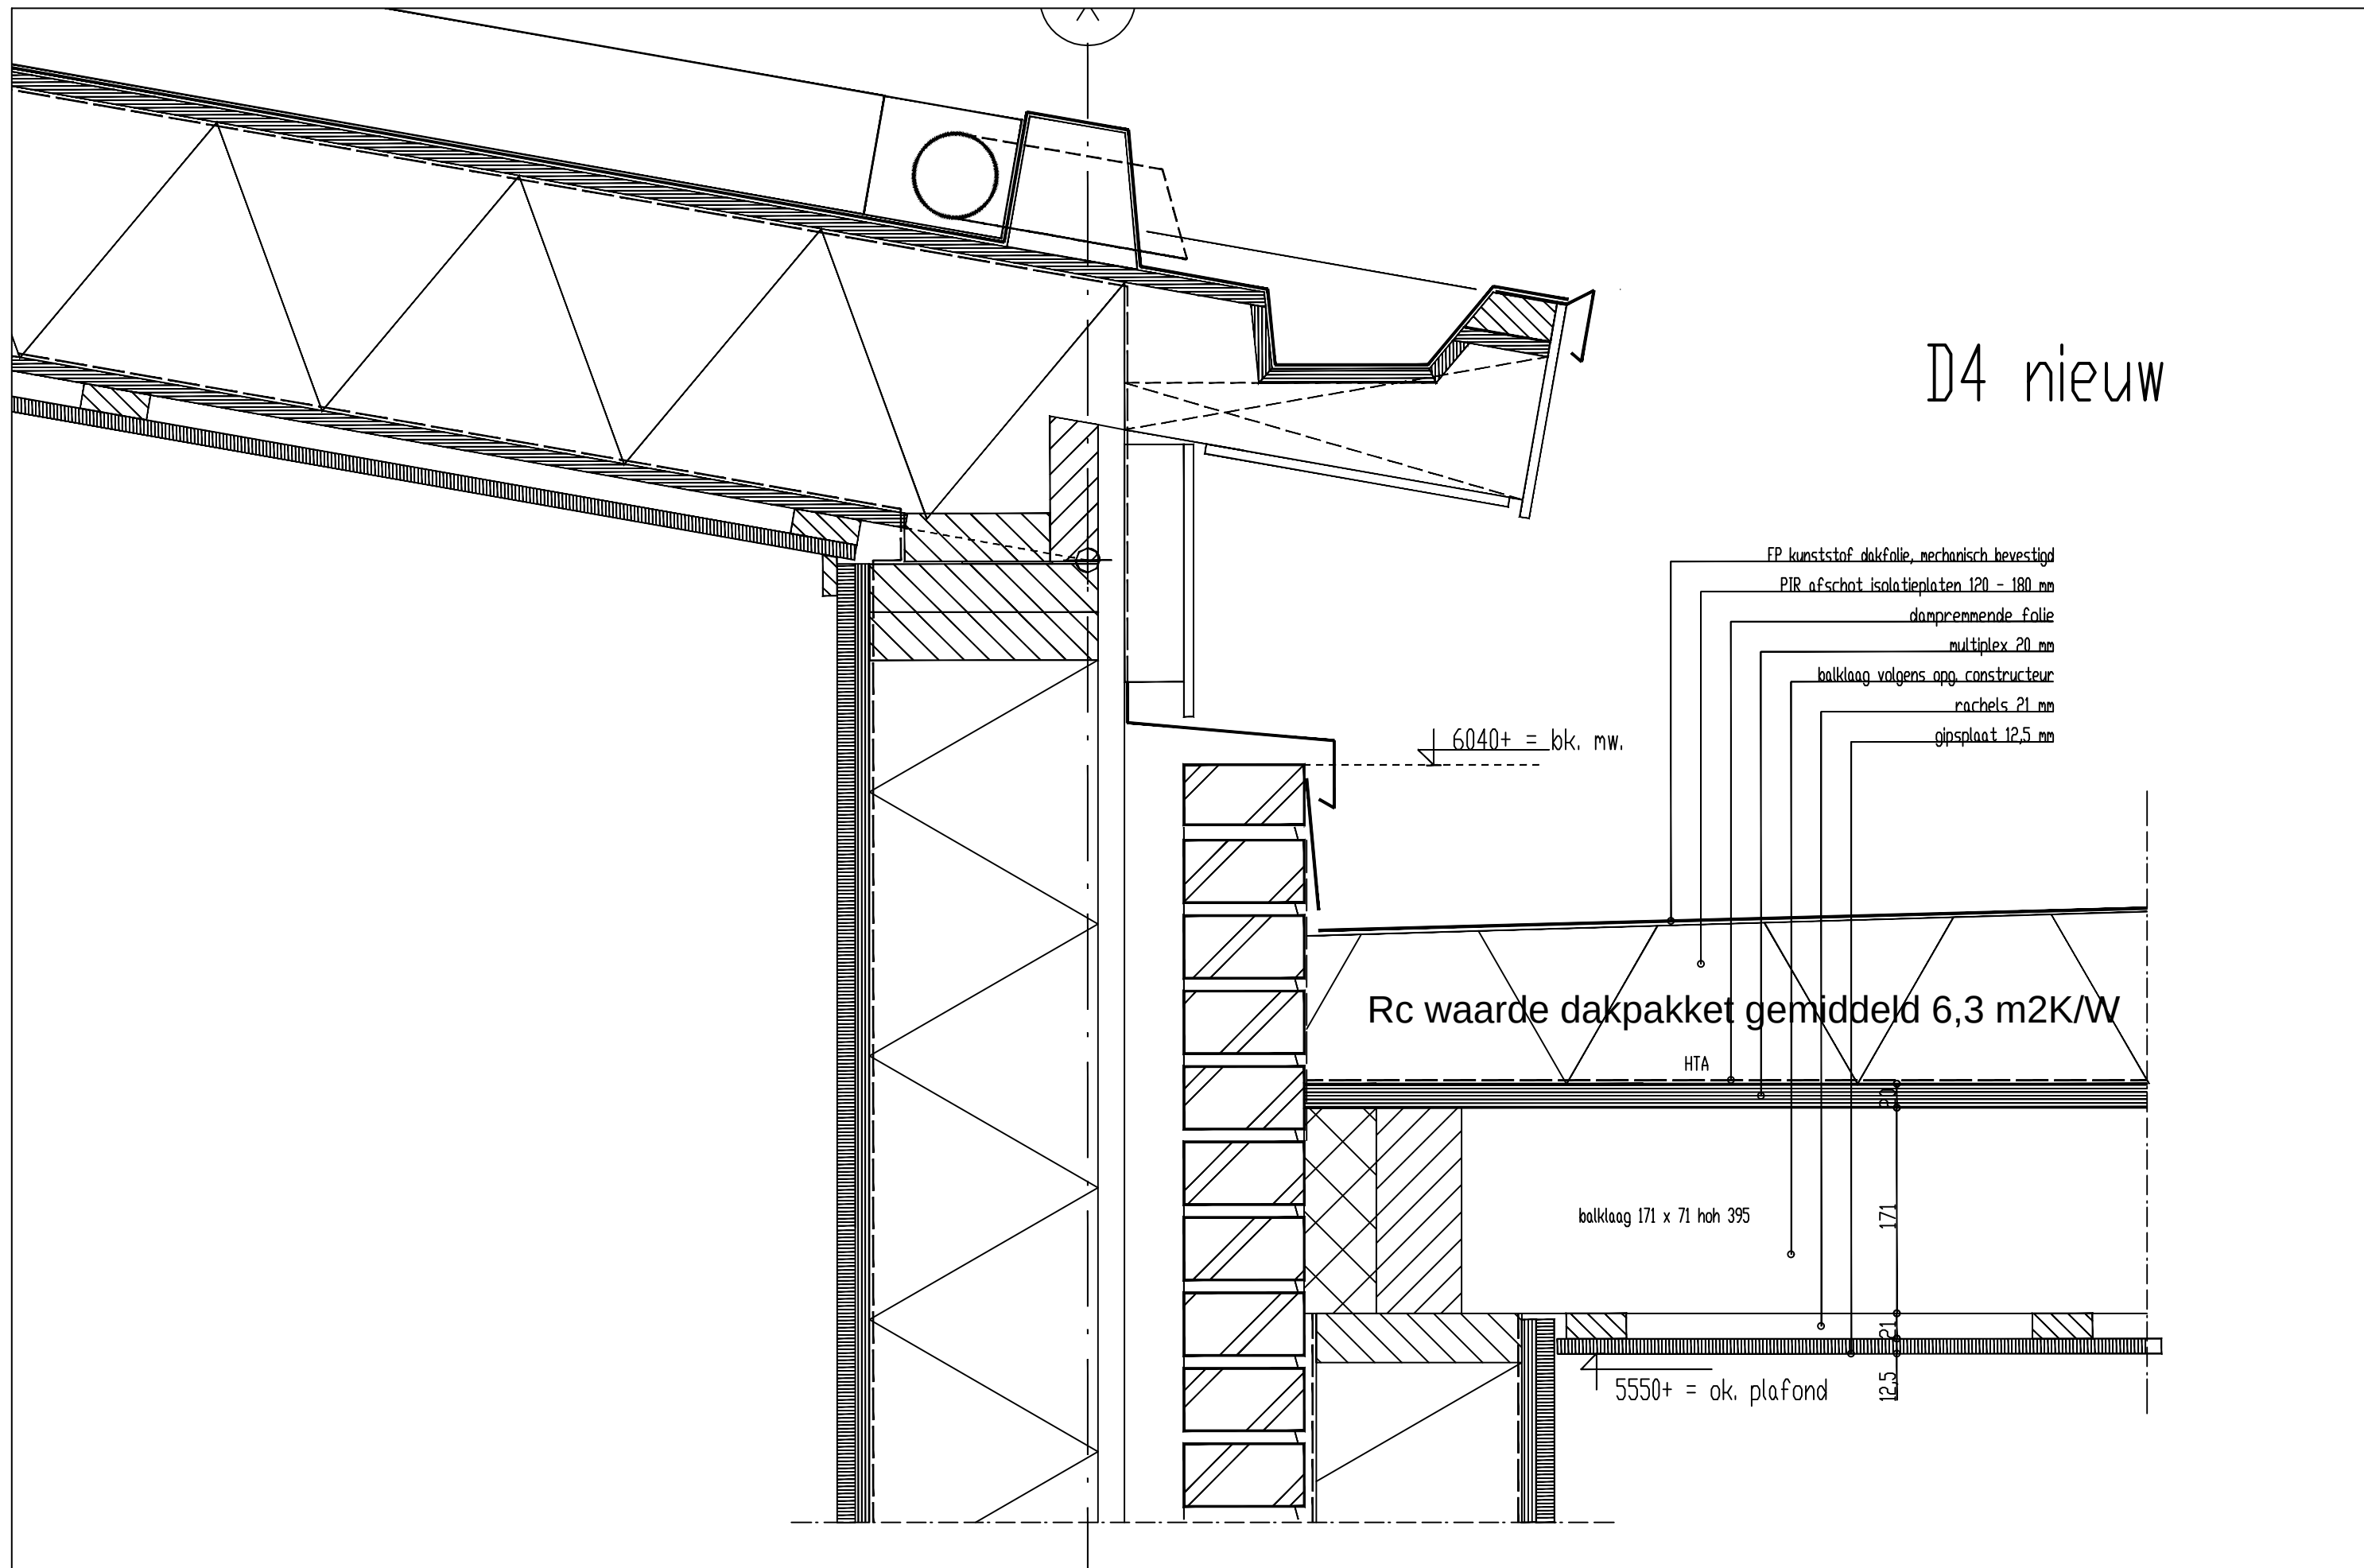

A1 nieuw

15 mm gipsplaat
12 mm multiplex
dampremmende folie
190 mm hsb
170 mm isovlas PL vlaswol
22 mm pavatex

12 mm MDF

2950+

rabat bestand

dakfolie 'Eprotop EP'

schuifpui hout n.t.b.

3210+ ok. kozijn

lood

ca. 600

tegels op tegeldragers

2900+

100

148

32

100

A2 nieuw
dakrand
achtergevel

