




IR **H A R O L D T I E M A N**

A R C H I T E K T

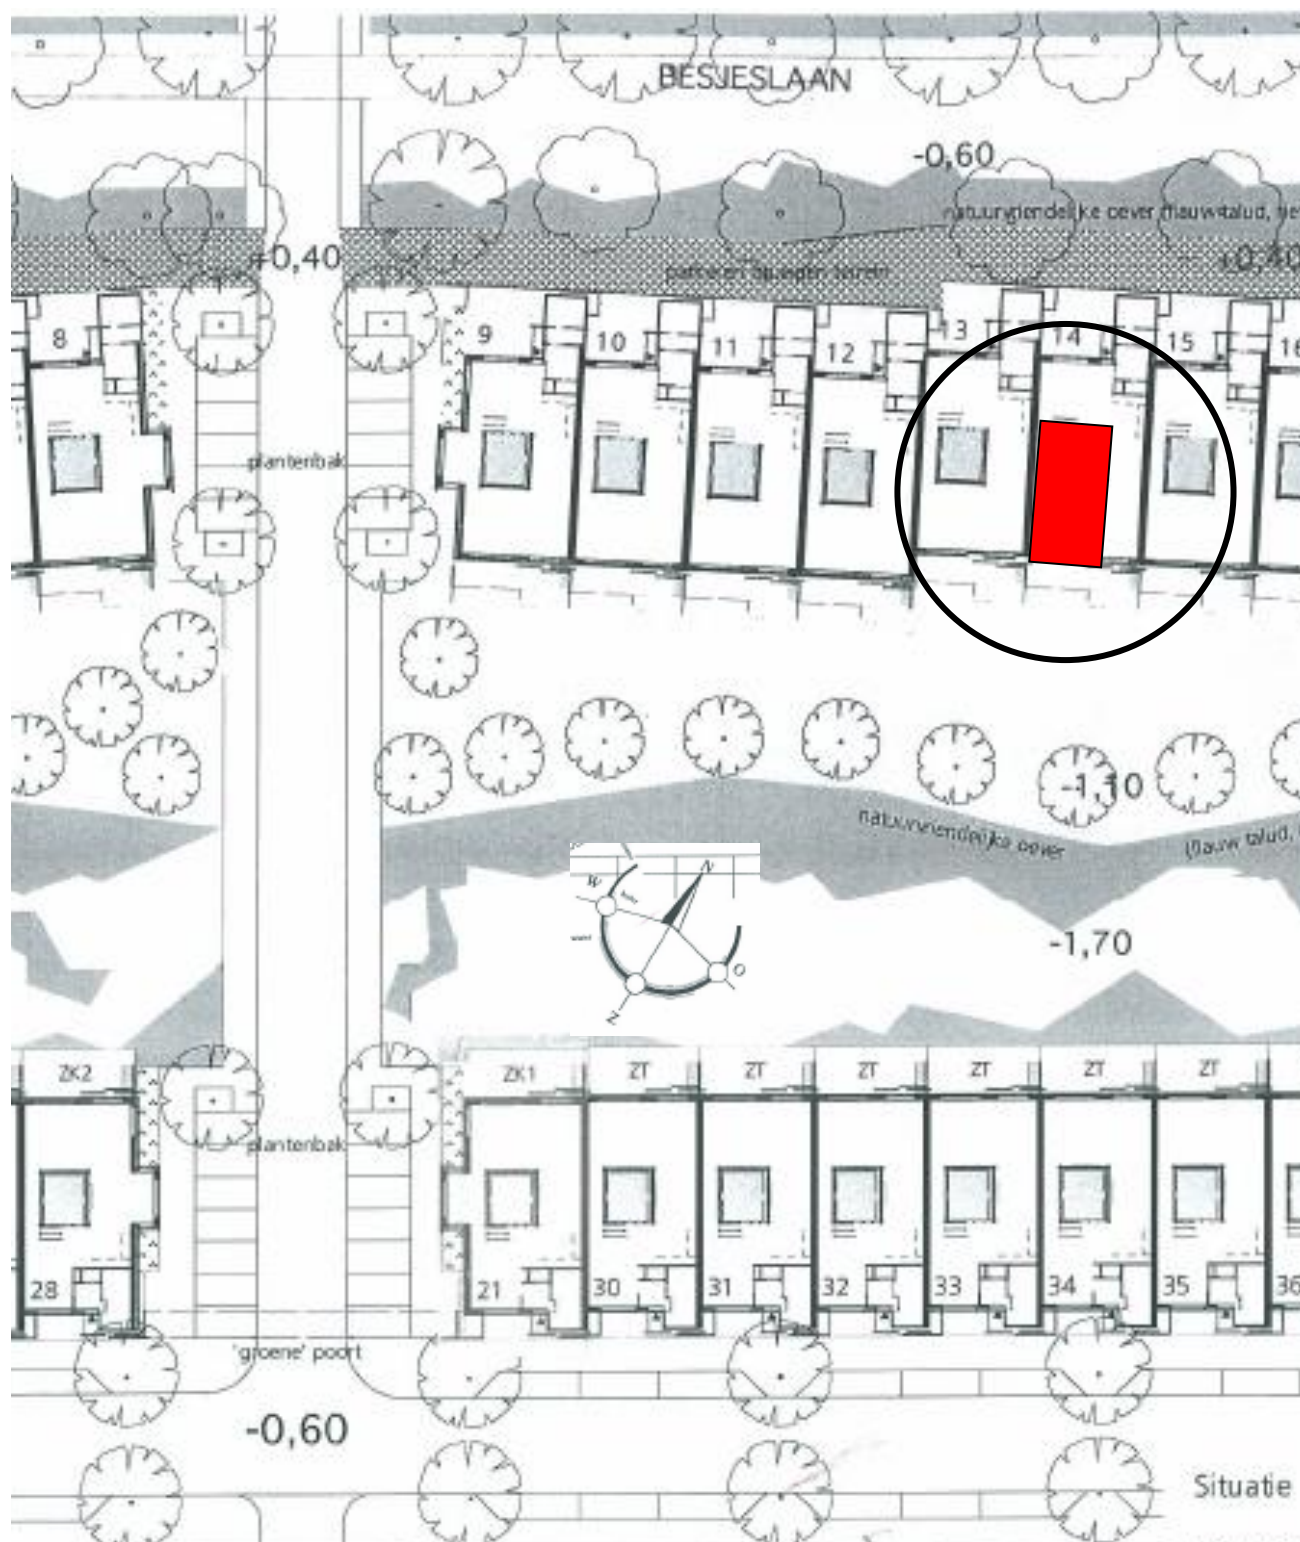

Senecastraat 14 Leiden

Situatietekening schaal 1:500

Foto's bestaande situatie



achtergevel



Toelichting ontwerp achtergevel

De achtergevel van de nieuwe dakopbouw wordt iets teruggeplaatst. Daardoor blijft het gevelbeeld van terrassen / balkon tussen de uitbouwen enigszins intact. Ook heeft de bewoner daarmee nog een klein praktisch balkon.



voorgevel