


657333-B

Gemeente Ginneken, sectie D, nummers 2808, 2647 en 2997

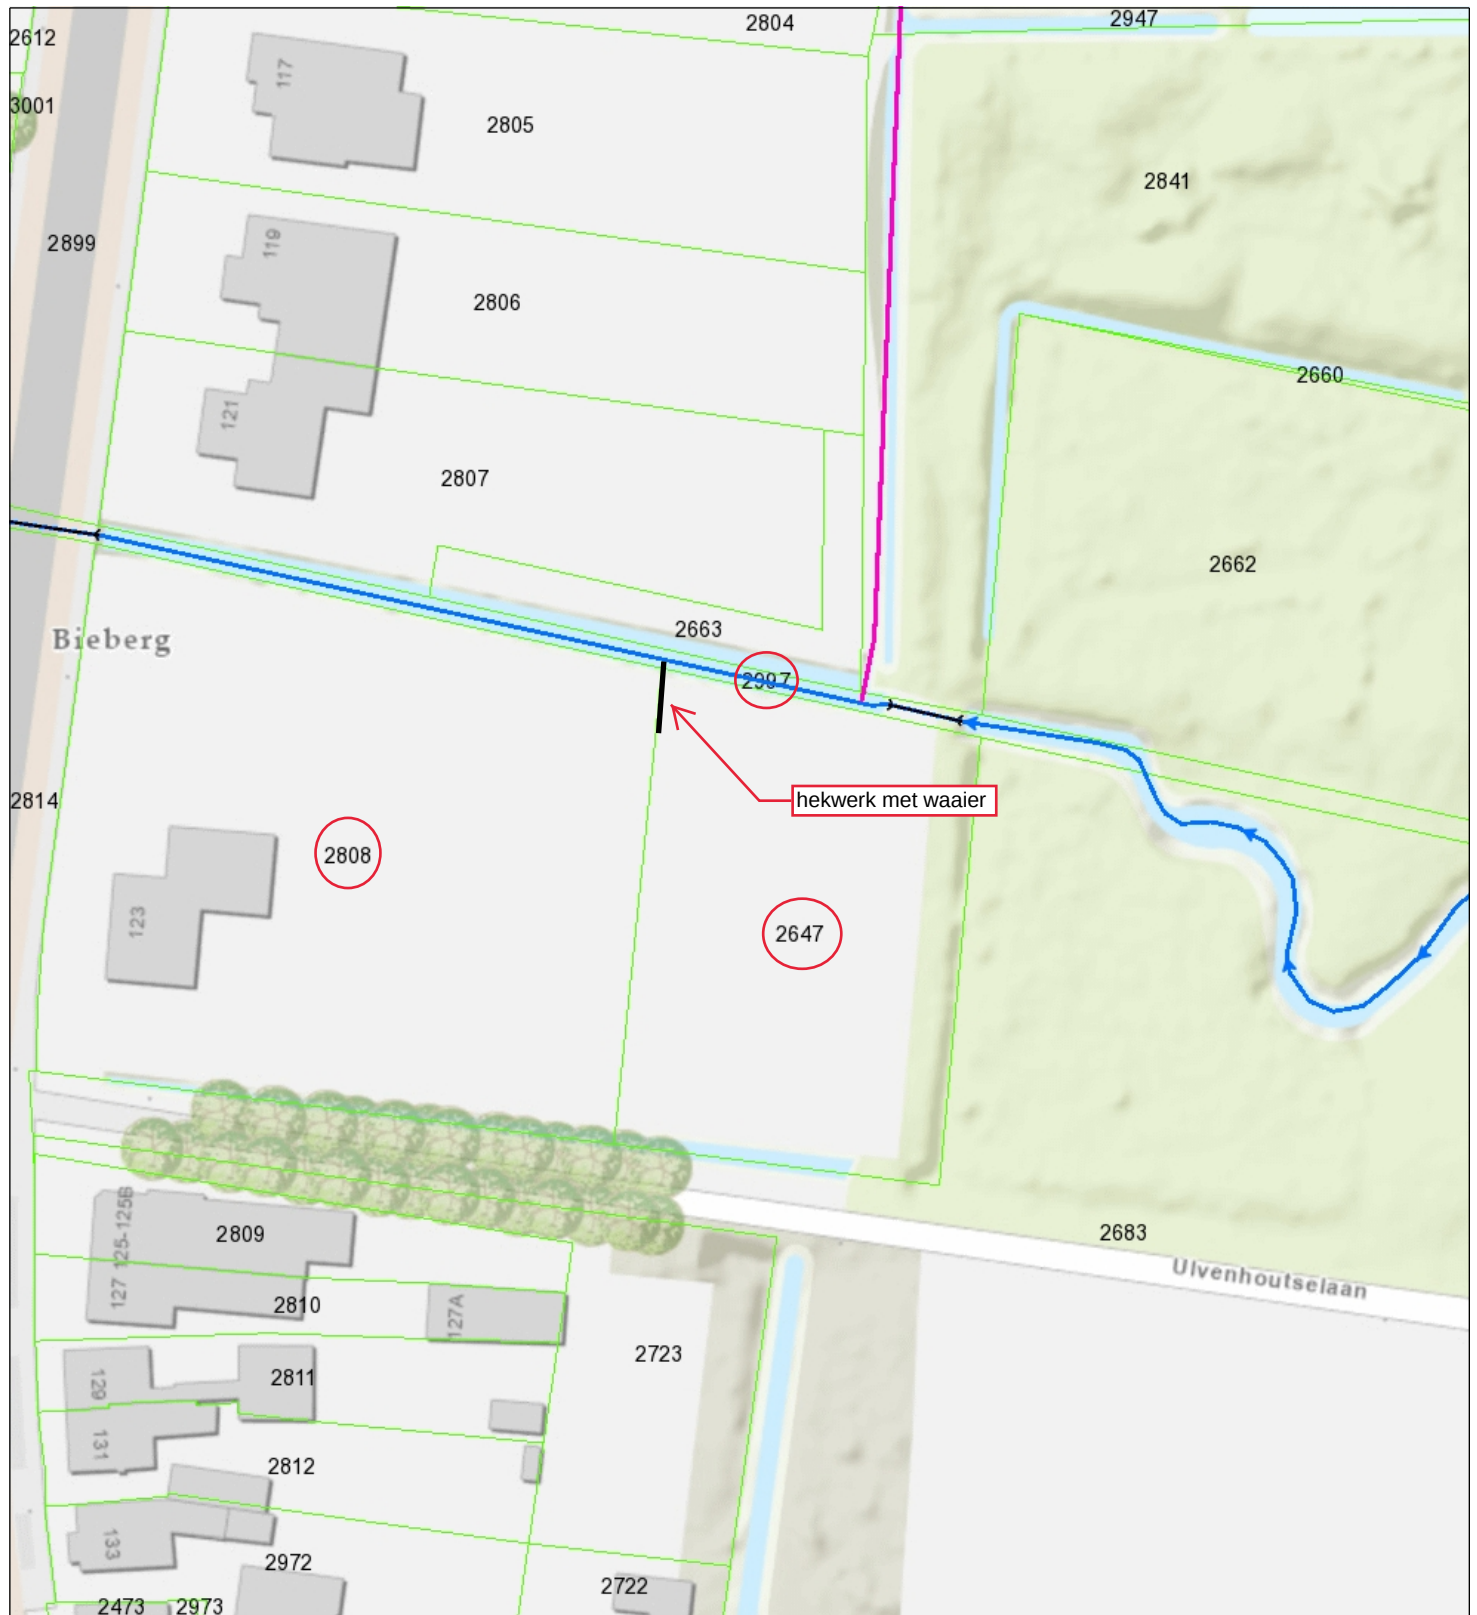

- Brug BHR
- Stuw BHR
- Duiker BHR
- Hectometrering
- Categorie A waterloop BHR
- Categorie B waterloop BHR

- Extern
- Leidingsegment BHR
- Duiker
- Overige waterkering
- Waterstaatswerk waterkering
- Beschermingszone A waterkering



Waterschap
Brabantse Delta

Naam/Proces:

Datum: 31-07-2023

Formaat: A4

Schaal: 1:750

