




VERKEERSBESLUIT

Twee parkeerplaatsen aanwijzen voor opladen elektrische voertuigen

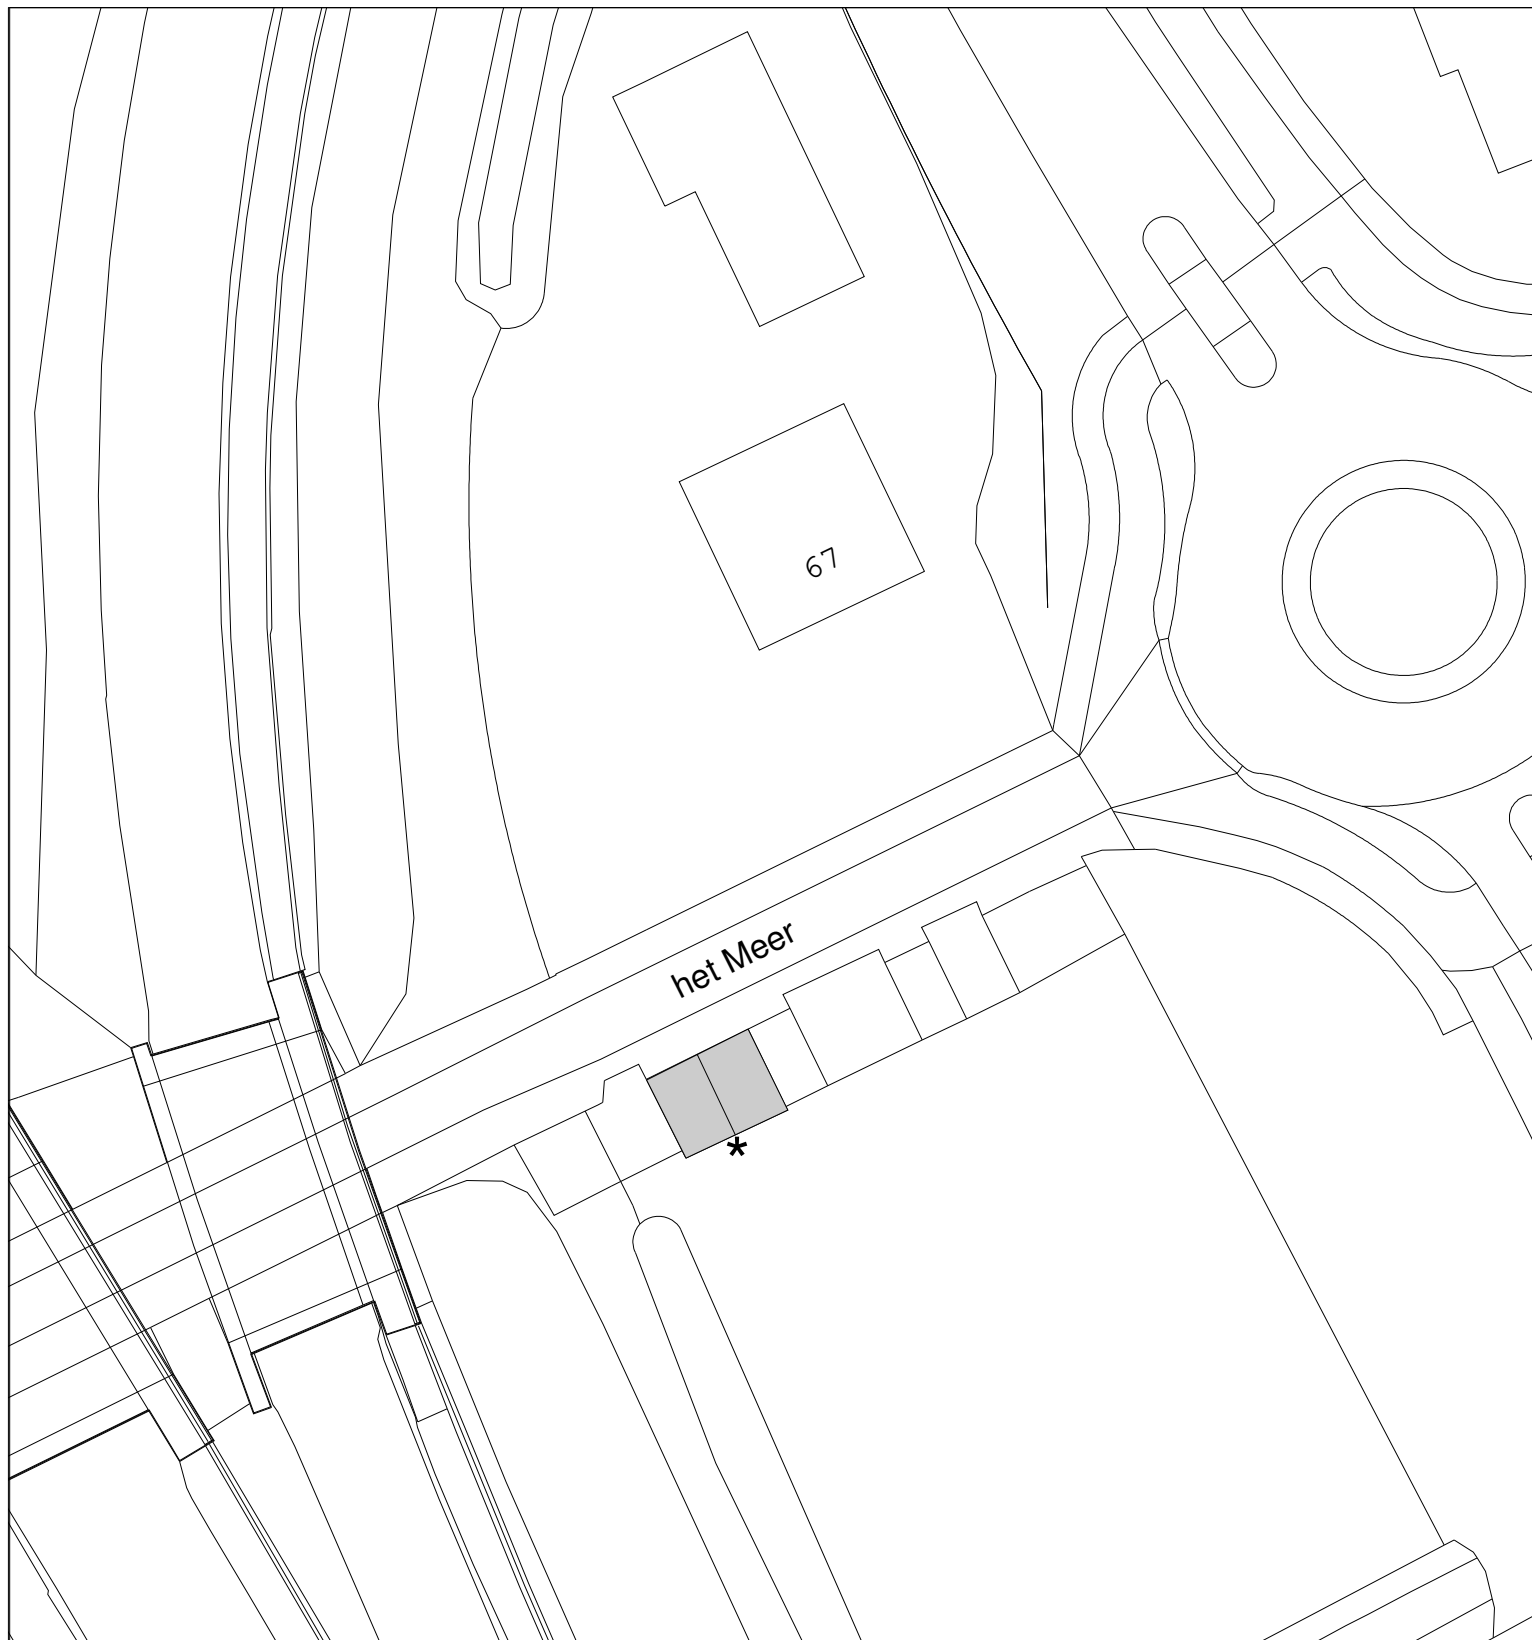

gebied waar besluit betrekking op heeft

Tekeningnummer D.23.1680213

Schaal: 1 : 500

* bord E4 volgens RVV 1990
voorzien van onderbord opladen elektrische voertuigen



Locatie:

tegenover Het Meer 67 te Heerenveen

Tekenaar: E. Kemerink

Datum: 01-08-2023