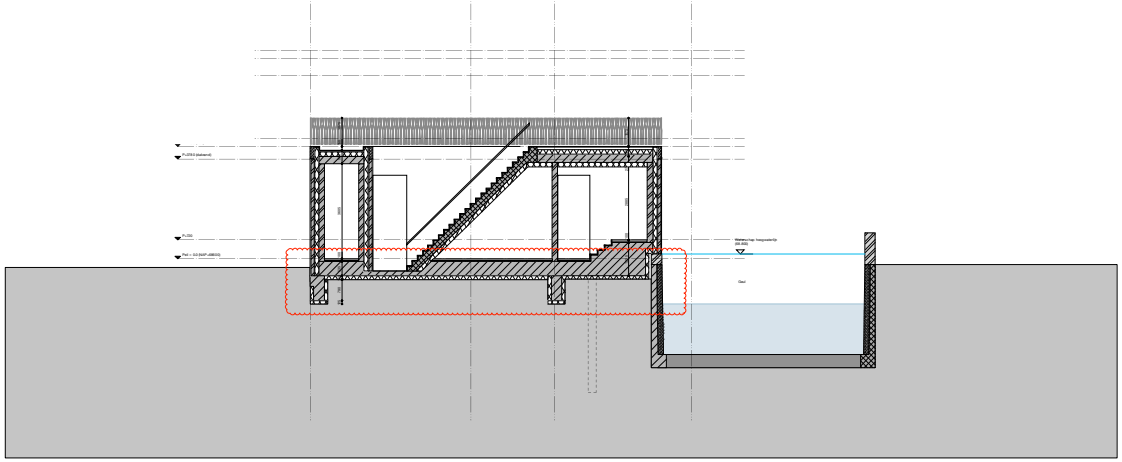

Doorsnede C-C

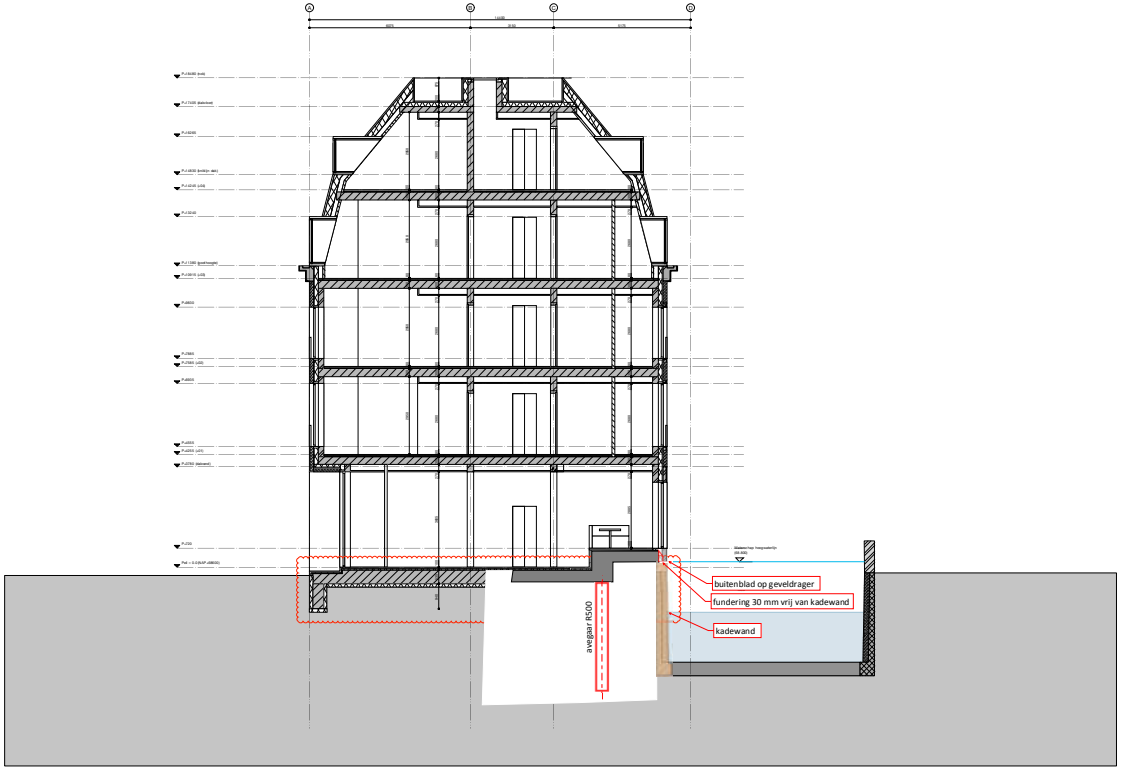

Doorsnede B-B

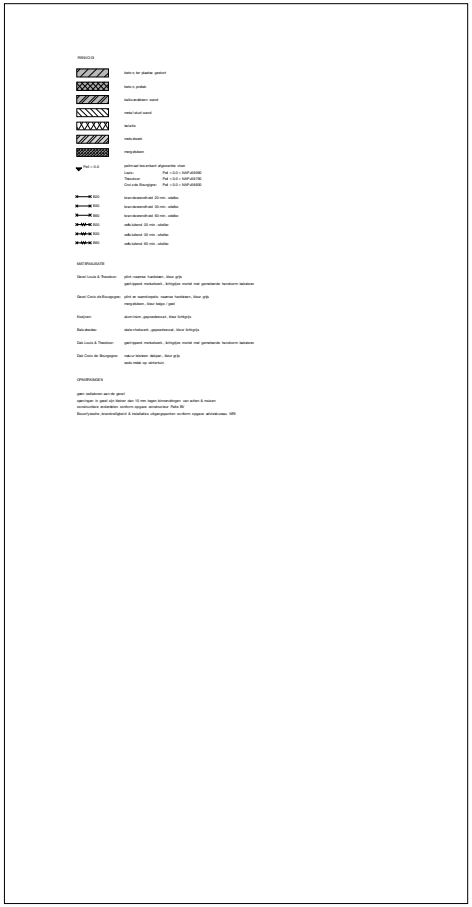

RIBNOCIS

tekro's ter plaatse gestort

tekro's prefab

tekroandeken zand

metal/stuut zand

tekrete

metal-steek

mengsteken

Pvt = 0.0 pelmanel bescherkant afgewerkte vloer
Leers: Pvt =0.0 = NAP+6500
Theodoor: Pvt =0.0 = NAP+6750
Croix de Bourgogne: Pvt =0.0 = NAP+6500

R 60/0 brandwerendheid 20 min. stellen
R 90/0 brandwerendheid 30 min. stellen
R 120/0 brandwerendheid 60 min. stellen
R 60/0 wdbrdwerd 20 min. stellen
R 90/0 wdbrdwerd 30 min. stellen
R 120/0 wdbrdwerd 60 min. stellen

MATERIALISATIE

Geel Louis & Theodoor: pleit naamse hardsteen, kleur grijs
gekrijpeerd metselwerk, kritgrijze mortel met gemetende hardsteen lateisten

Geel Croix de Bourgogne: pleit en naamsetrejeits naamse hardsteen, kleur grijs
mengsteken, kleur beige / geel

Kozijnen: aluminiiem gepoedercoaat, kleur kritgrijs

Balcoenen: staalcrekwerk, gepoedercoat, kleur kritgrijs

Dak Louis & Theodoor: gekrijpeerd metselwerk, kritgrijze mortel met gemetende hardsteen lateisten

Dak Croix de Bourgogne: natuur bitchem dekpan, kleur grijs
sedu-redak op zetrterkon

OPENINGEN

gaten installatiesen aan de gevel
open-ingen in gevel dm kleiner dan 10 mm tegen binnenstoitgen, aan sichen & mazen
constructieve ankerdelen conform opgave constructeur Ratio BV
Brandmelsteme, brandwerdgeteid & installaties vrijgangsgeesten conform opgave akoestiekcoeu. MPI

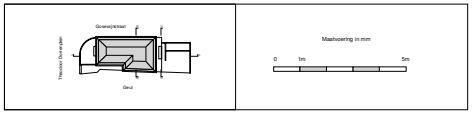

	DATUM:	WIJZIGINGEN:
A	04.02.2022	- centraal trappenhuis aangepast: steektrap i.p.v. bordestrap, trappenhuis 2,9m i.p.v. 3,8m breed, gaat naar verdieping 4 i.p.v. 3 - kelder: kademuur correct geteekend, kelder verkleind en verplaatst t.o.v. kademuur wel lness vervalt - begane grond: gedeelte restaurant verhoogde vloer t.p.v. kademuur
B	23.02.2022	- hoogte dakkapel verdieping 03 aangepast
C	21.04.2022	- overstek over Geul vervalt - indeling begane grond en kelder gewijzigd
D	26.04.2023	- kelder Croix vervallen

betreft: doorsnede B-B & C-C
schaal: 1/100
datum: 31.03.2017

306 Croix de Bourgogne

tekening

306 BV 201 - deel C

WIEL ARETS ARCHITECTS D'ARRONDISSEMENT 29 NL 6211 CH MAASTRICHT DELAPRESSEBTRAAT 61 NL 1071 NE AMSTERDAM P +31 43 3101203 F +31 43 3212162 E INFO@WIELARETSARCHITECTS.COM URL WWW.WIELARETSARCHITECTS.COM