


Zeven bomen kappen in de tuin
Brentanostraat 30
1102 RZ Amsterdam

Opdrachtgever: Fabio De Simone
adres : Brentanostraat 30 1102 RZ Amsterdam
mob: +39 338 377 8608
e-mail: desc7@gmail.com


Architect: Vermeer - Sacchetti Design
adres: Timorplein 3f 1094 CB Amsterdam
mob: +31 6 19524201
e-mail: sabrina.vermeer@designsvs.com

Vermeer Sacchetti
DESIGN

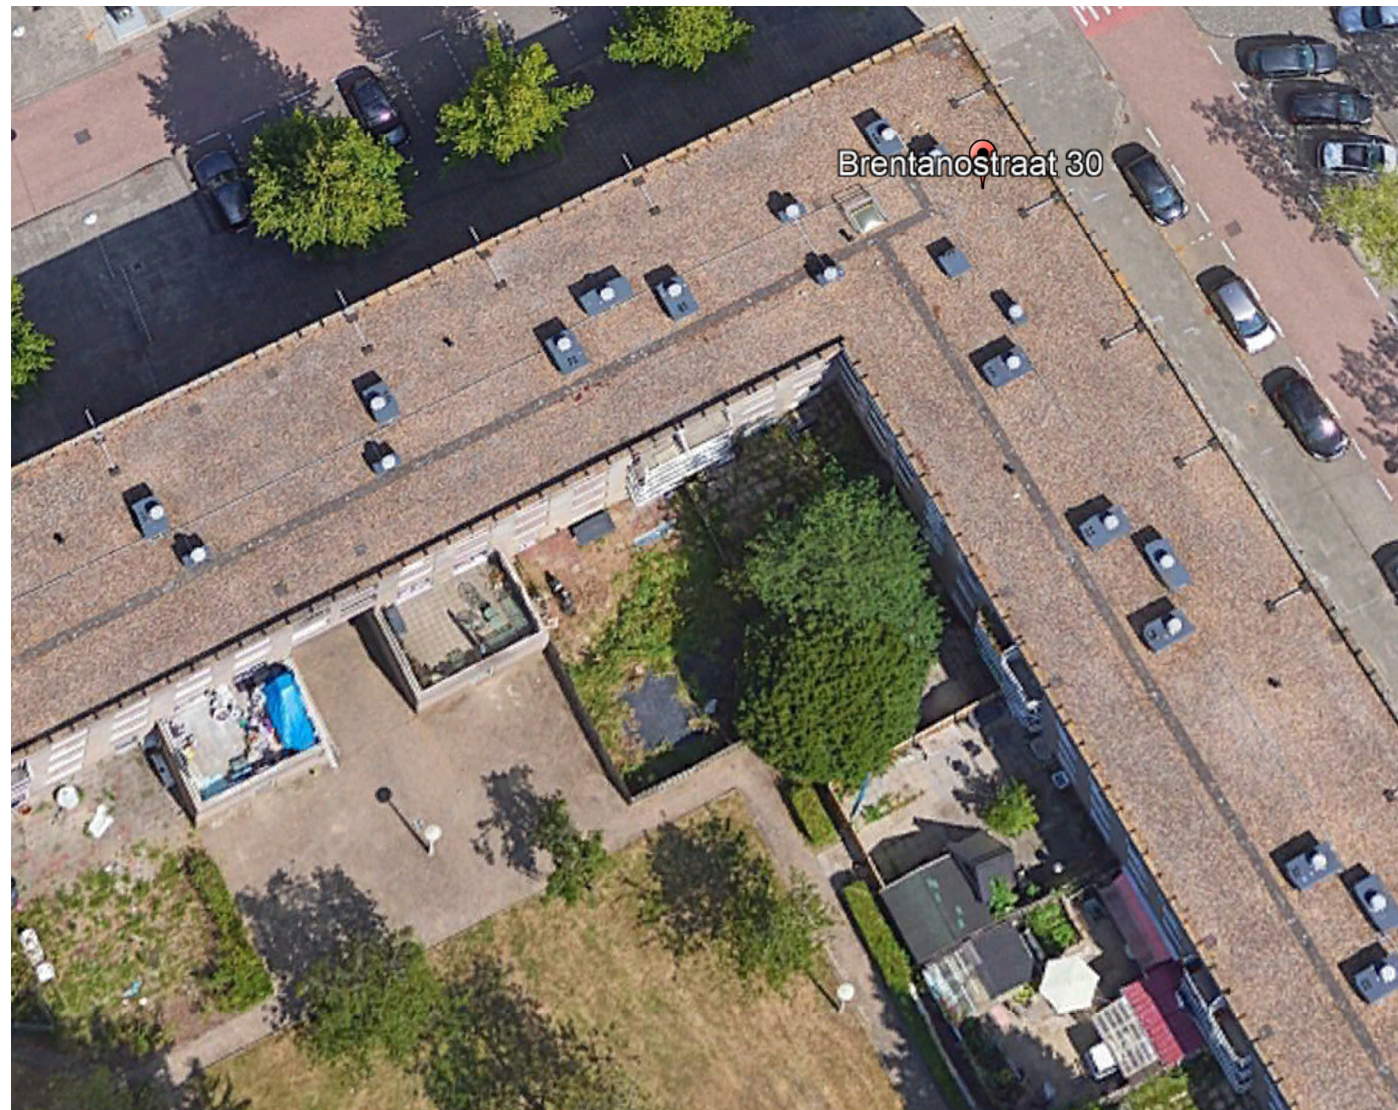

Openbare straat naar de bergingen

LOCATIE

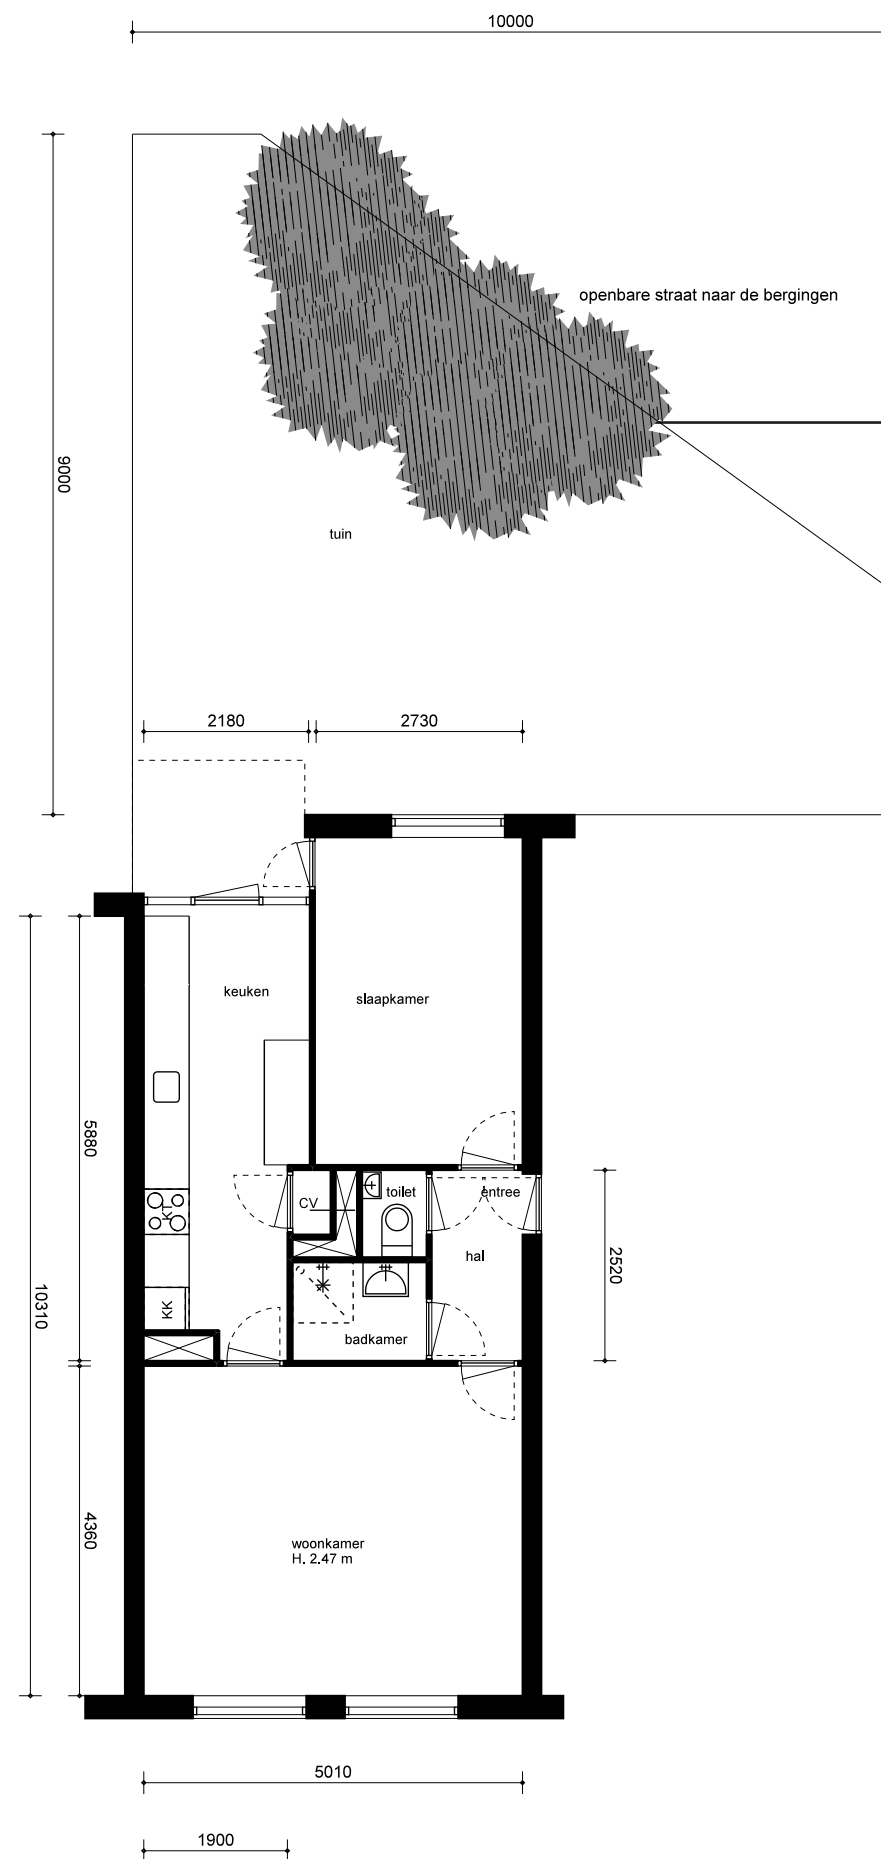

Zeven bomen in de privétuin vlakbij de grens met de openbare straat naar de bergingen.

In verband met de aanwezigheid van de bomen is het niet mogelijk om een schutting te plaatsen tussen de privétuin en de openbare straat.

Boom 1 : diameter 21 cm

Boom 2 : diameter 26 cm


Boom 3: diameter 15 cm

Boom 4: diameter 13 cm

Boom 5: diameter 32 cm

Boom 6: diameter 33 cm

Boom 7: diameter 35 cm

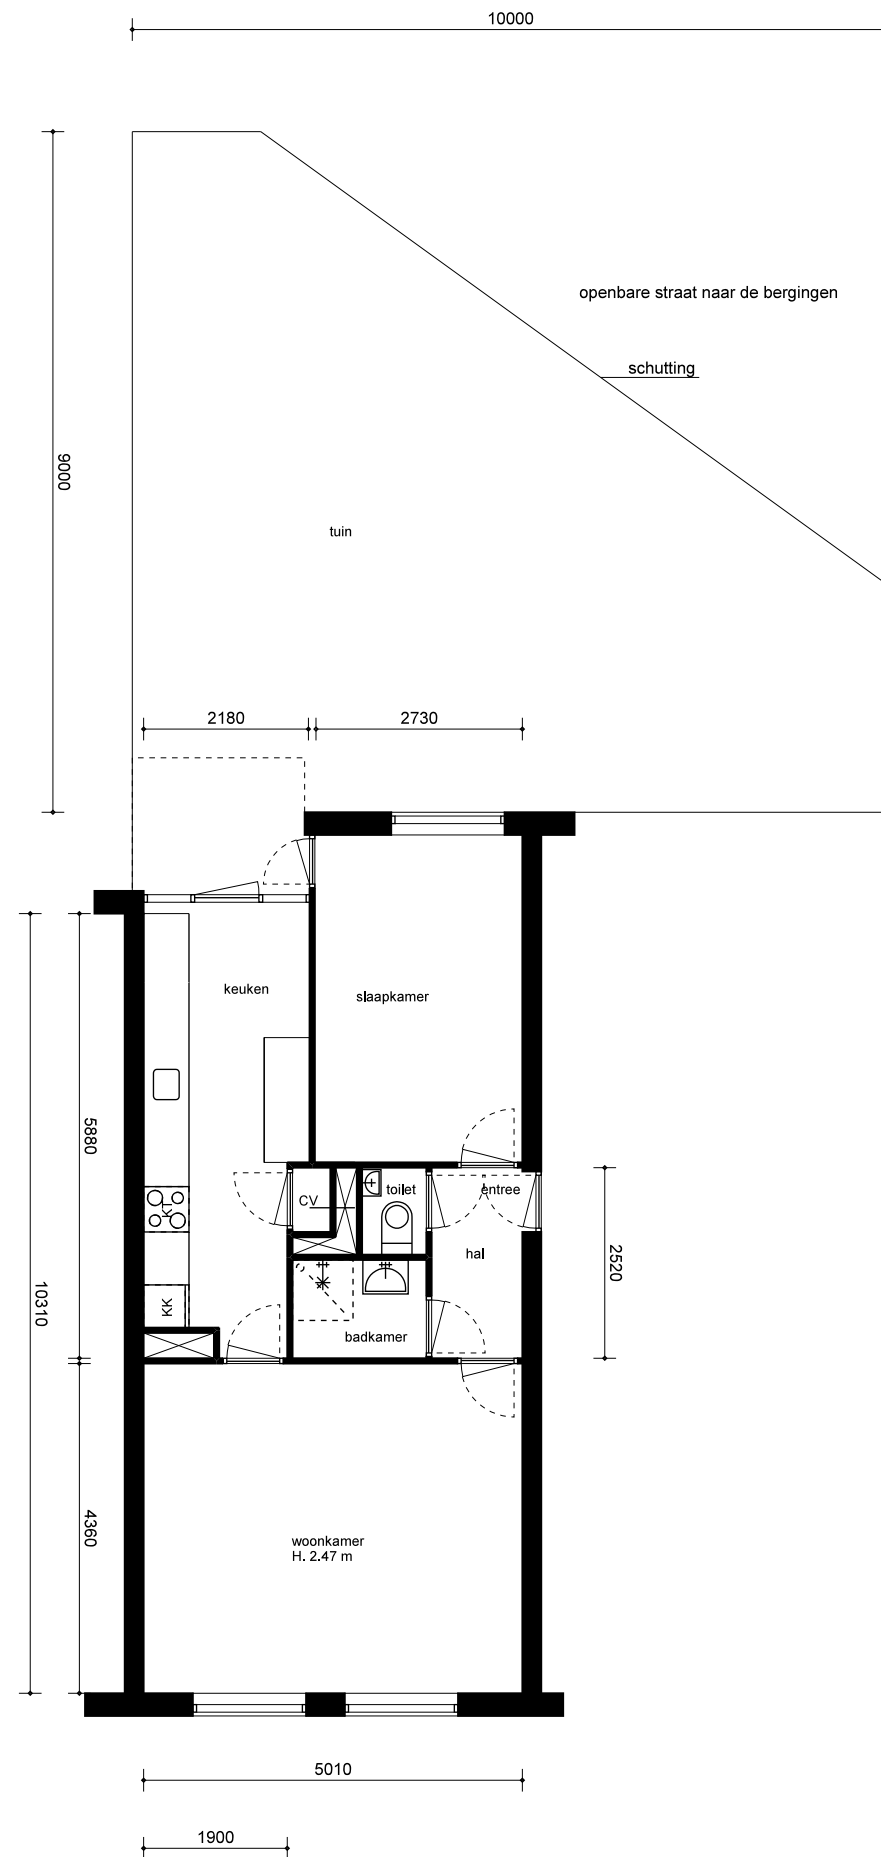

NIEUWE SITUATIE

Begane grond

1:100