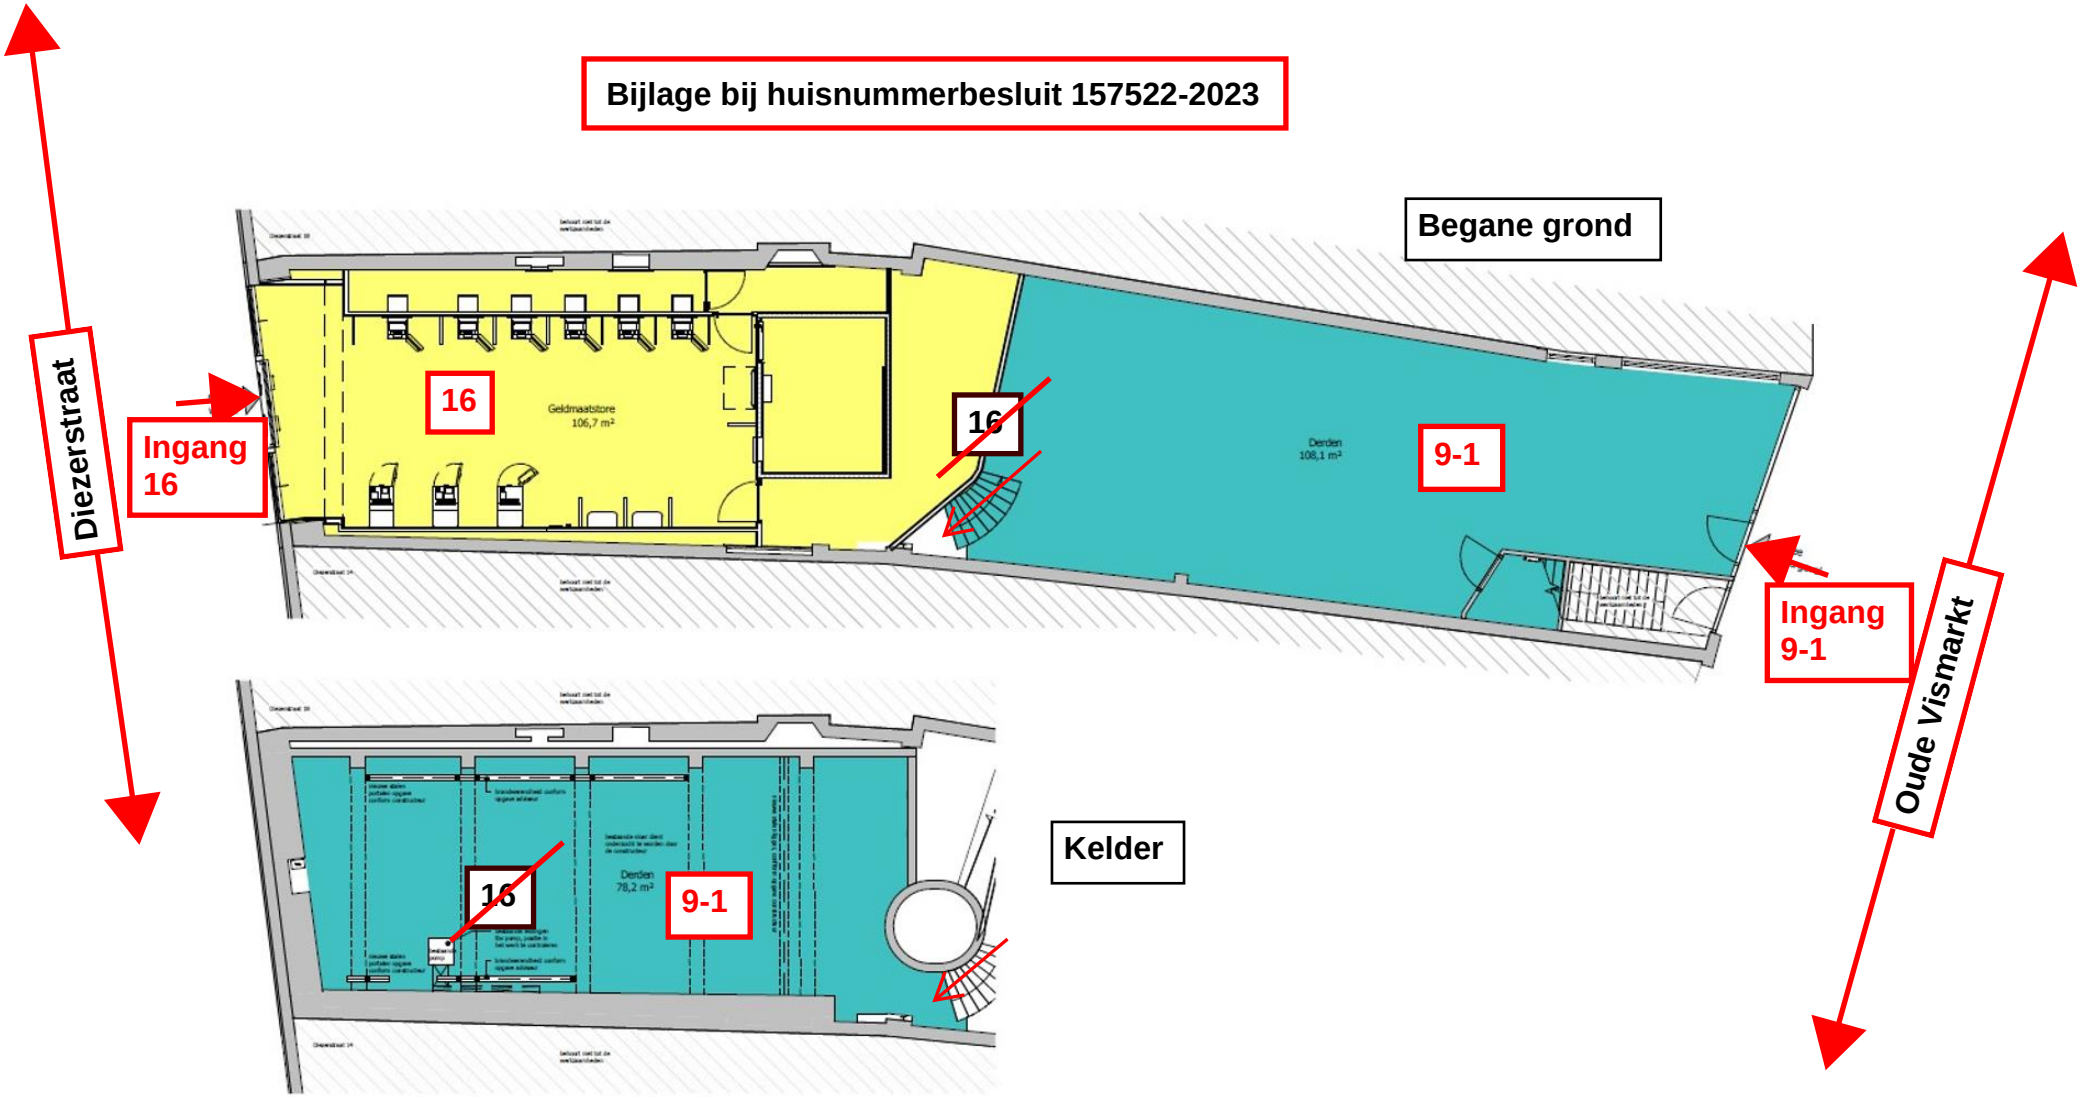Bijlage bij huisnummerbesluit 157522-2023