




VERKEERSBESLUIT

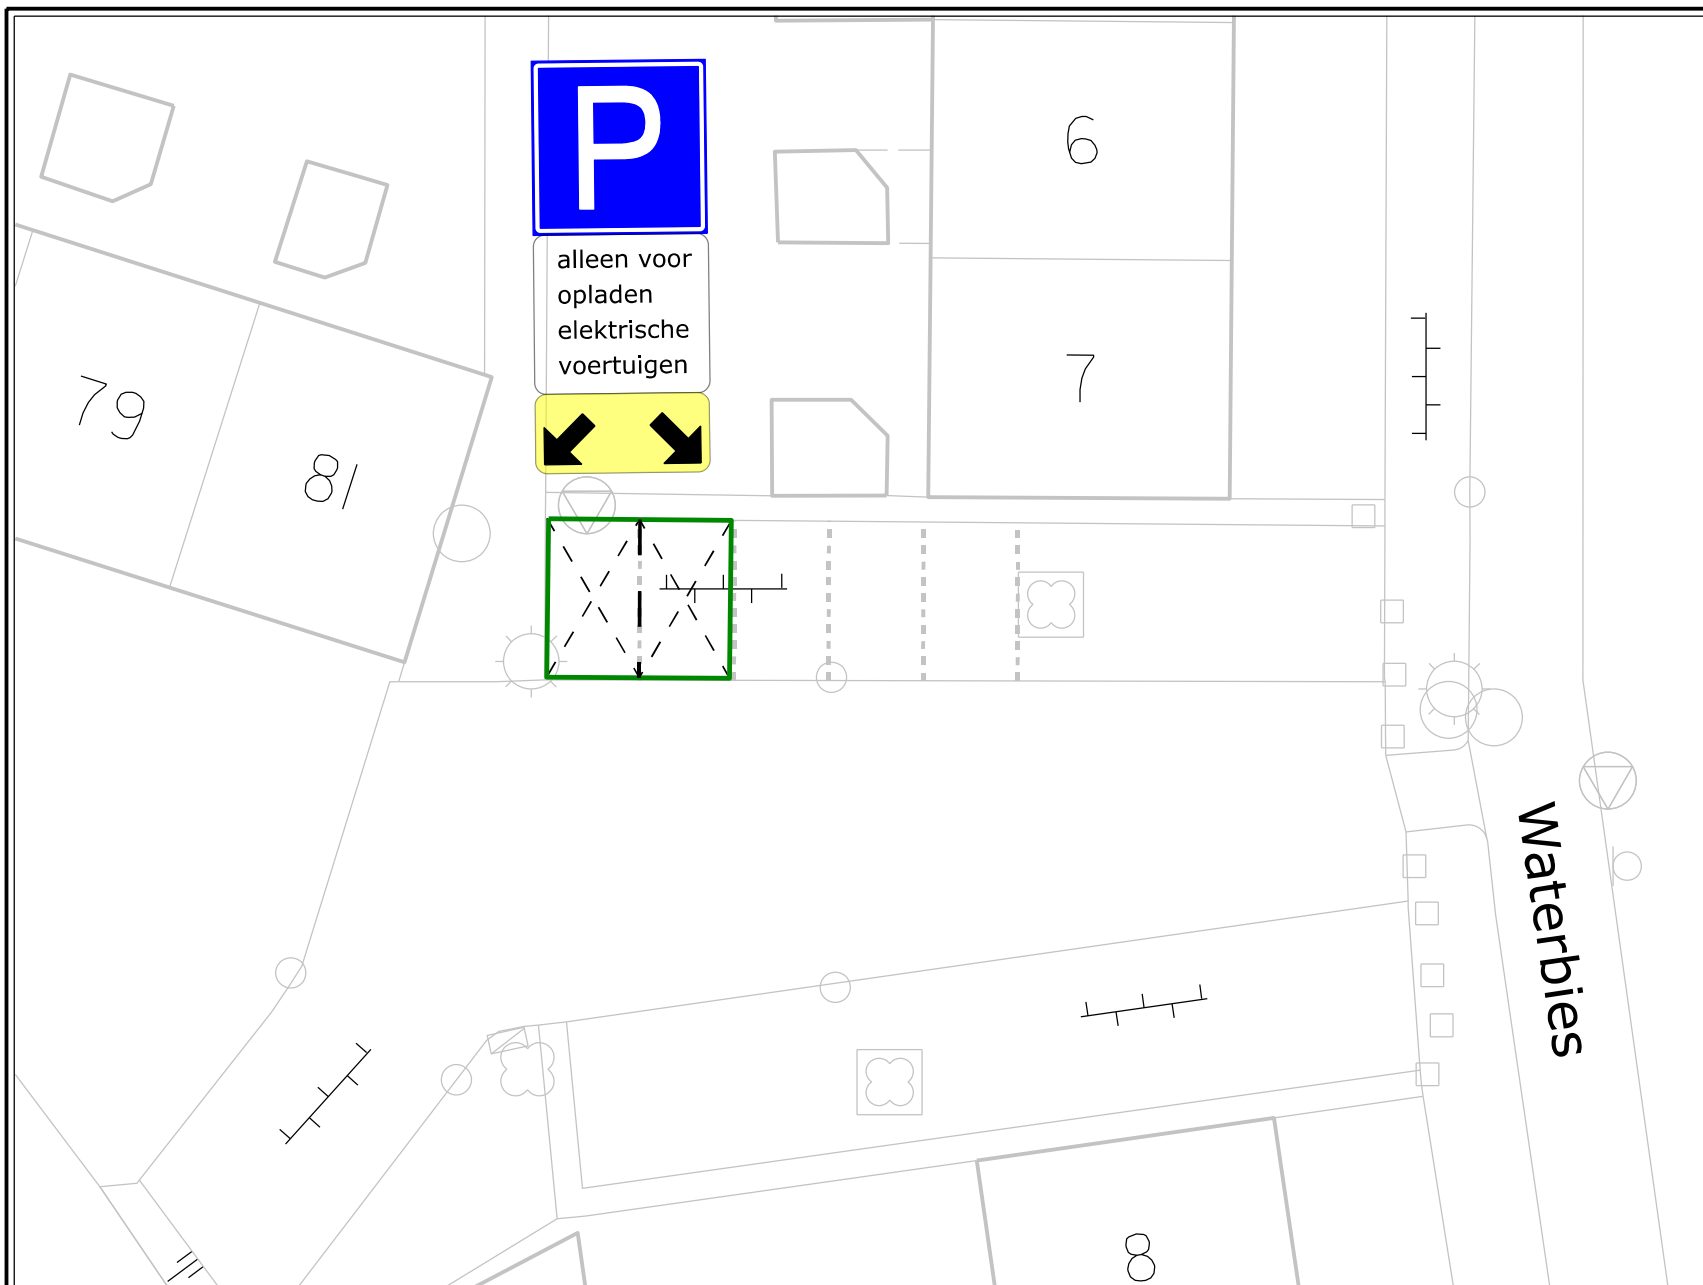

Nummer:
IBGRY-Hz-VTO-00046

Nr.	Model	Aantal
E08		1 st.
OB		1 st.
OB504		1 st.

Datum: 31-07-2023
Getekend: Terlouw, J.

Locatie: Waterbies 7, Hoog zandveld.

Besluit tot instellen van: parkeerplaatsen t.b.v. opladen elektrische voertuigen

Nieuwegein

OPENBAAR DOMEIN

