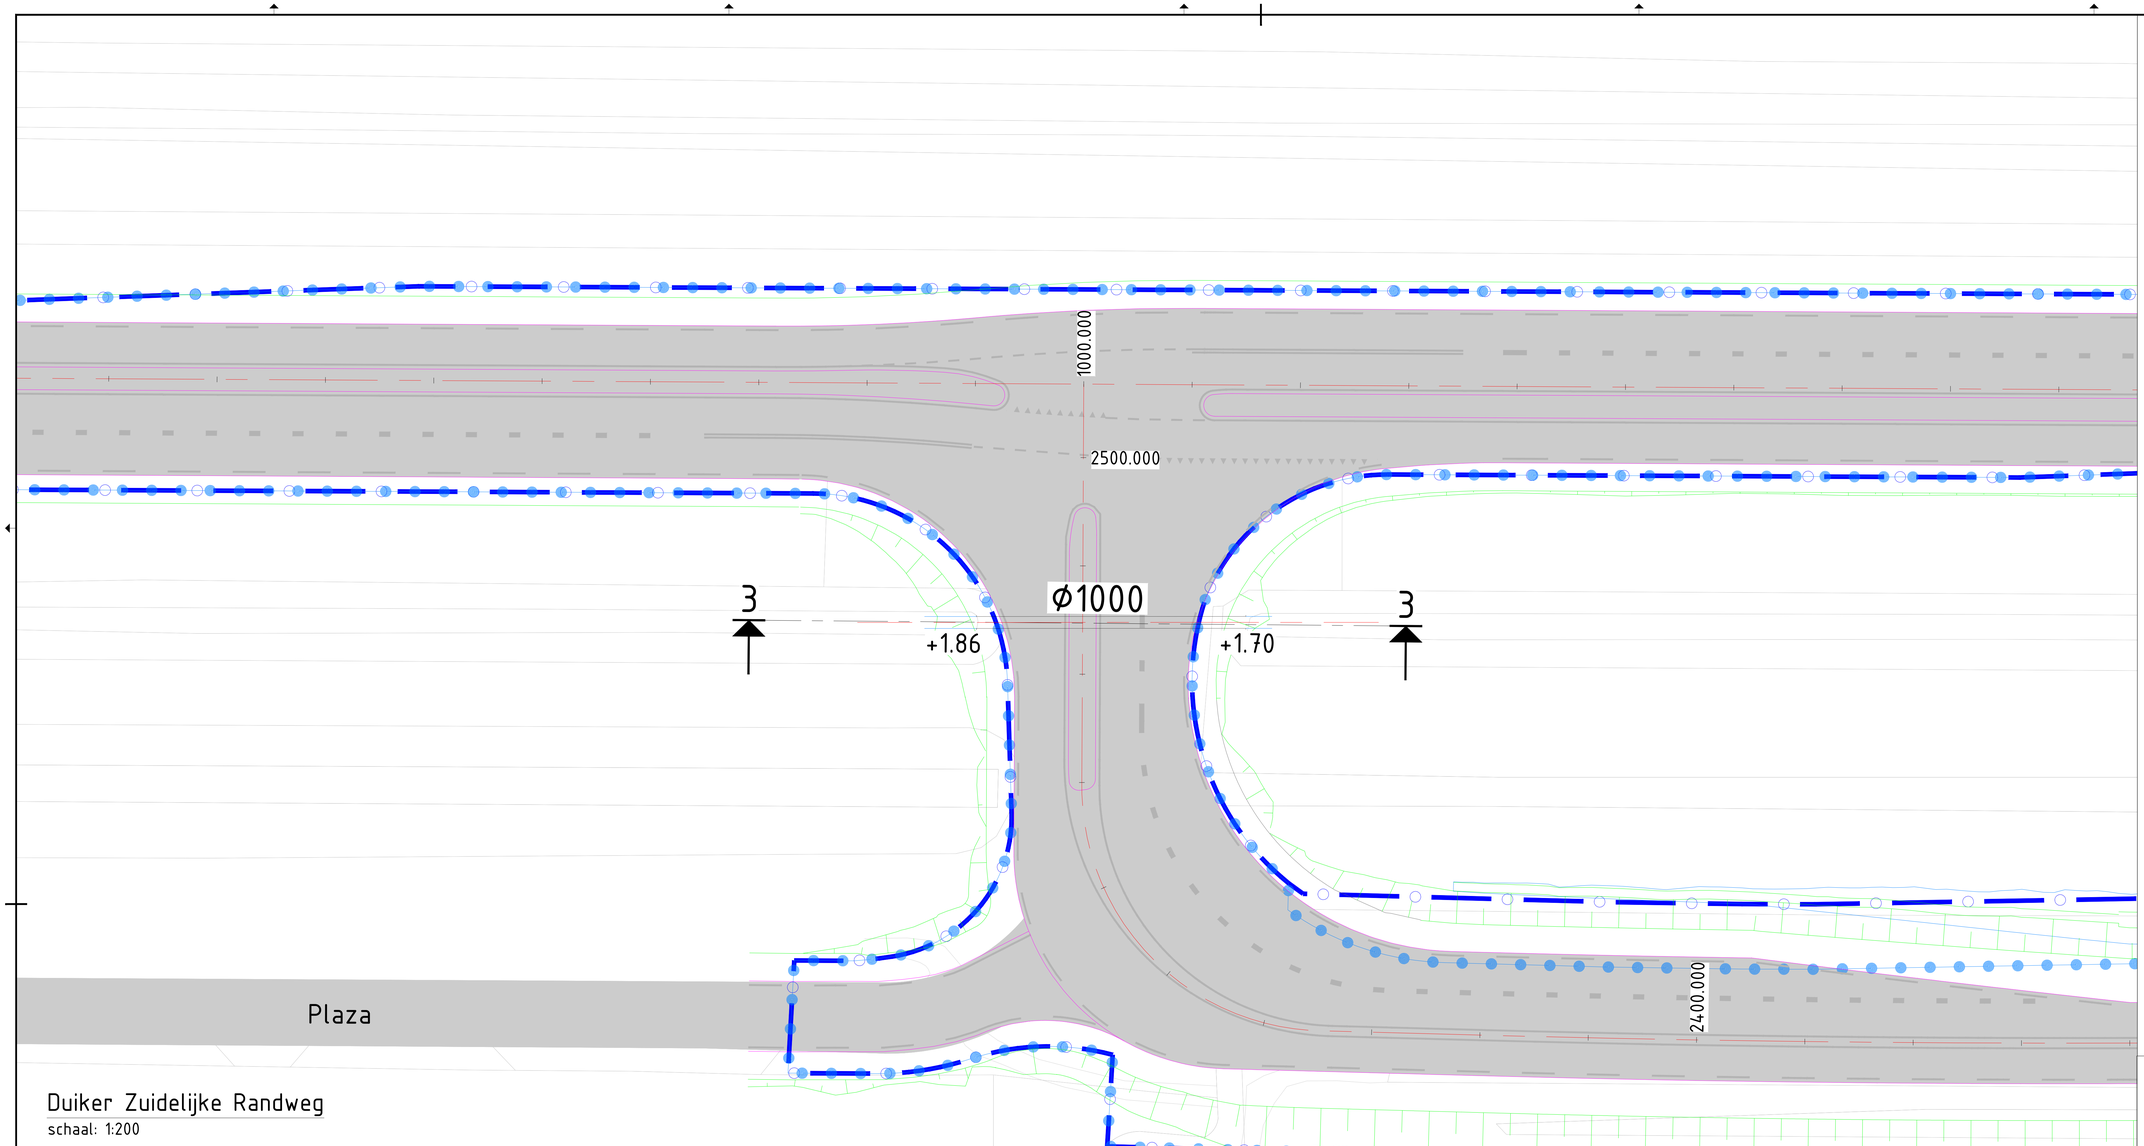

Duiker Zuidelijke Randweg

schaal: 1:200

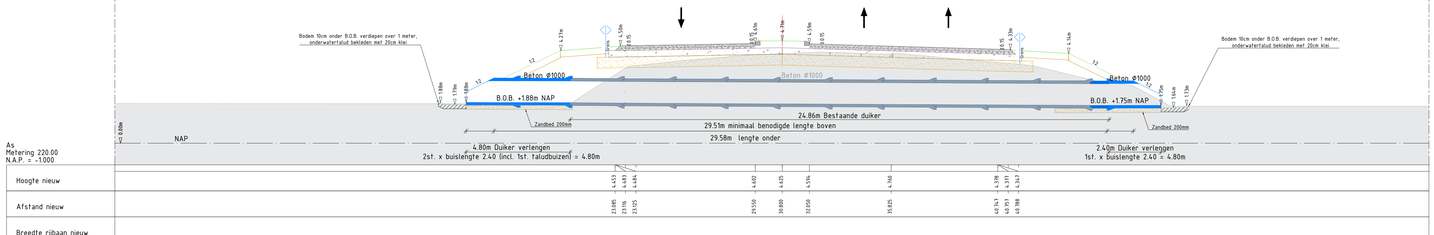

As
Metering 220.00
N.A.P. = -1.000

| | | |