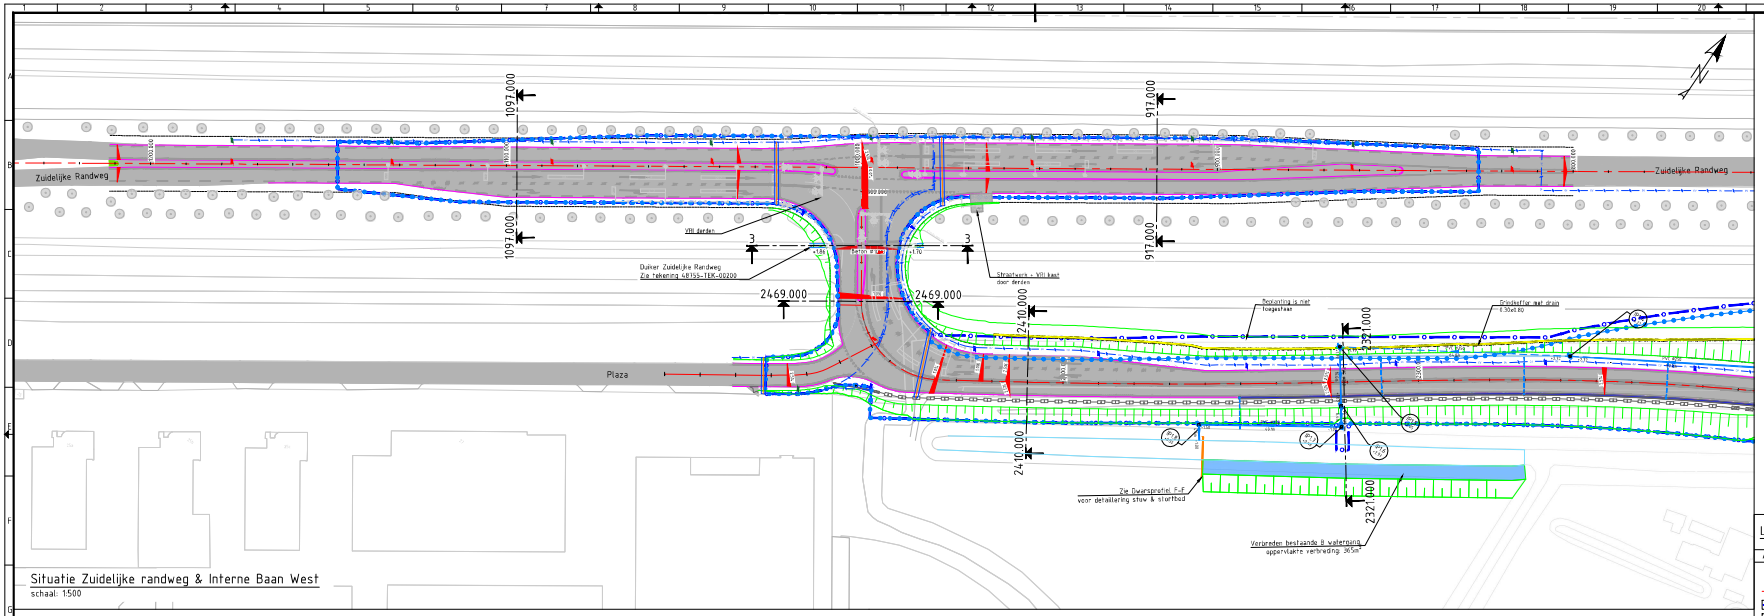

Situatie Zuidelijke randweg & Interne Baan West
schaal: 1:500

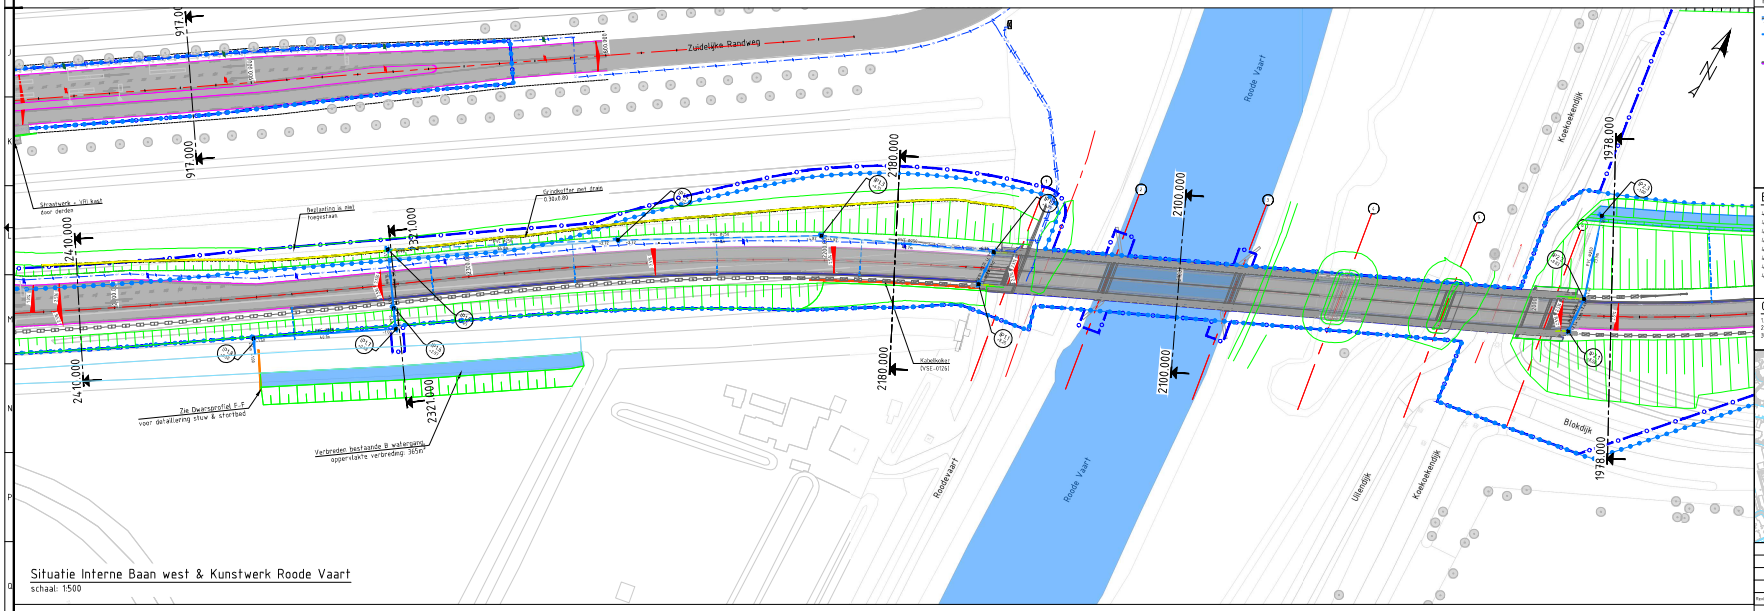

Situatie Interne Baan west & Kunstwerk Roode Vaart
schaal: 1:500

Legenda

Algemeen

- Wegas RM inclusief markering
- Definitieve systeemgrens
- Bestemmingsplangrens
- Bestaande situatie
- Bestaande verharding
- Verharding Asfalt
- Eindsituatie
- Elementenverharding
- Grasbetontegels
- Contouren kunstwerk
- Zichtscherm in zanddoos
- Actieve markering
- Nieuwe lichtmast
- Te verplaatsen lichtmast
- DV Kast
- Manfietbuis
- Detectielus (Bereden)
- Kabel t.b.v. DV
- Kabel t.v.b. VRI (Bereden)
- Kabelkoker GGC

HWA

- Duiker inclusief O.D.B. en diameter
- Rioleringsbuis PP/A PVC riool met diameter, BOB-waarde en stroomrichting
- Putnummer + putdekselhoogte
- Asfaltgoot, inwendige breedte 100mm en inwendige hoogte 30mm
- Straatkolk (eendelig) van het type Q-line Max S.TH-9797/85 Gbl 27 van TISS, of gelijkwaardig, met PVC koblading Ø160 mm SN8
- 2 gootelementen (1deg en 1 onderg) van het type S.TH-896 van TISS, of Gelijkwaardig, met PVC koblading Ø160 mm SN8
- Standaard inspectieput, minimale inwendige afmetingen 800 x 800 mm of Ø600 mm, diepzaat putdeksel 520 mm.
- Inspectieput met overstortwand, minimale inwendige afmetingen 800 x 800 mm of Ø600 mm, diepzaat putdeksel 520 mm.
- Inspectieput met open waterdeksel, minimale inwendige afmetingen 800 x 800 mm of Ø600 mm, diepzaat putdeksel 520 mm.
- Betonnen uitstroombak, type afhankelijk van aangesloten buisdiameter

Bijbehorende tekeningen/documenten

68755-TEK-00181 Uitvoeringsontwerp schaftenverzicht
68755-TEK-00182 Uitvoeringsontwerp bovengrondse infrastructuur
68755-TEK-00183 Uitvoeringsontwerp ondergrondse infrastructuur
68755-TEK-00184 Uitvoeringsontwerp dwarsprofielen
68755-TEK-00185 Uitvoeringsontwerp langsprofielen
68755-TEK-00186 Uitvoeringsontwerp details
68755-TEK-00187 Uitvoeringsontwerp situatieoverzicht opbreken
68755-TEK-00198-200 Uitvoeringsontwerp duikers

Opmerkingen

1. Maten in meters, tenzij anders vermeld
2. Peilmaten in meters t.o.v. N.A.P., tenzij anders vermeld
3. Diameters in mm, tenzij anders vermeld

4.0	30-06-2023	MLL	FOU	LBA	Opvulling kuilen RM en watermeting + toevoegen grondwerfen
3.0	24-04-2023	PVT	FOU	LBA	Onze interne toets voor toegevoegd, referentiemeting 1 aangepast
2.0	19-04-2023	SVR	FOU	LBA	Opmerkingen UO 1E verwerkt
1.0	15-10-2021	MLT	FOU	LBA	Opmerkingen interne controle verwerkt
Revisie	Datum	Getekend	Gecontrol.	Vrijgegeven	Wijzigingen

WIJZIGINGSBEHEER DOCUMENT HISTORIE

Opdrachtgever: PORT OF MOERDIJK

Opdrachtnemer: Boskalis

Project: Interne Baan Moerdijk
Opdrachtgever: Havenbedrijf Moerdijk
Tekeningomschrijving: Uitvoeringsontwerp Ondergrondse Infra West

Sector: RWO	Datum: 30-06-2023	Doc. Nr.: 68755	Status: Definitief
Gecontr.: FOU	Projekt: 68755		Schaal: 1:500
Auteur: DNA	Tekeningnummer:		Blad: 1 / 3
Vrijgave: LBA	68755-TEK-00183		Revisie: 4.0

© Boskalis Nederland B.V. Alle rechten voorbehouden
Papierformaat: ISO full bleed A0 (841.00 x 1189.00 mm)