


Legenda bestaande situatie

	ingemeten lijn		boom
	kadastrale grens		lichtmast
	bebouwing		

Legenda nieuwe situatie

	materiaalgrens		houten fietsbrug (door derden)
	RWS-band 115/225x250mm, kleur grijs		duiker, inclusief materiaal, diameter en bob
	opspuitband 100x200mm, kleur grijs		talud steller dan 1:7
	markering-streep 1-3, dikte 100mm		lichtmast, hoogte 6m (door derden)
	markering-streep 30-270, dikte 100mm		Afrastering (weide)
	markering-onderbroken dikte 100mm		draagconstructie
	markering-haaietand 50x50		bestaand te handhaven verkeersbord
	markering-drempel/plateau oprit ontwerpsnelheid 50km/h, hoogte verschil 12cm		bestaand te verwijderen verkeersbord
	rijbaan 250mm betonverharding 300mm menggranulaat 0/31,5		nieuw te plaatsen of te verplaatsen verkeersbord
	fietspad 200mm betonverharding 250mm menggranulaat 0/31,5 300mm zand voor zandbed		berm (grasmengsel)
	fietspad-easypath 140mm betonverharding ca. 250mm zand voor zandbed		beschermingszone B
	Coating op beton, Zichtflex kleur rood		beschermingszone A
	250mm bermbeton (grijs) ribbiprofiel 45 graden 300mm menggranulaat 0/31,5		
	betonstraatstenen keurformaat elleboogverband, kleur grijs		
	betonstraatstenen keurformaat halfsteensverband, kleur grijs		
	vlakke grasverbandtegel 400x400x20mm		
	Betontegel 300x300x60mm halfsteensverband, kleur grijs		

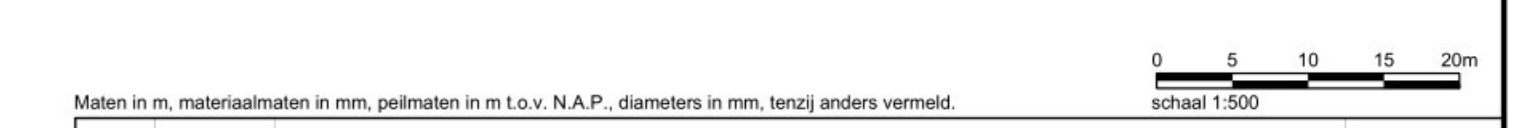

gemeente
Zwartewaterland
Genemuiden • Hasselt • Zwartsluis

Gemeente Zwartewaterland
Postbus 23
8050 AA Hasselt
T: 038 385 30 00
F: 038 385 30 05
info@zwartewaterland.nl
www.zwartewaterland.nl

PROJECT Reconstructie Zwolsesteeg		INHOUD	Beheer
ONDERDEEL Nieuwe Situatie Blad 2		PROJECTLEIDER	P101
SCHAAL	DATUM	GETEKEND	TEKENINGNUMMER
1:500	08-06-2022	ZMPR	P101 N-SIT-02
BESTANDSNAAM	P101_reconstructie_Zwolsesteeg.dwg		FORMAAT
			AD