




PRINCIPE DWARSPROFIEL A-A  
schaal 1:50

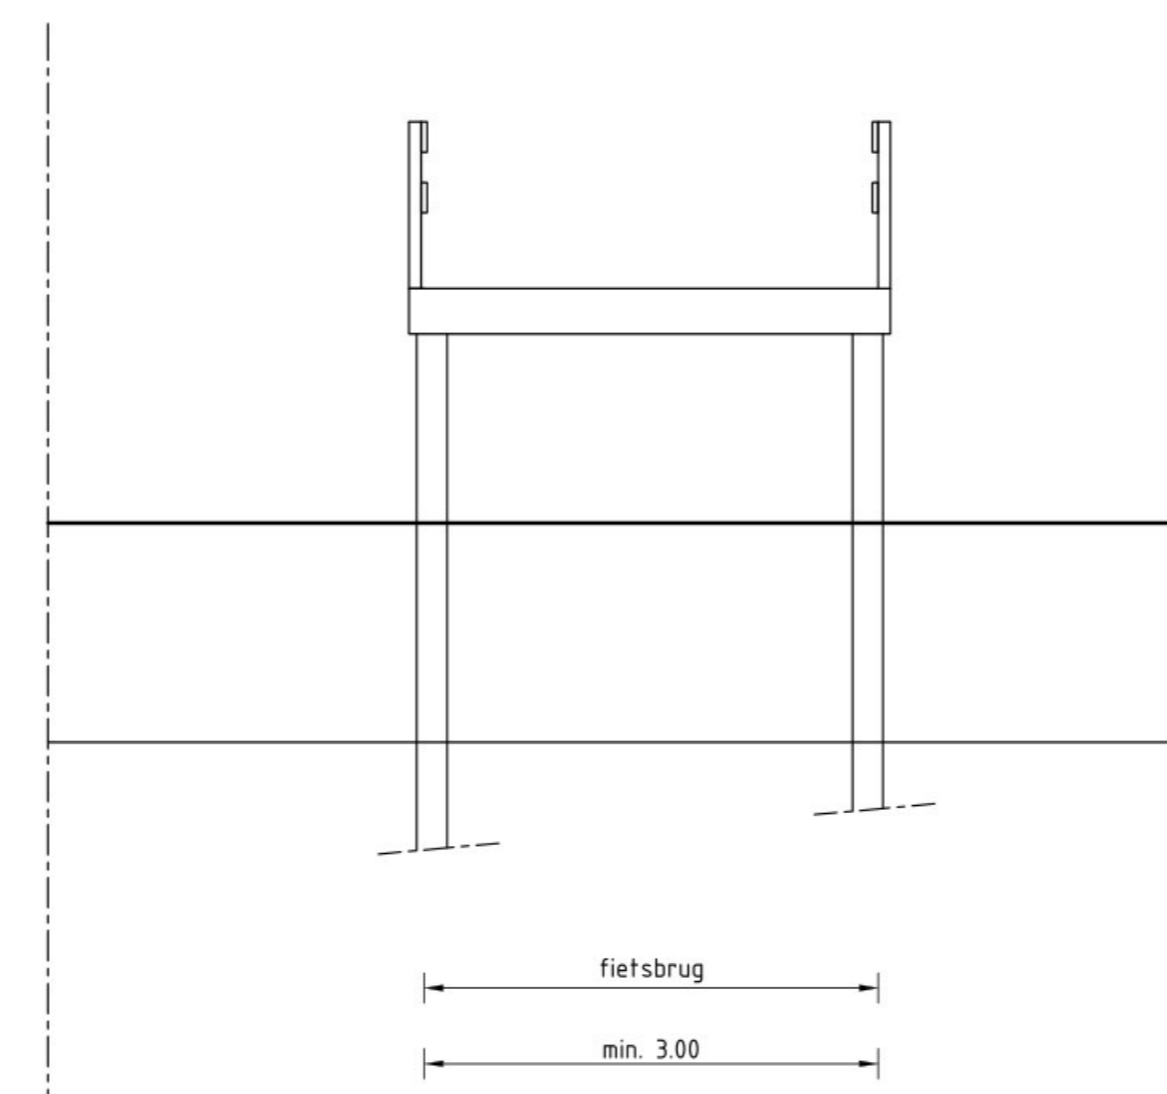


PRINCIPE DWARSPROFIEL D-D  
schaal 1:50

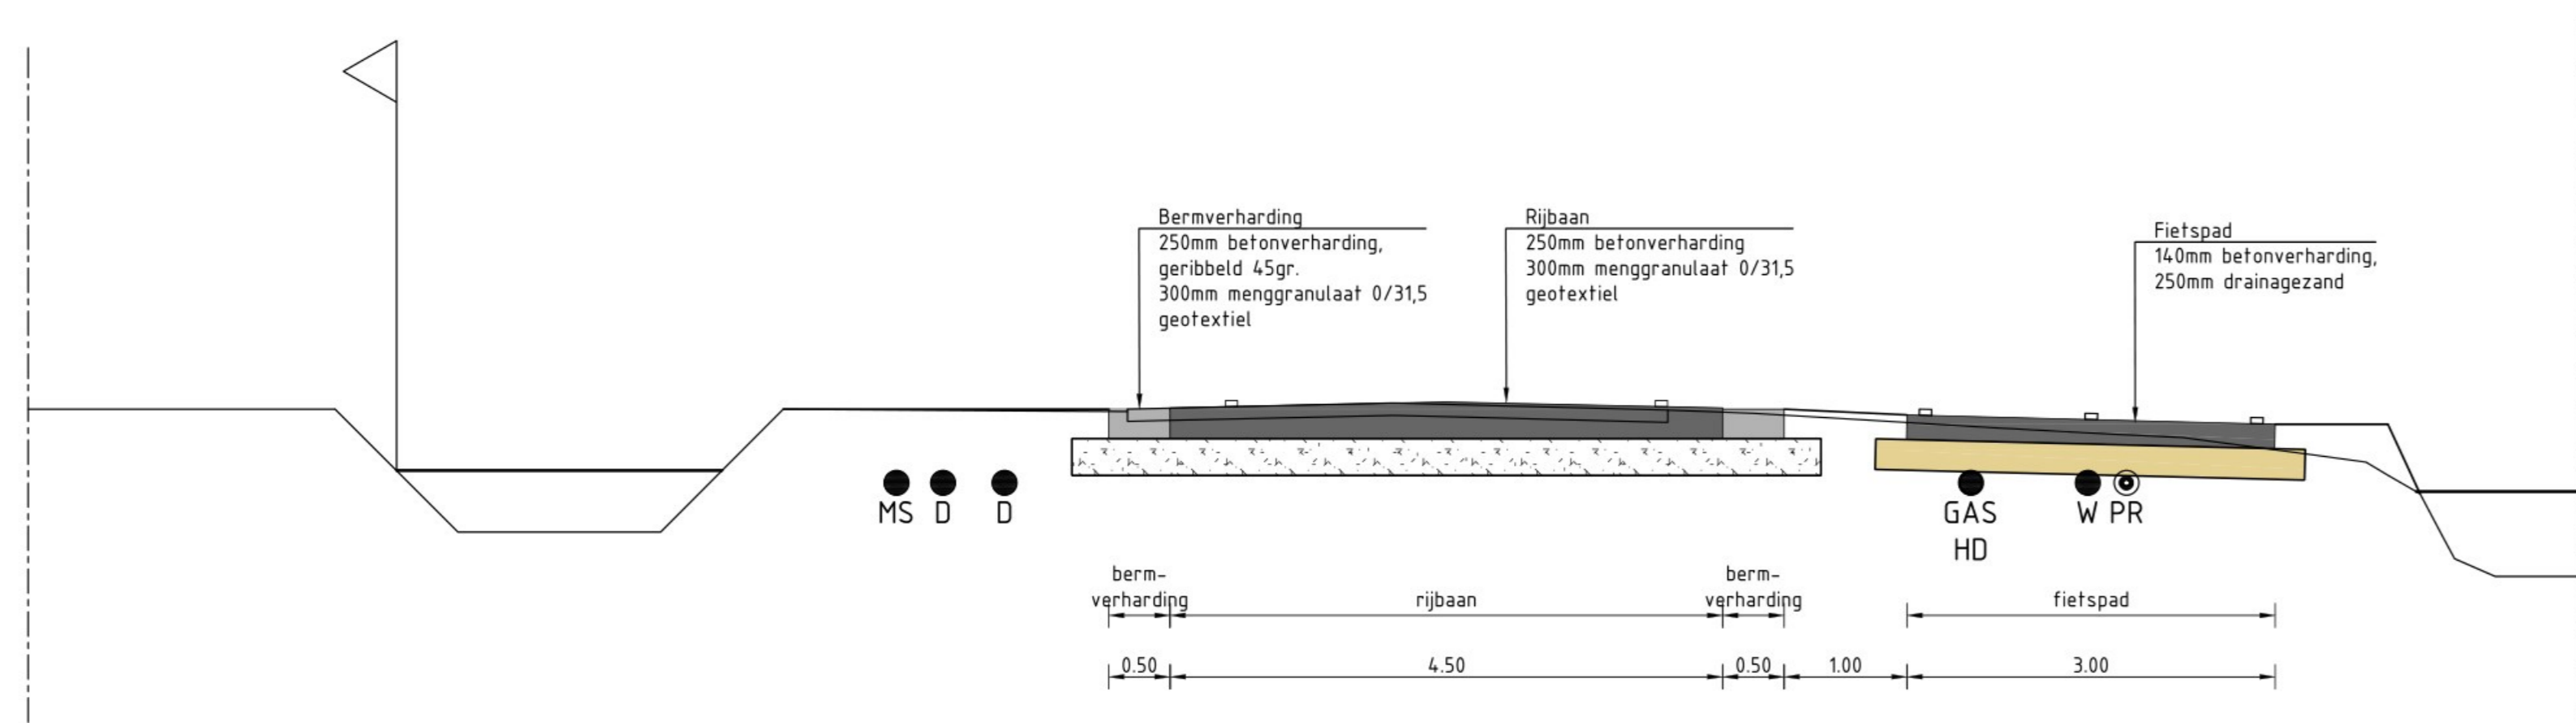


PRINCIPE DWARSPROFIEL B-B  
schaal 1:50

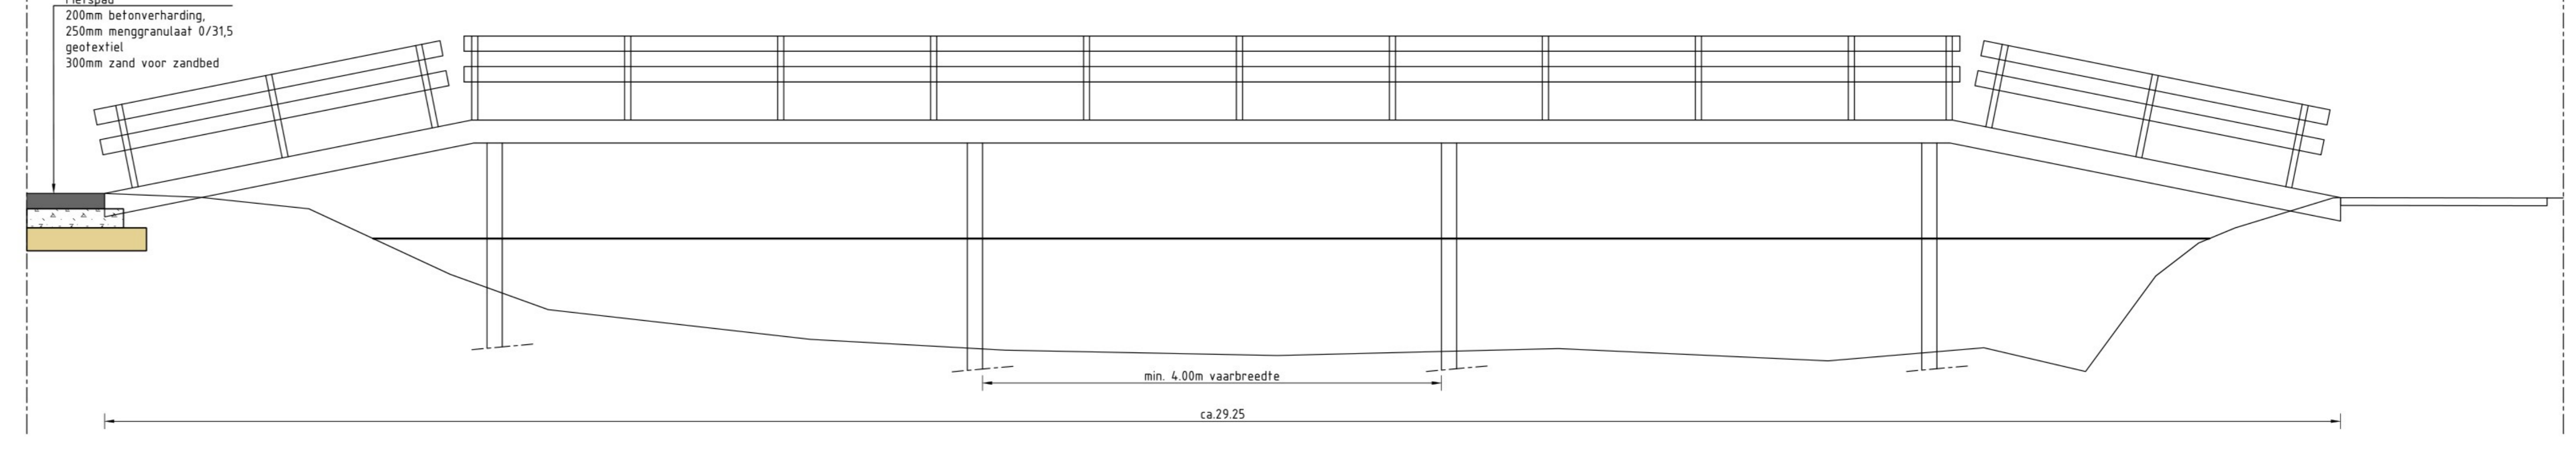


PRINCIPE LENGTEPROFIEL G-G  
schaal 1:50

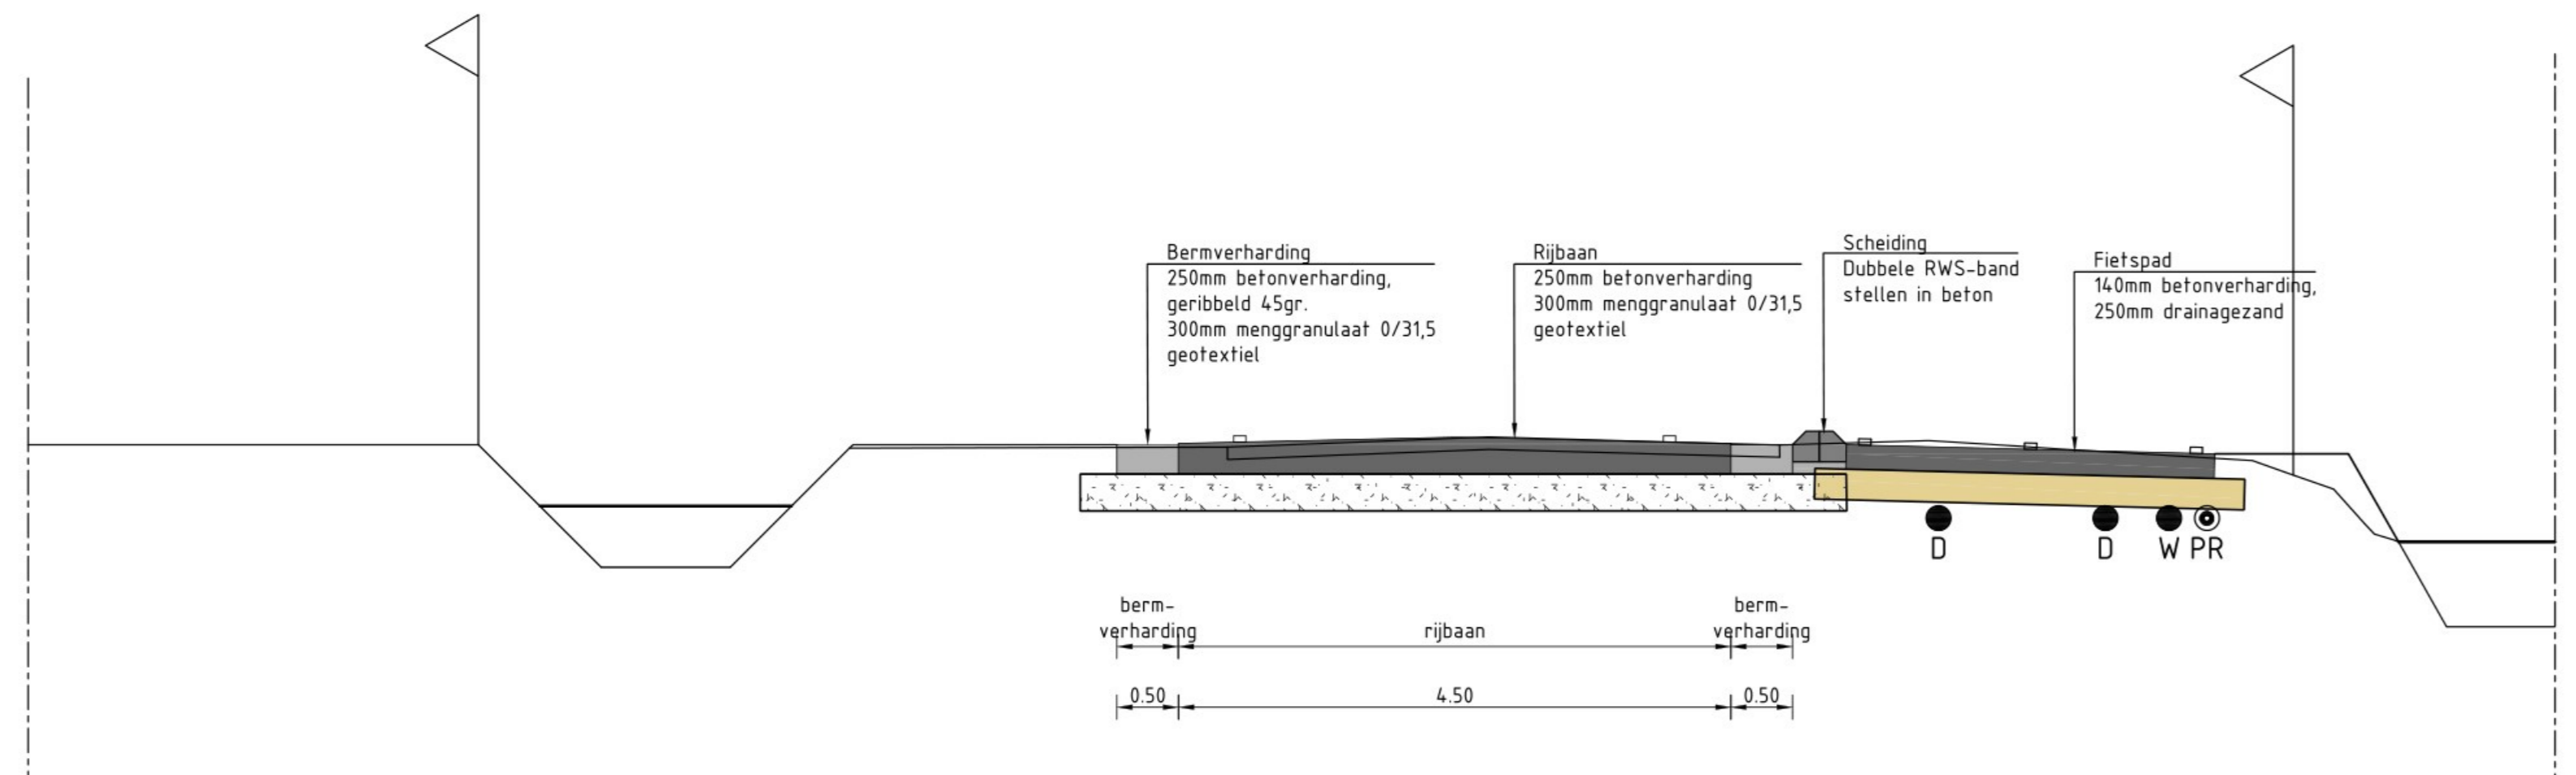

PRINCIPE DWARSPROFIEL C-C  
schaal 1:50

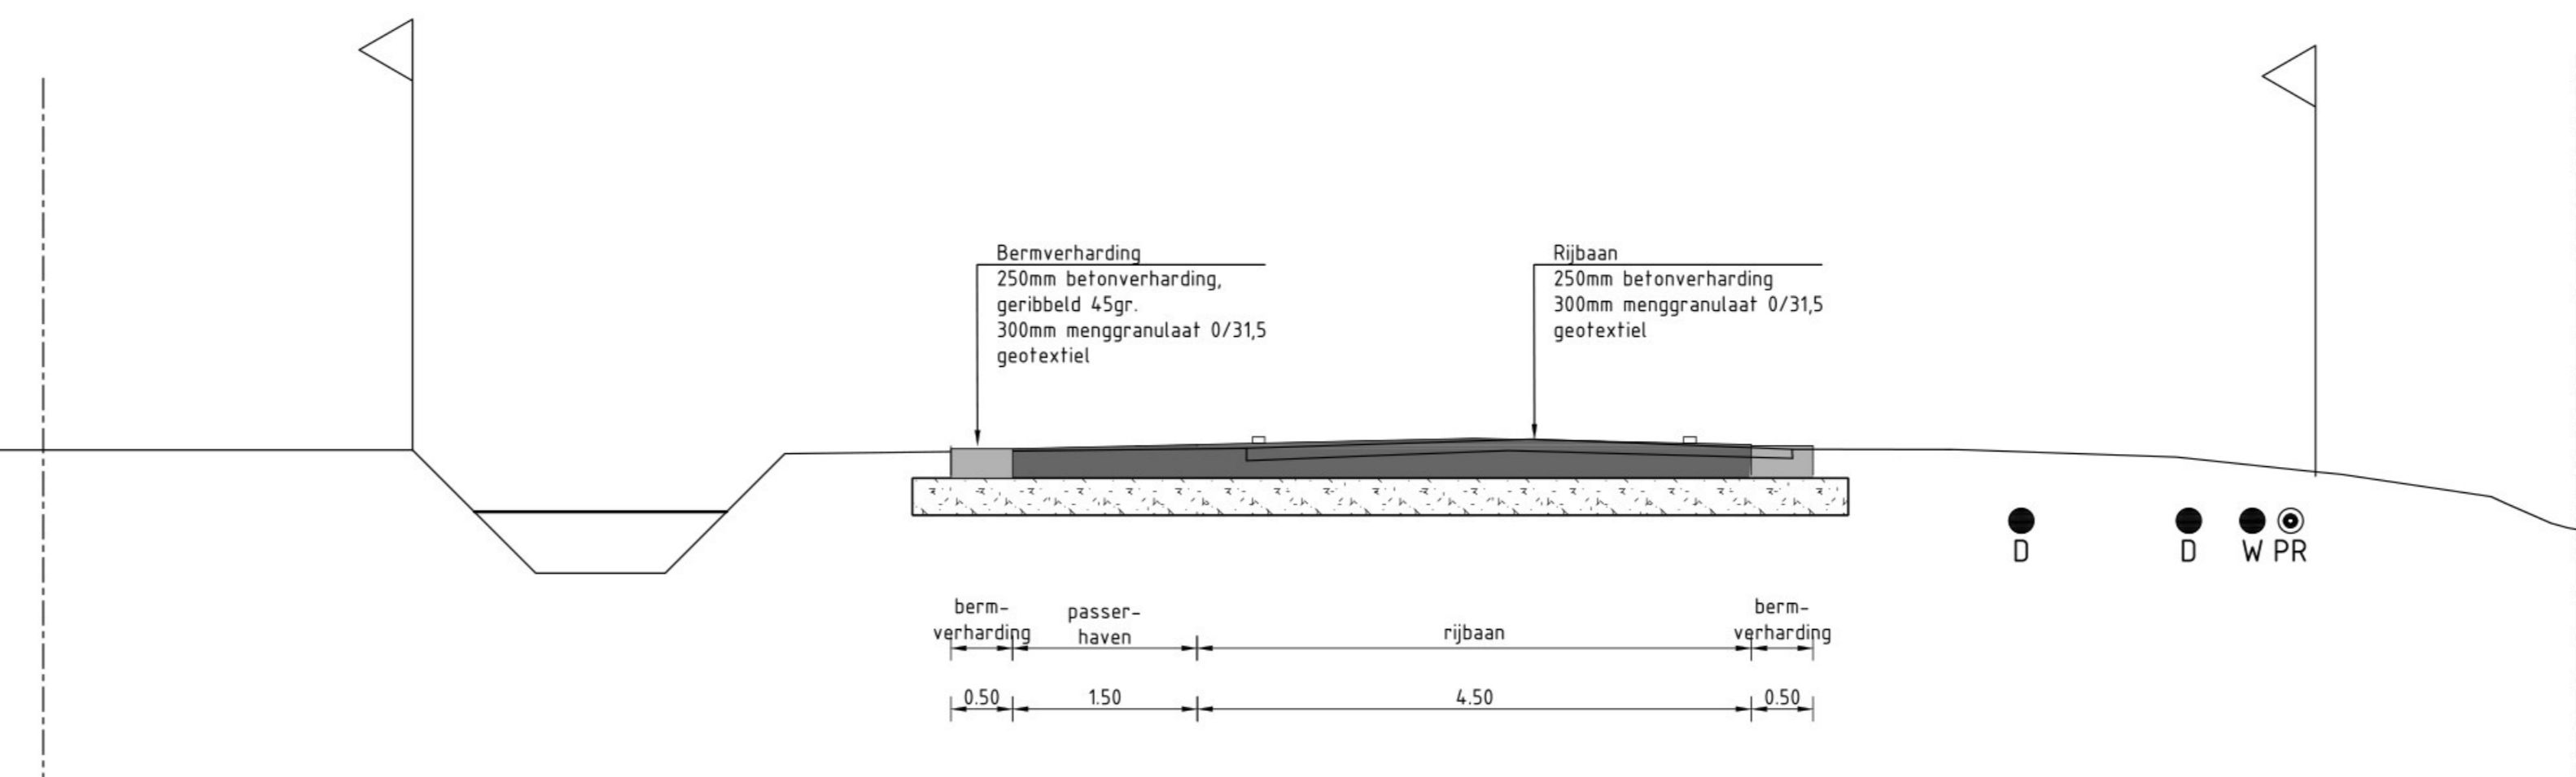

PRINCIPE DWARSPROFIEL E-E  
schaal 1:50

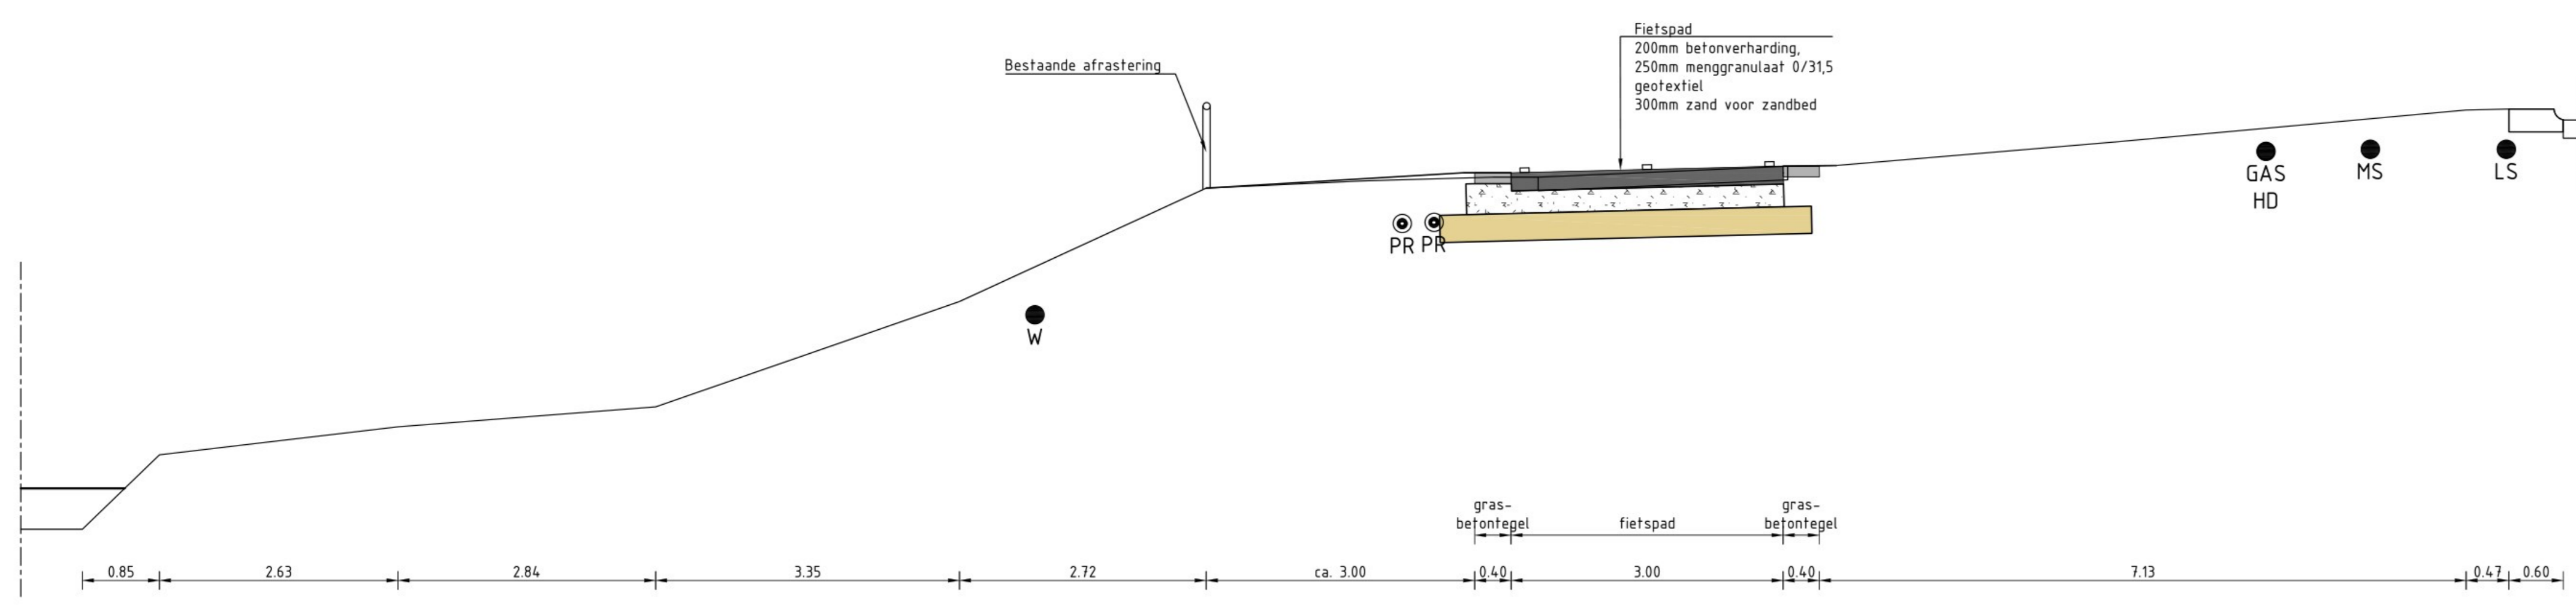

PRINCIPE DWARSPROFIEL F-F  
schaal 1:50

Maten in m, materiaalmaten in mm, potdiameter in m t.o.v. N.A.P., diameters in mm, tenzij anders vermeldt.  
schaal 1:50

--	--	--	--	--	--	--	--	--	--

 <p>Gemeente Zwartewaterland Postbus 23 8050 AA Hasselt T: 038 385 30 00 F: 038 385 30 05 info@zwartewaterland.nl www.zwartewaterland.nl</p>		<p>PROJECT: <b>Reconstructie Zwolsesteeg</b></p> <p>ONDERDEEL: <b>Dwarsprofielen</b></p> <p>SCHAAL: <b>1:50</b></p> <p>DATUM: <b>08-06-2022</b></p> <p>GETEKEND: <b>ZMPR</b></p> <p>BESTANDSNAAM: <b>P101 reconstructie Zwolsesteeg.dwg</b></p>		<p>INHOUD: <b>Beheer</b></p> <p>PROJECTLEIDER: <b>P101</b></p> <p>BLAD IN BLADEN: <b>1 van 1</b></p> <p>STATUS: <b>Definitief</b></p> <p>GEZIEN: <b>P101</b></p> <p>BESTENDUMMER: <b>N-DWP-01</b></p> <p>TEKENINGNUMMER: <b>N-DWP-01</b></p> <p>FORNAAM: <b>AD</b></p>	
---	--	---	--	--	--