


0652659955-B
locatie werkzaamheden

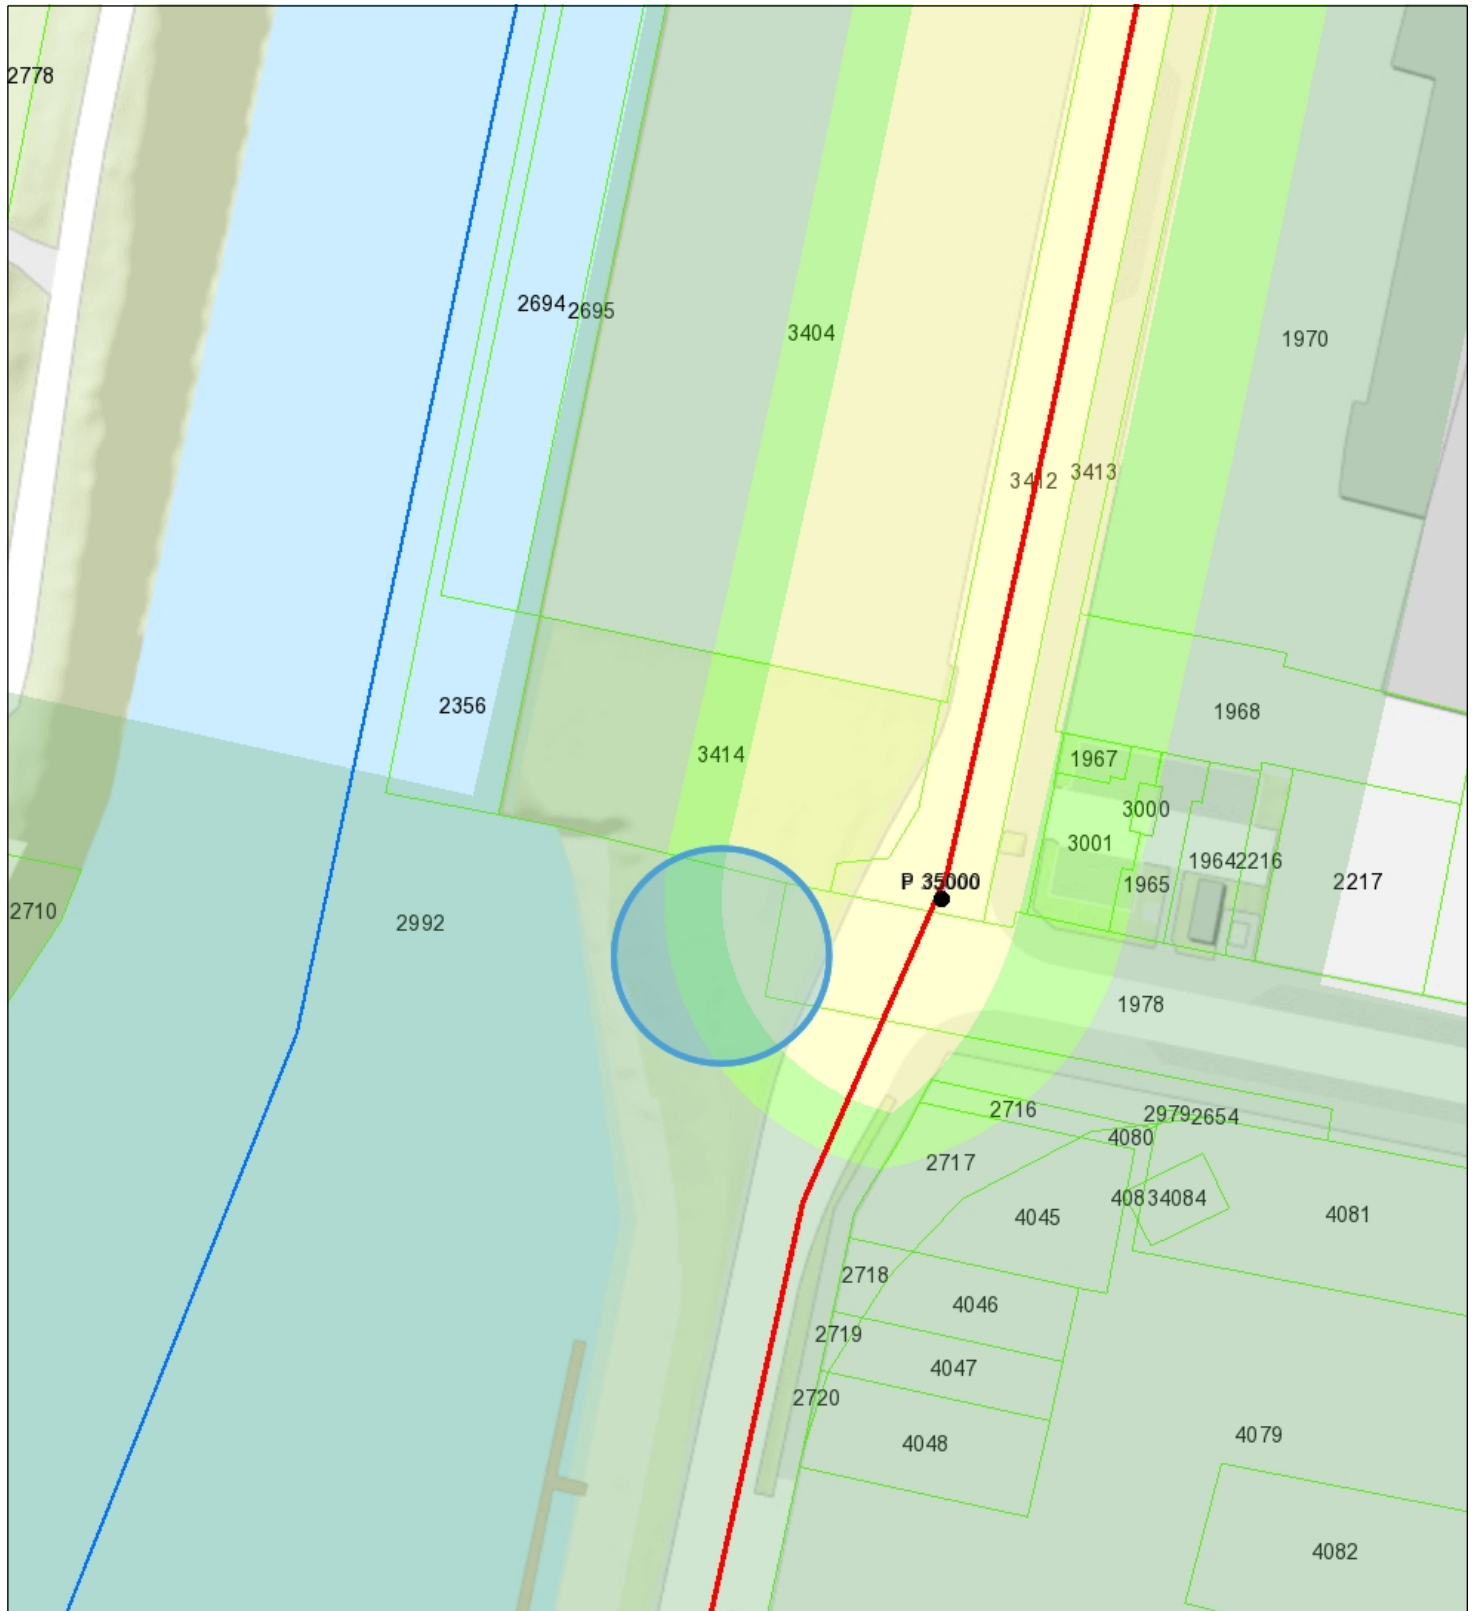

- Brug BHR
- Stuw BHR
- Duiker BHR
- Hectometrering
- Categorie A waterloop BHR
- Categorie B waterloop BHR

- Boezemkade (regionaal)
- Kering langs regionale rivieren en kanalen (regionaal)
- Compartimenteringskeri (regionaal)
- Overige keringen
- Overstorten



Naam/Proces:

-Auteur-

Datum: 26-07-2023

Formaat: A4

Schaal: 1:750

