


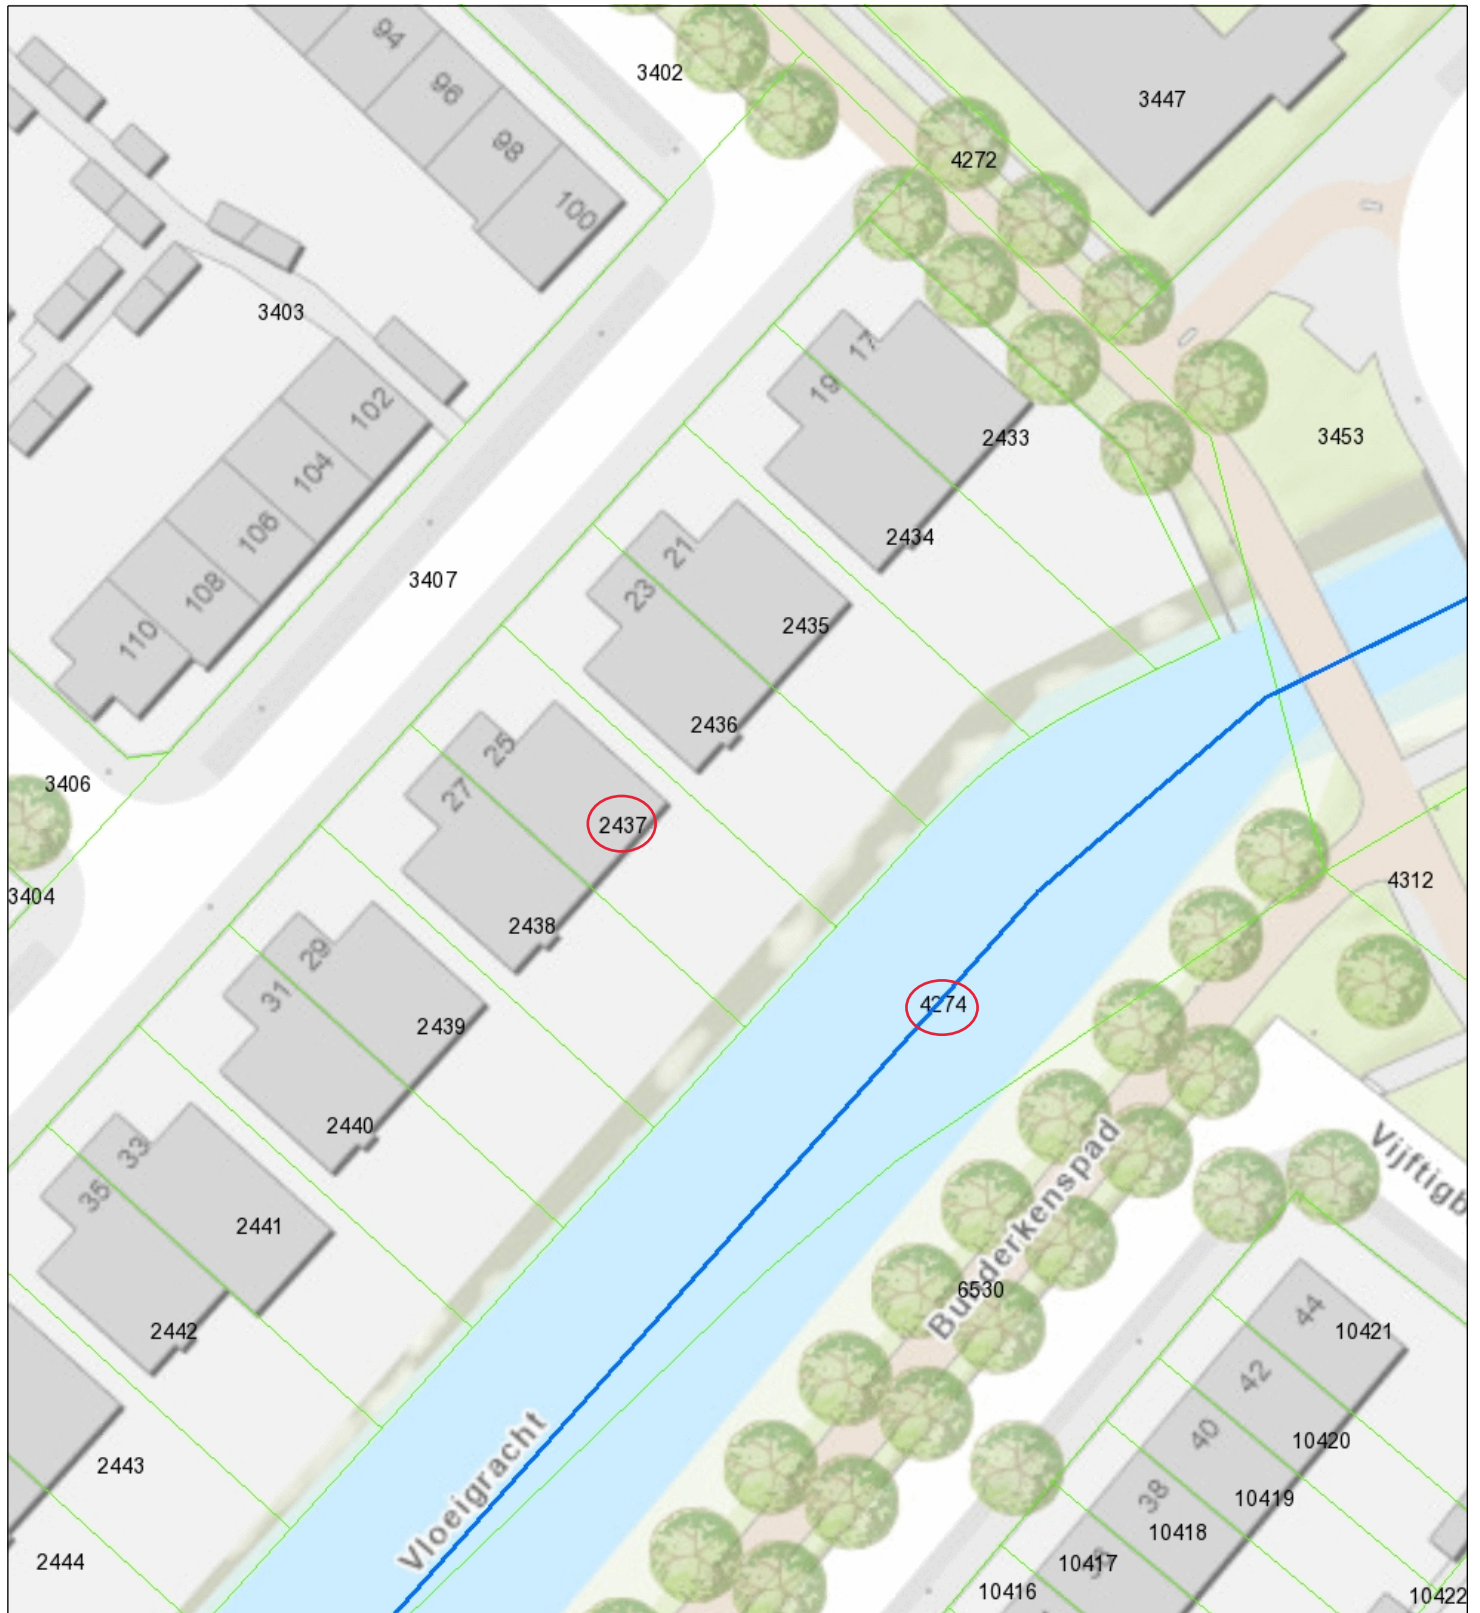

- Overige waterkering
- > Categorie A waterloop
- > Categorie B waterloop
- Afwijkend
- Aangelande
- Waterstaatwerk waterkering
- Beschermingszone A

- beschermingszone
- Waterstaatwerk waterkering
- Beschermingszone A waterkering
- Primaire waterkering
- Waterstaatwerk waterkering
- Beschermingszone



Waterschap
Brabantse Delta

Naam/Proces:

Datum: 07-08-2023

Formaat: A4

Schaal: 1:500

