

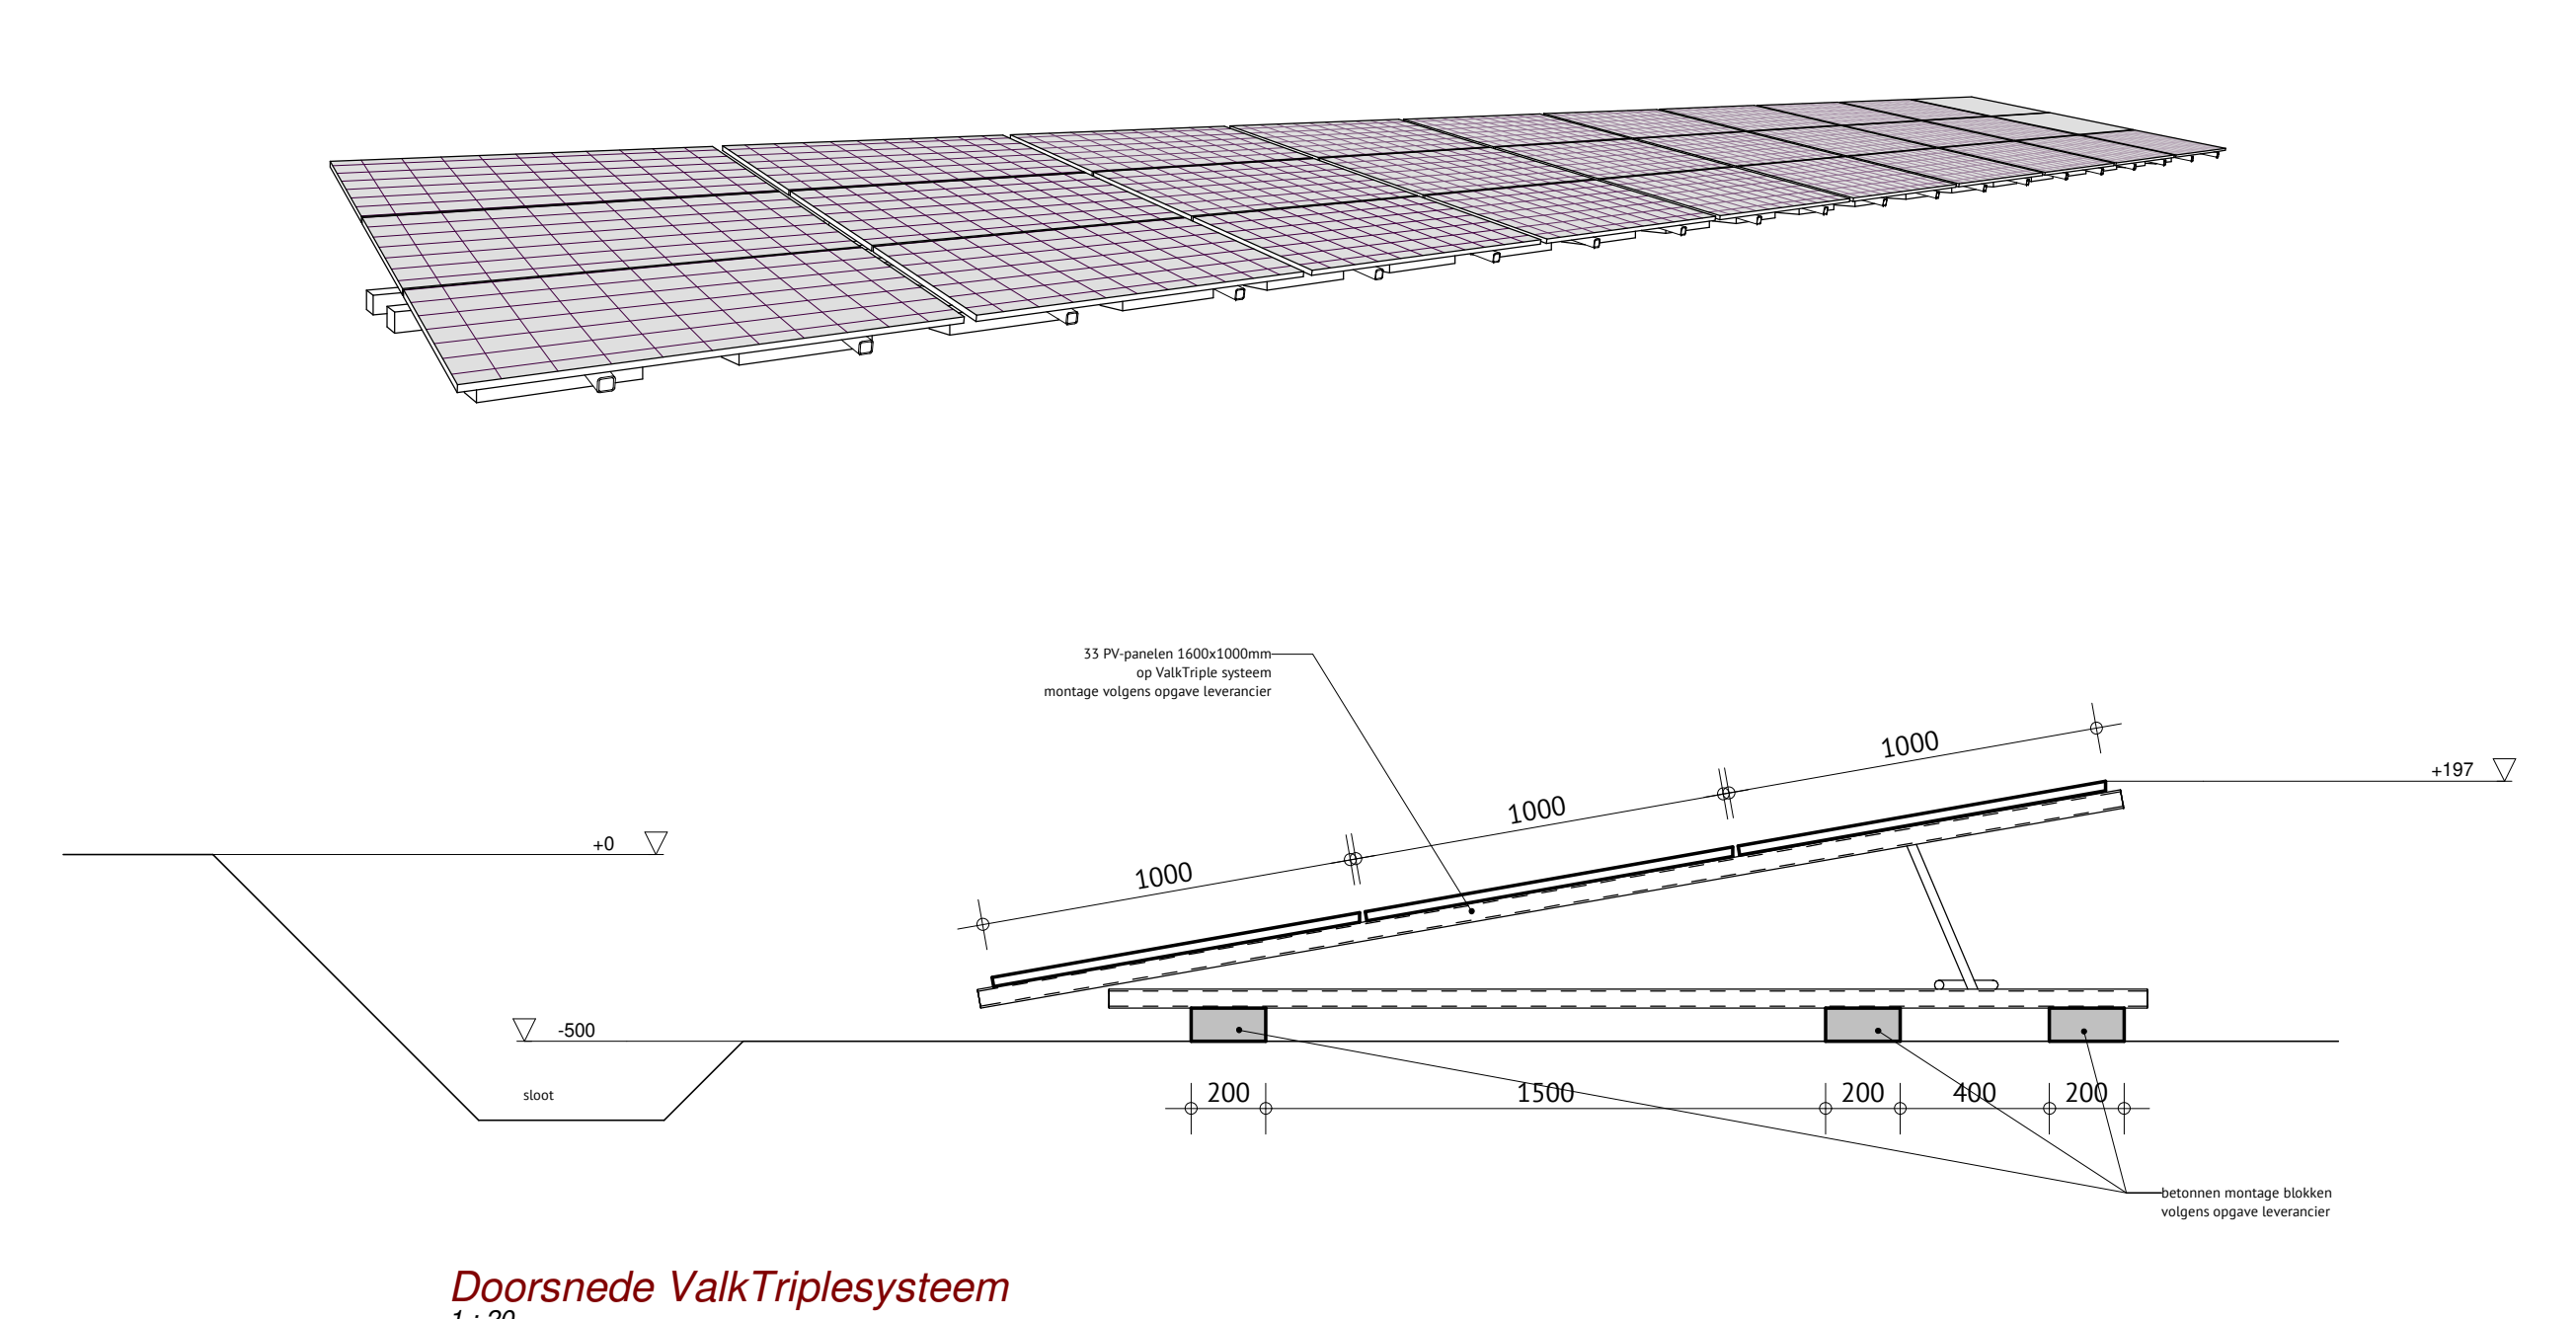
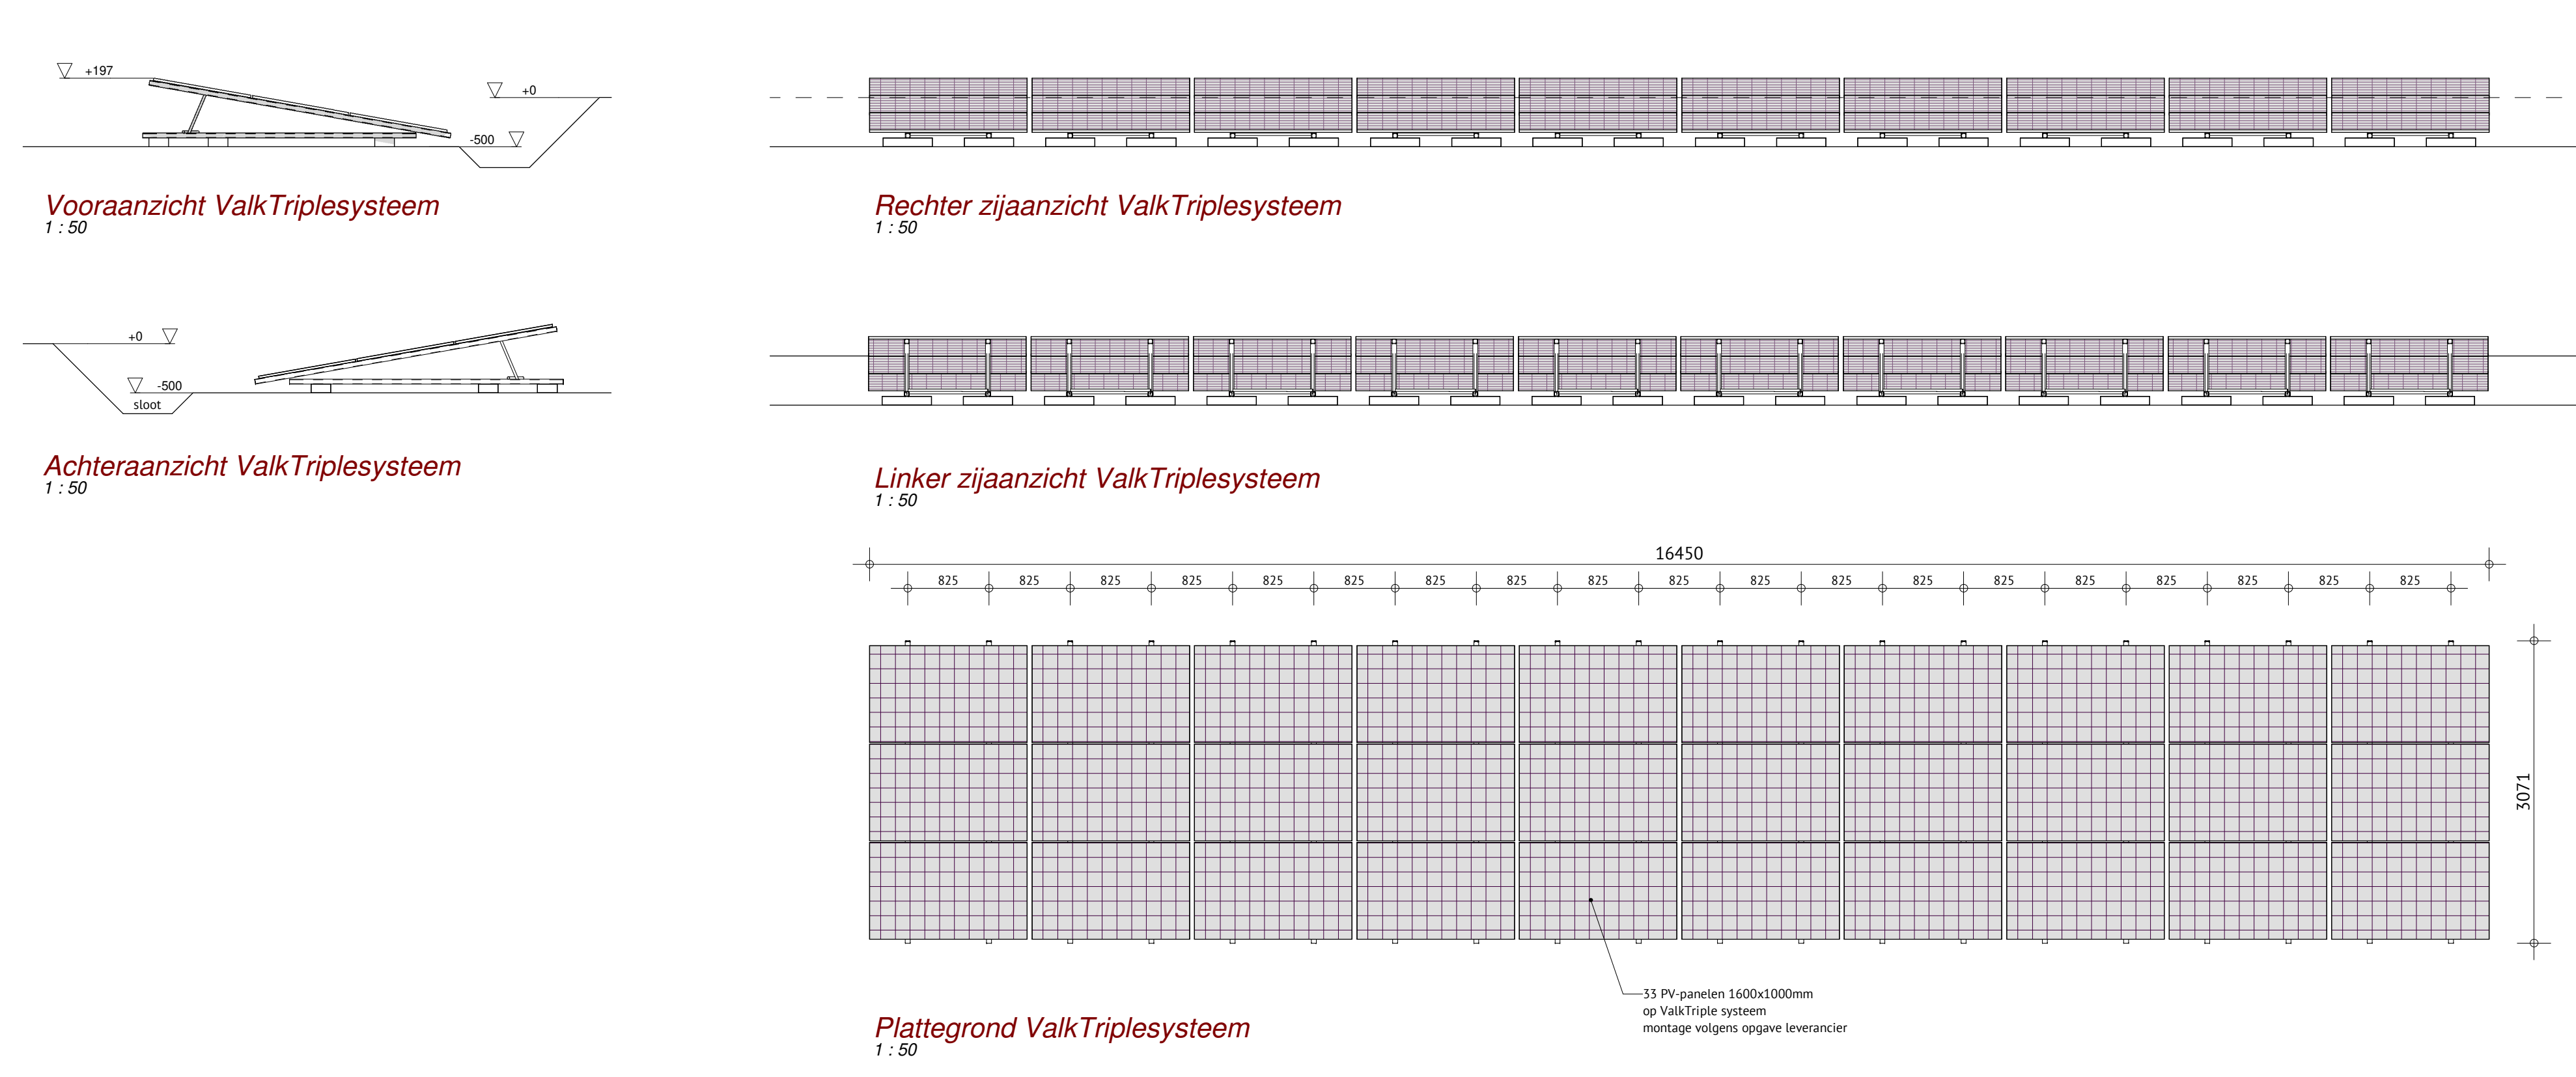
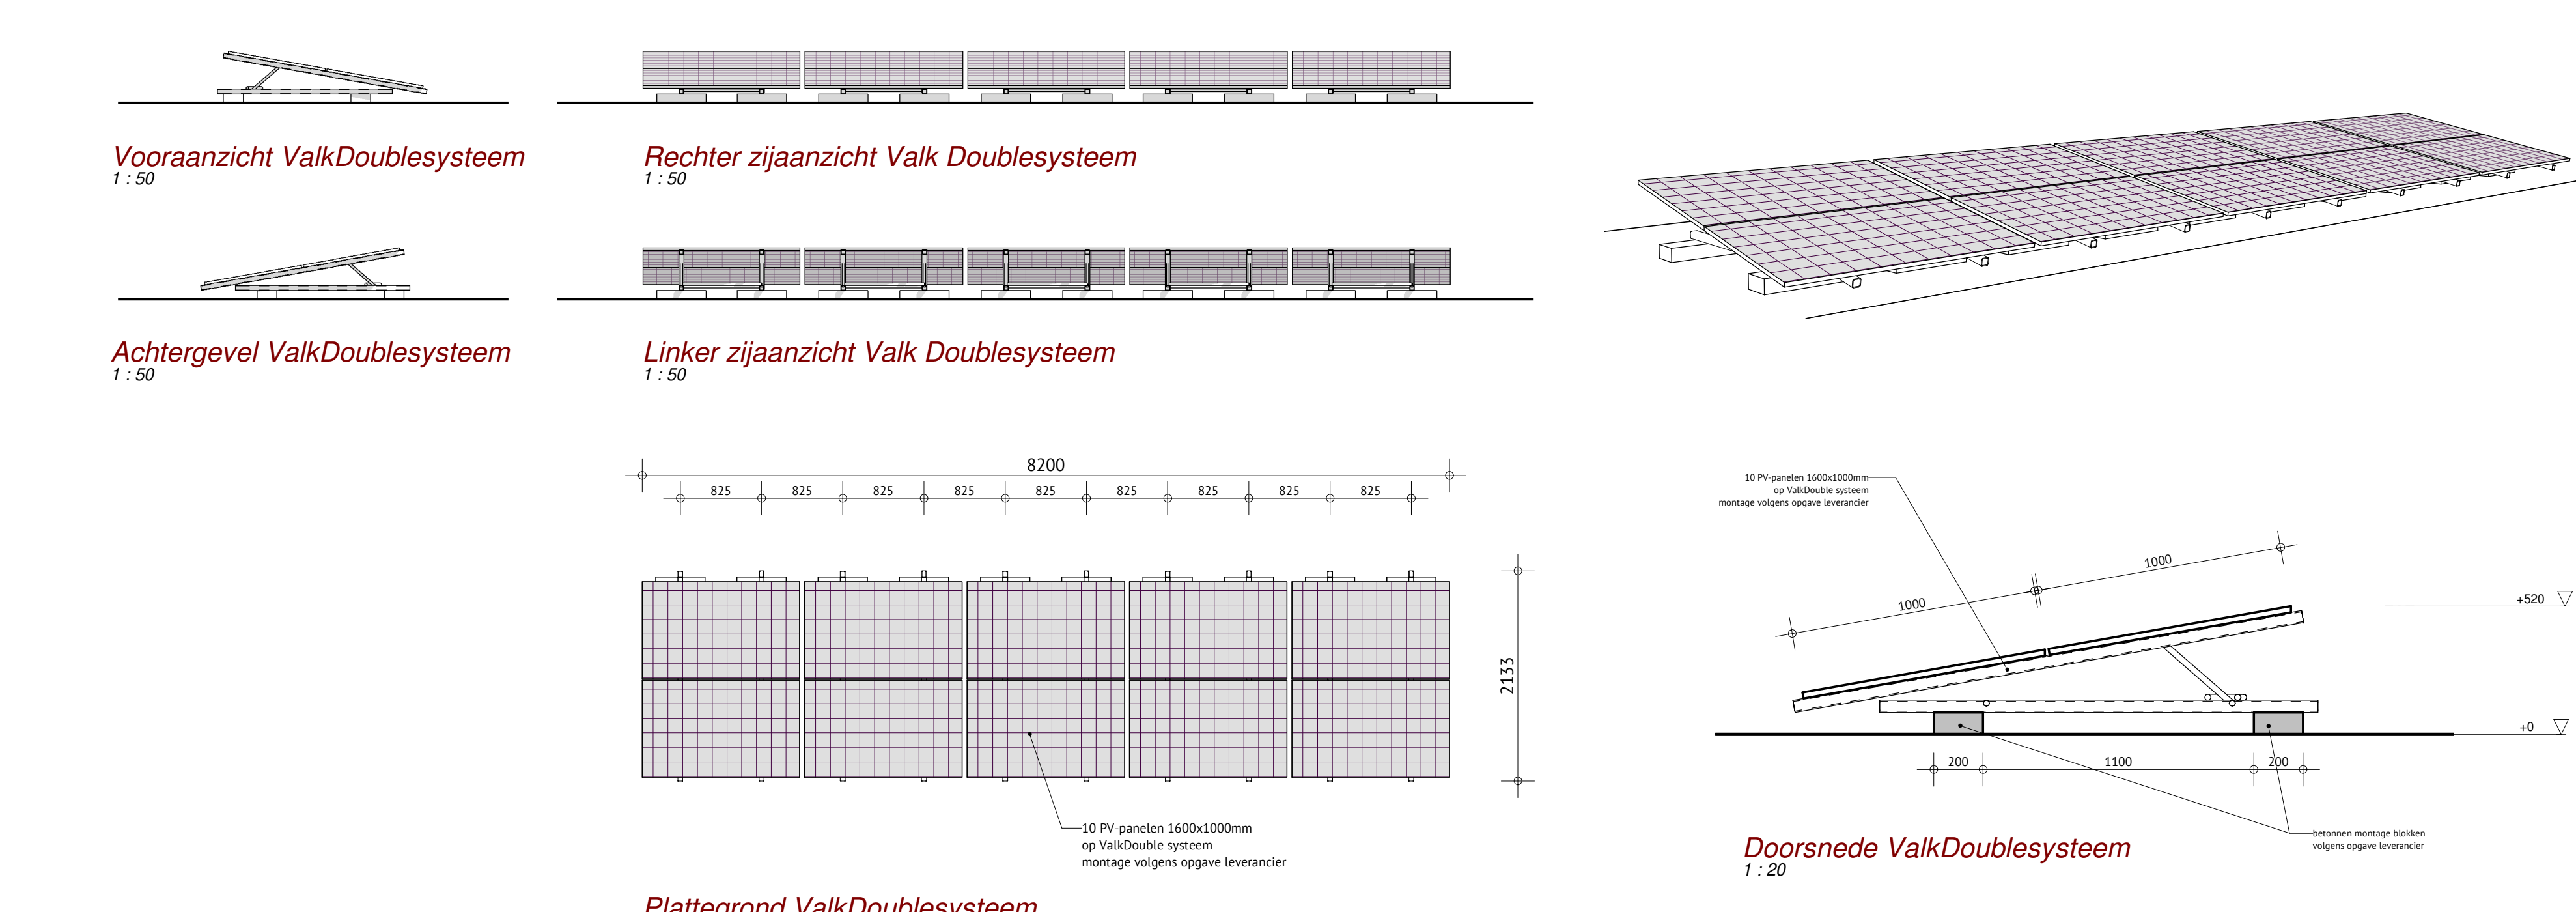
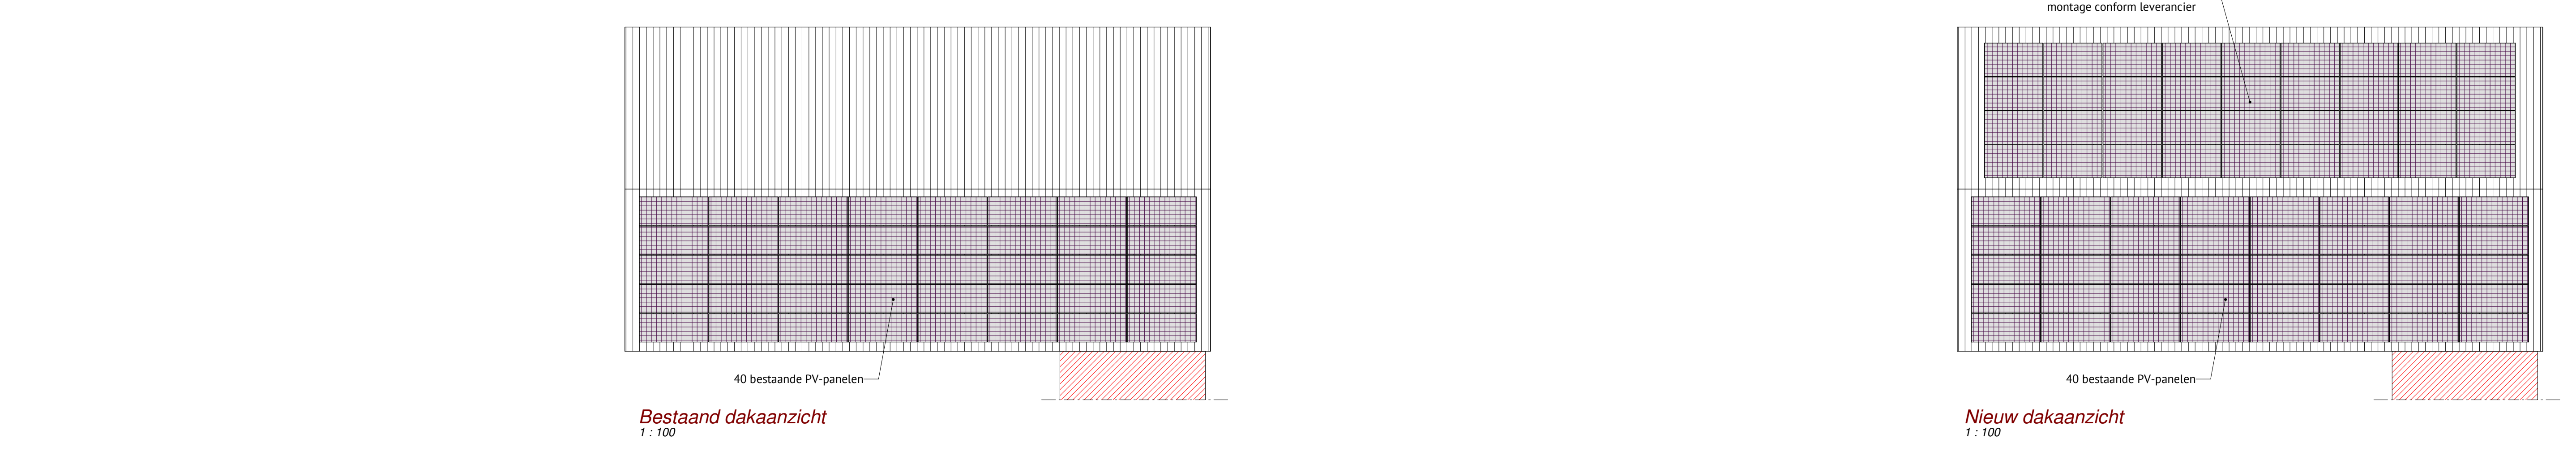


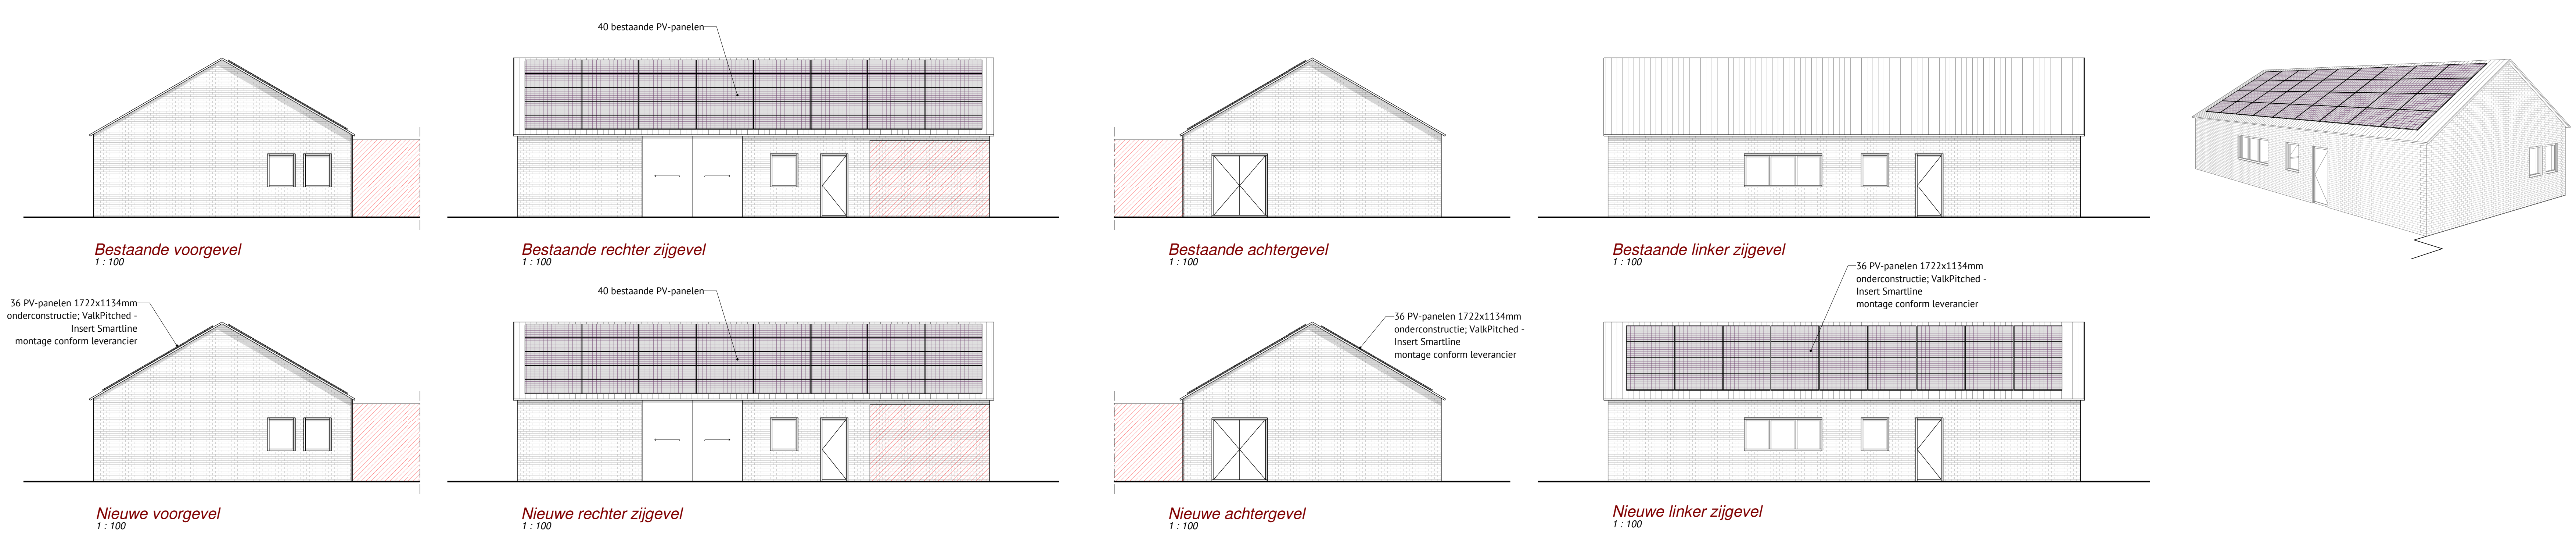

Materialen en kleuren		
omschrijving:	materialen:	kleur:
frame	aluminium	grijs/zilver
PV panelen	glas	zwart

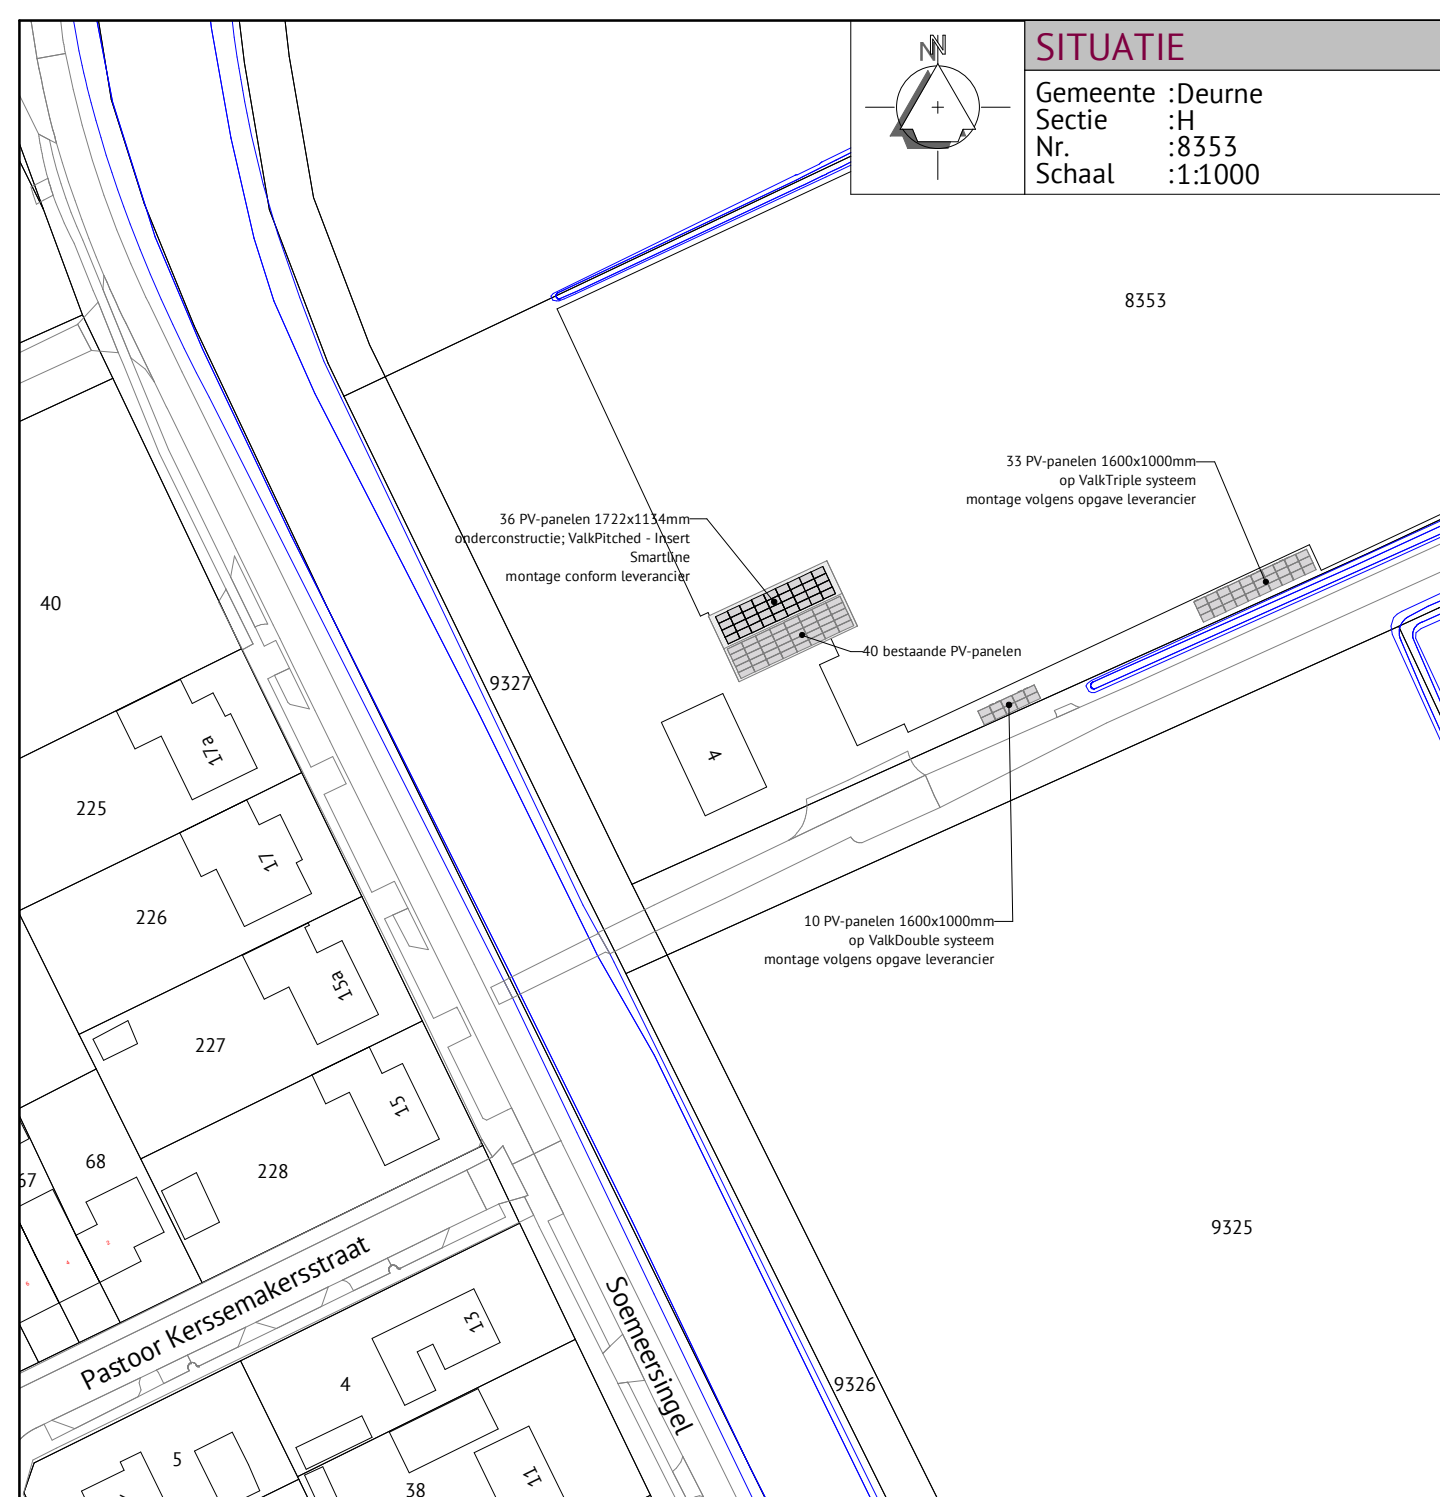

Alle maten in het werk door de aannemer te controleren!		
Berekening en tekening van fundering-, vloer-, beton- en staalconstructies e.d. volgens opgave constructeur		
Onderwerp		Tekening behorende bij de Omgevingsvergunning voor het plaatsen van 79 zonnepanelen
Opdrachtgever		Aardbeveiligingsbureau Soemeersingel 4 5759 RB Helenaveen
Locatie		Soemeersingel 4 te Helenaveen
Datum		13-06-2023
Gewijzigd		
Schaal		1:100/1:50/1:20
Formaat		A0
Blad		01/01
Project		02778V01
© Alle rechten voorbehouden		