


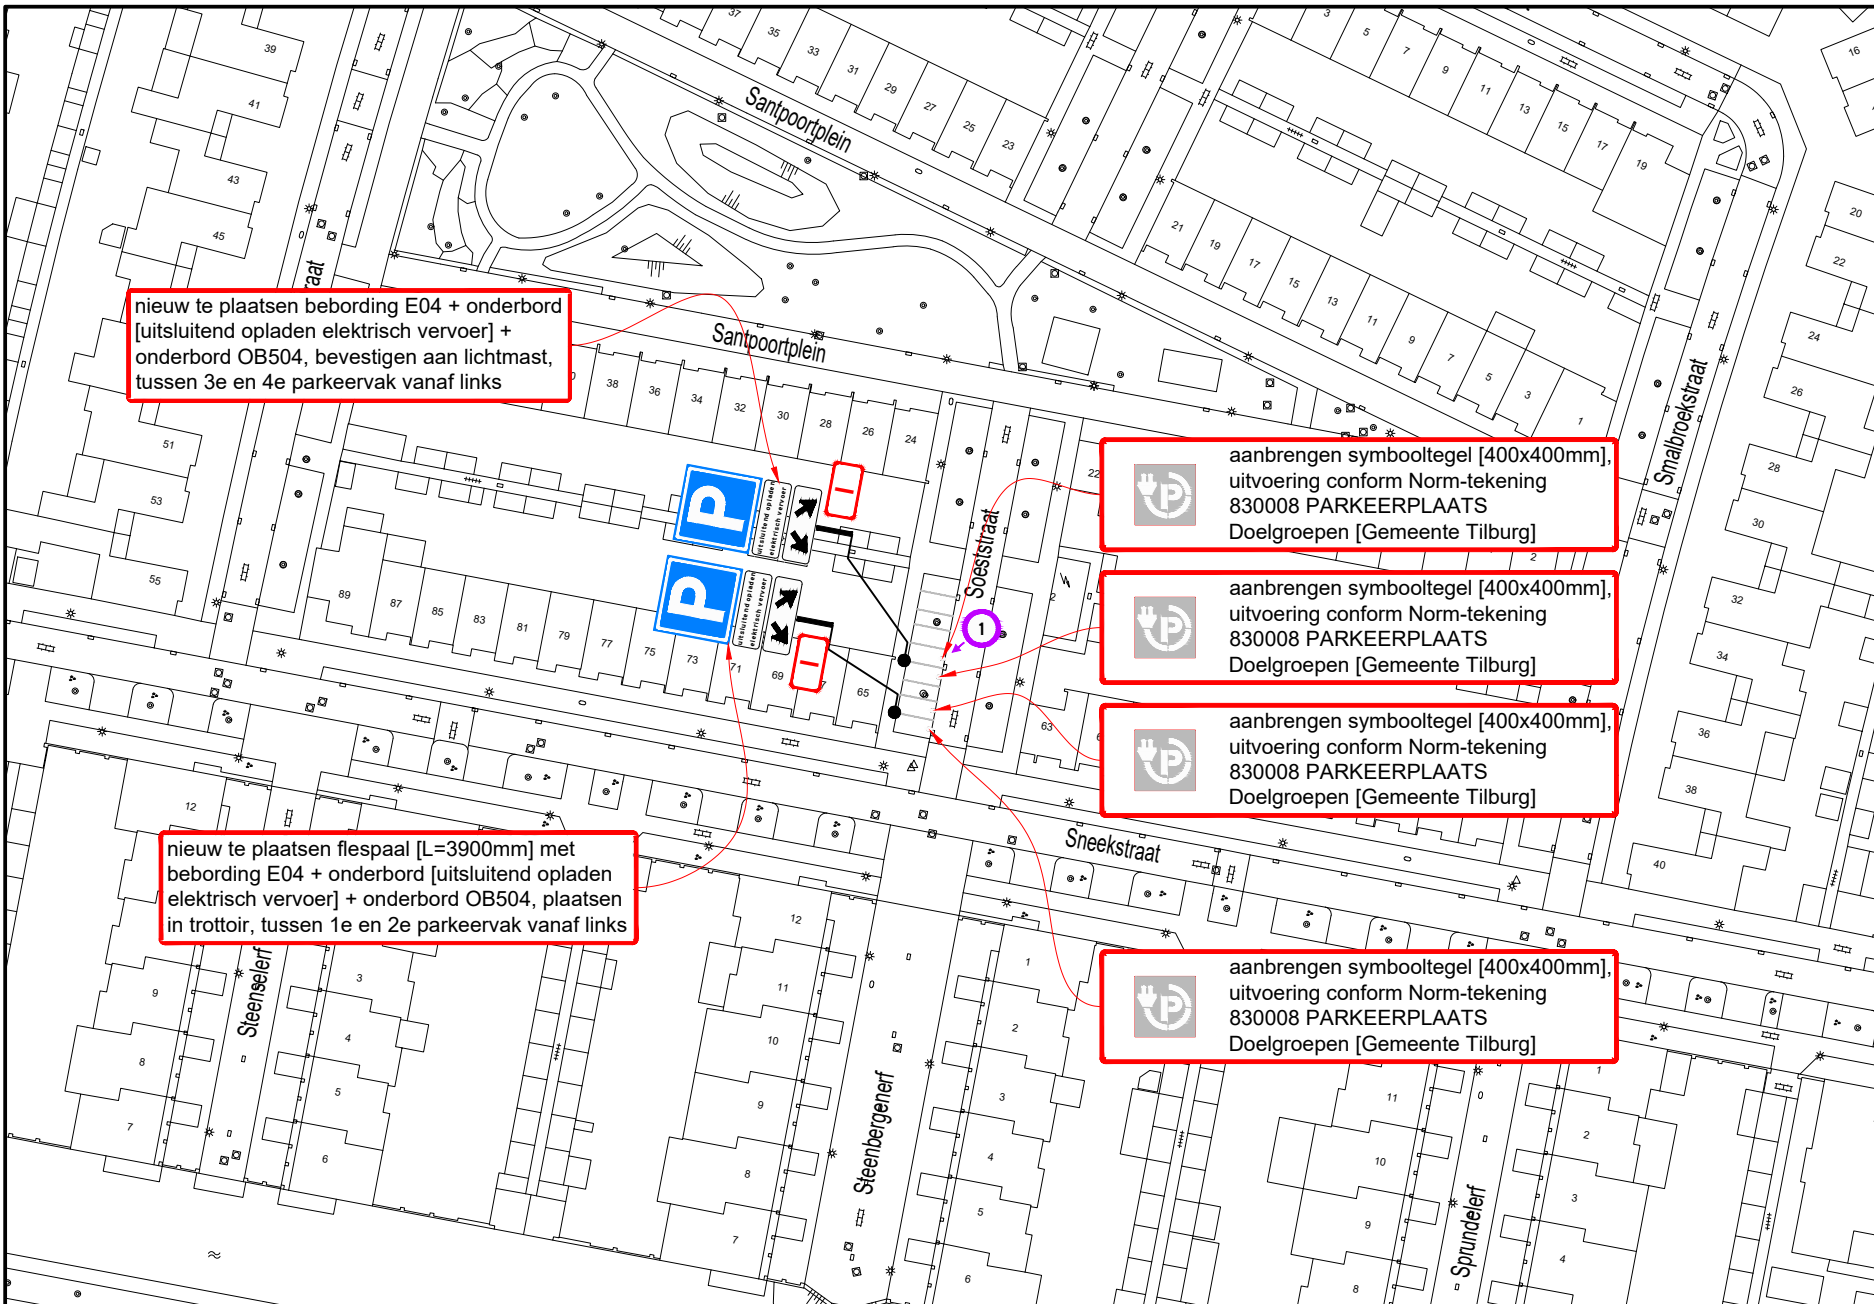

B

B




A

### Hoeveelhedenstaat

- nieuw:
- 1x flespaal [L=3900mm] + E04-bord + onderbord 'uitsluitend opladen elektrisch vervoer' + onderbord OB504; type I
  - 1x E04-bord + onderbord 'uitsluitend opladen elektrisch vervoer' + onderbord OB504; type I
  - 4x symbooltegel laadpunt, 40x40x8 cm
- verplaatsen:
- 
- verwijderen:
- 

### Locatie

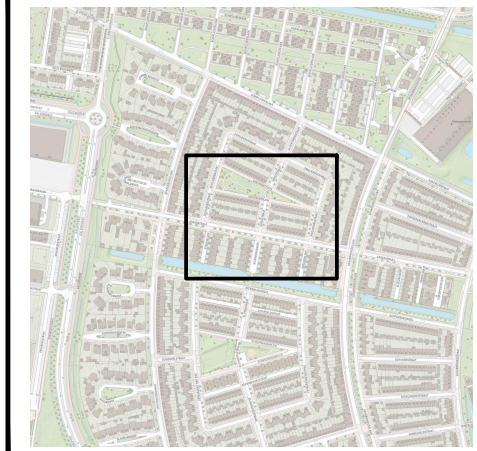

### Legenda



orientatie

#### afmetingen standaard RVV-bebording

vormgeving bord	maat	type bord			
		I	II	III	IV
rond	diameter	400	600	800	1000
driehoek	zijde	500	700	900	1100
vierkant	zijde	400	600	800	1000
rechthoek	breedte	300	400	600	800
	hoogte	450	600	900	1200
achthoek	hoogte	X	700	900	X

maten in mm

#### plaatsing RVV-bebording

- hoogte onderkant bebording ten opzichte van verharding bedraagt minimaal 2,20 m
- bebording bevestigen op flespaal, tenzij anders vermeld



www.vevon.nl  
Tet: 013-2132202



opdrachtgever:  
**GEMEENTE TILBURG**

**Laadpaal Sneekstraat 65 te Tilburg**  
Permanente verkeersmaatregelen  
Verzamelverkeersbesluit 17

getekend:	W. Vaartjes	24-07-23
gecontroleerd:	P. Kraan	24-07-23
vrijgegeven:	M. Jacobs	24-07-23
versie:	v 1.0 - DEFINITIEF	
schaal:	1:1000	formaat: A3

© Vevon B.V. **tekeningnummer: 202315604-168**

Niets van deze tekening mag worden vervoerdigd en/of openbaar gemaakt d.m.v. druk, fotokopie, microfilm of op welke andere wijze ook, zonder voorafgaande schriftelijke toestemming van Vevon B.V., noch zonder de wettelijke aansprakelijkheid van Vevon B.V. te vernemen.