

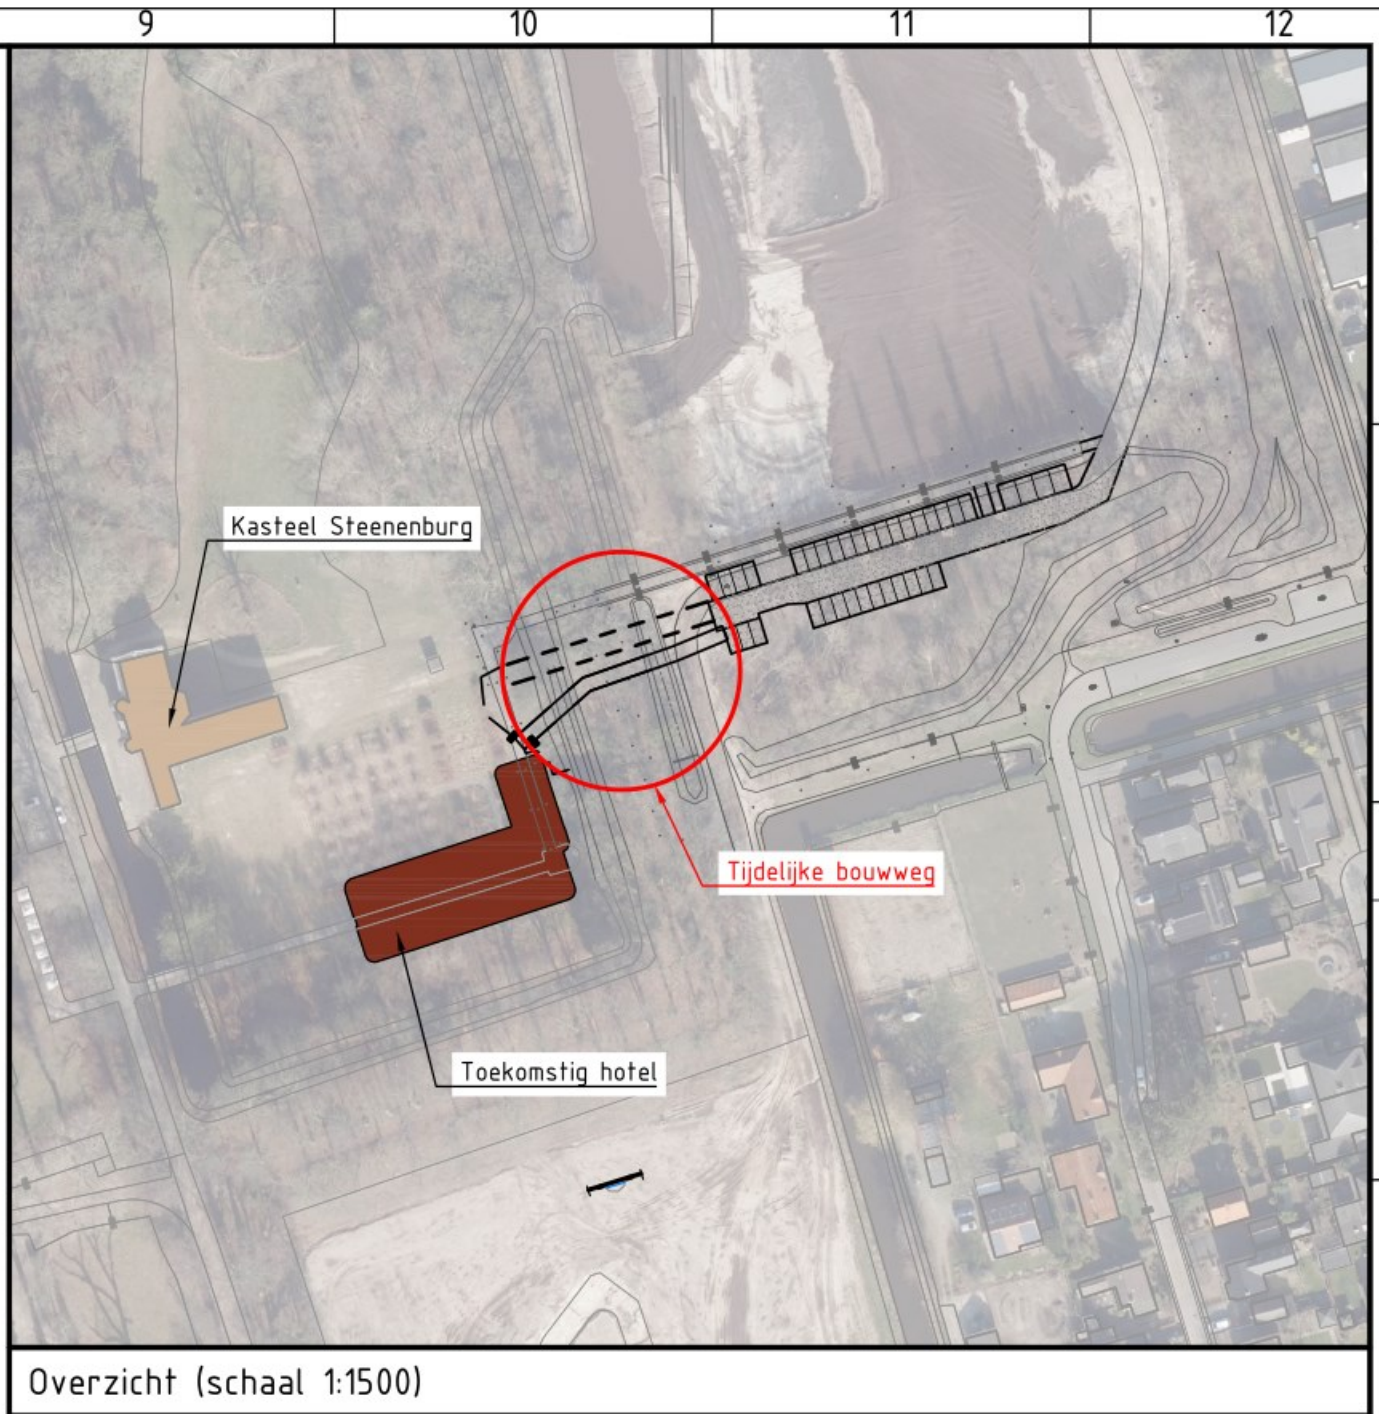


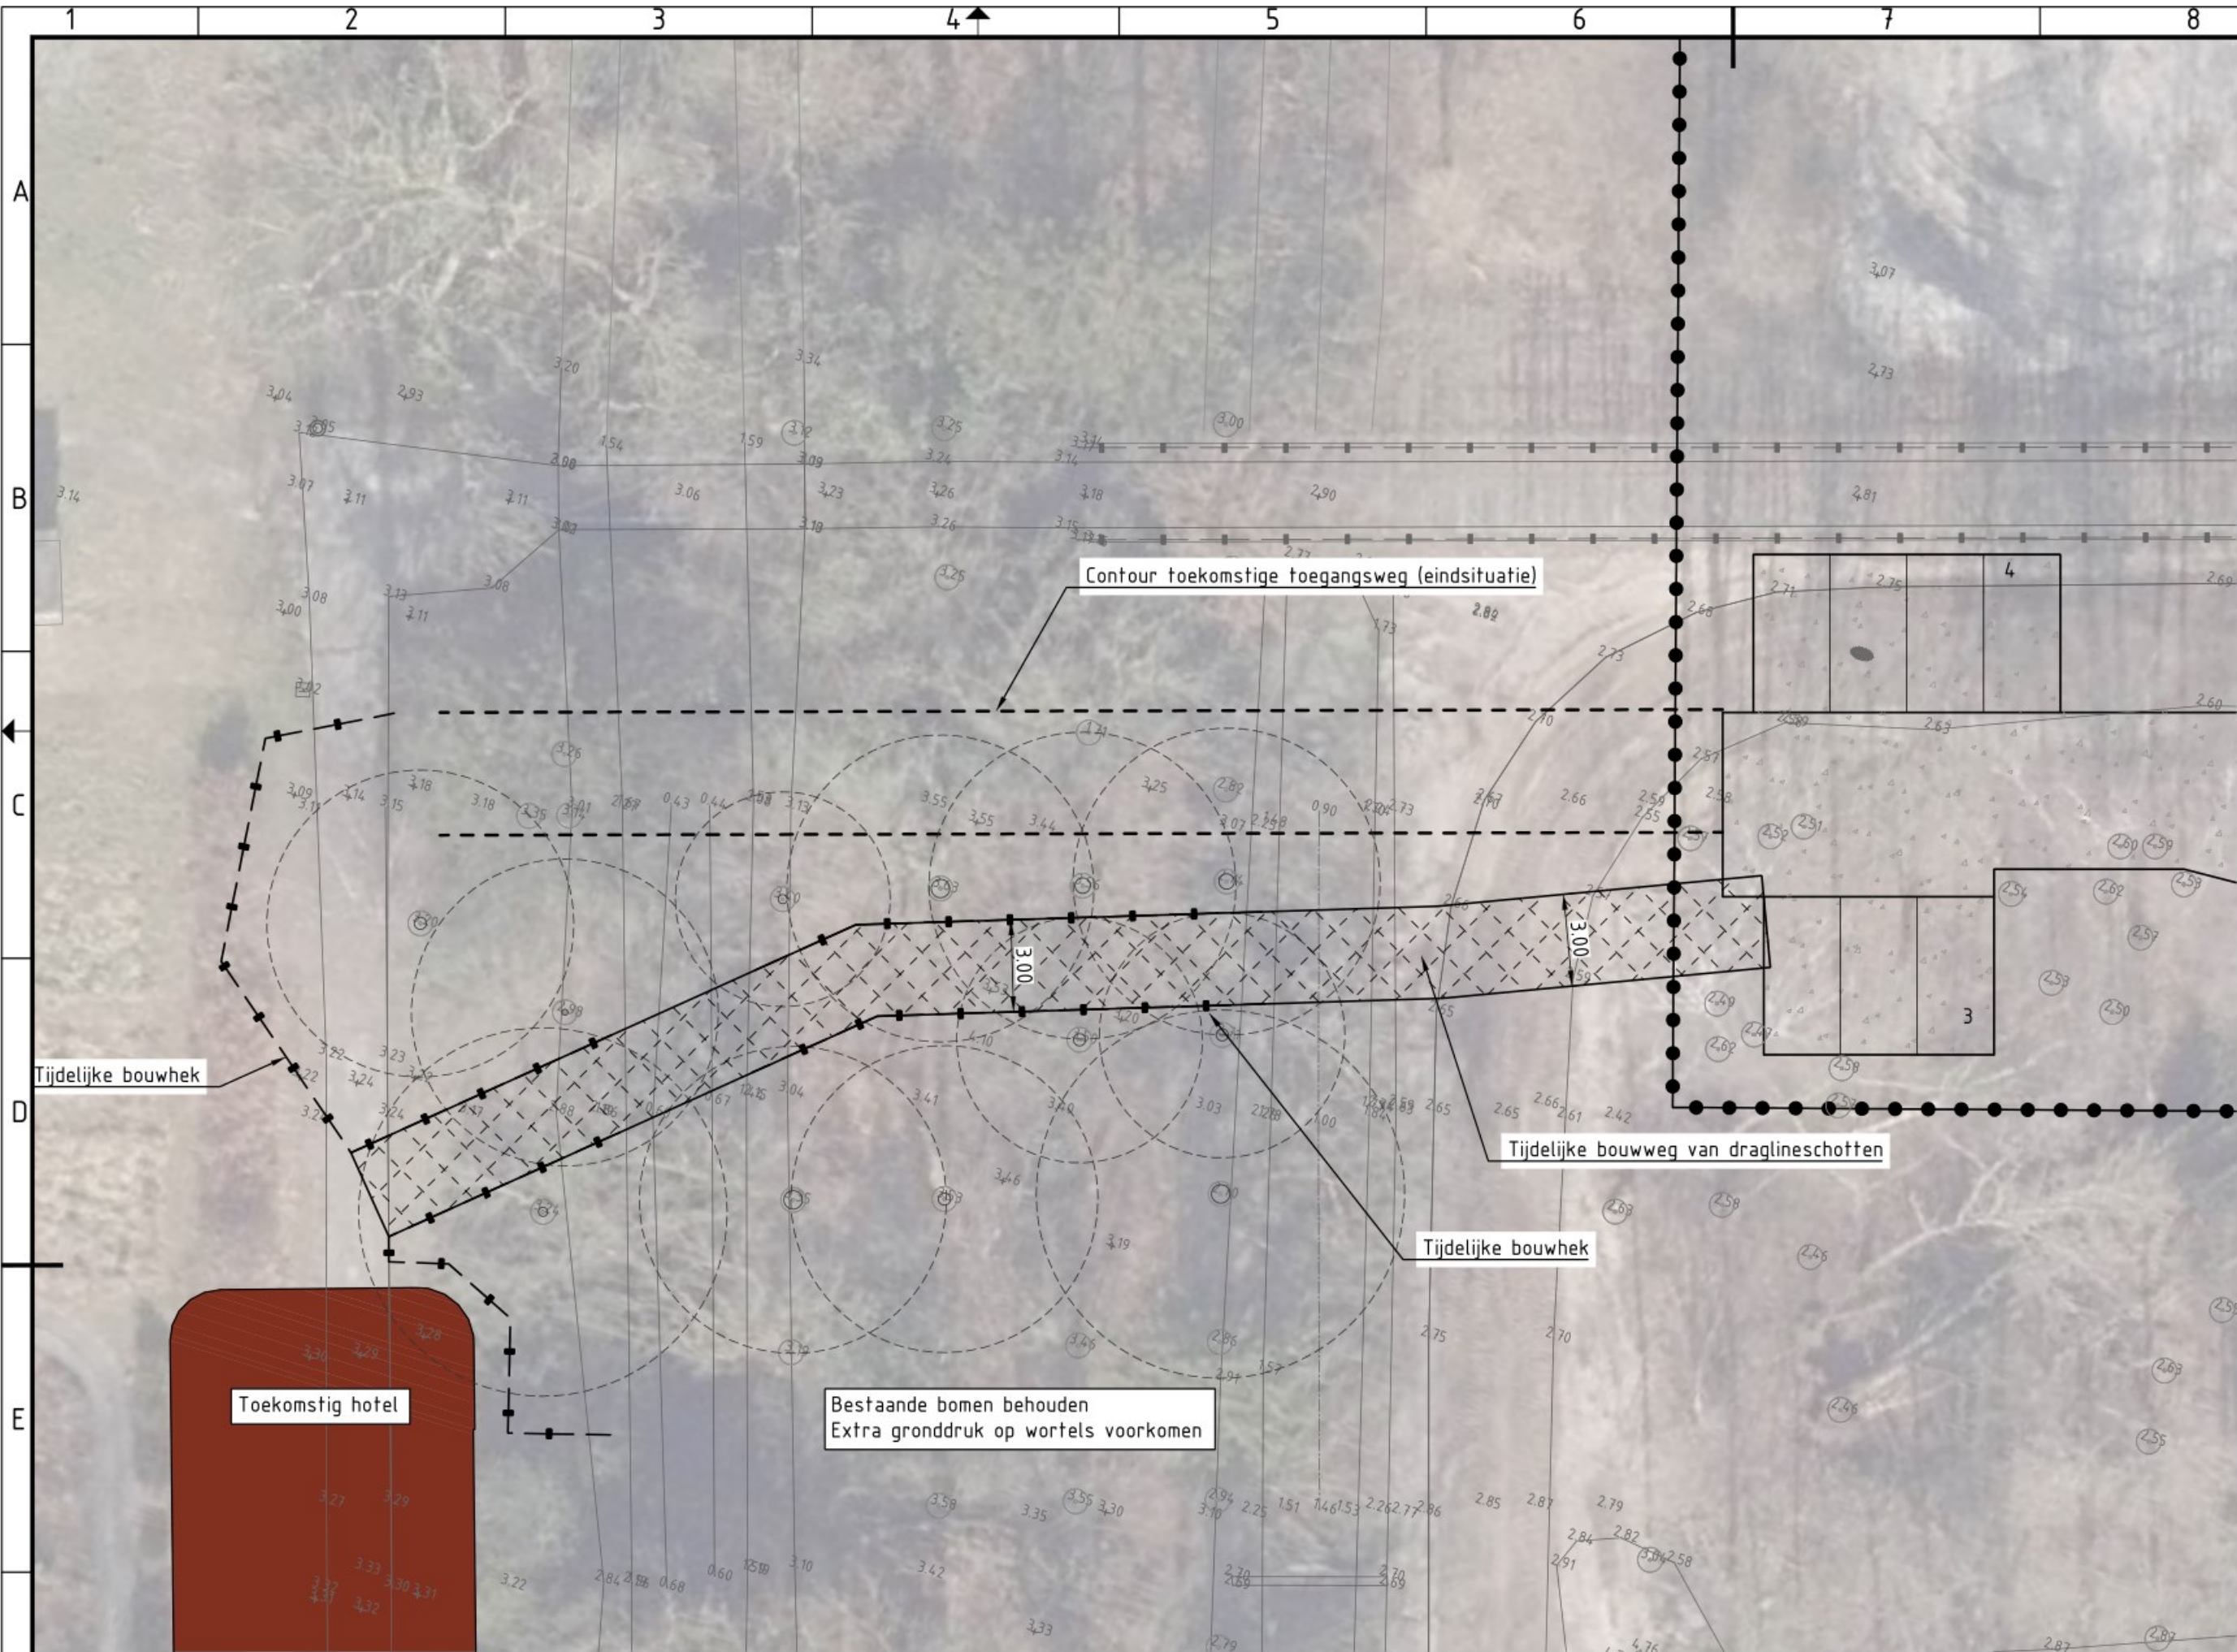

Behoort bij het besluit van het
College van Heusden van

4-8-2023

Mij bekend, manager Cluster
Omgevingsvergunningen

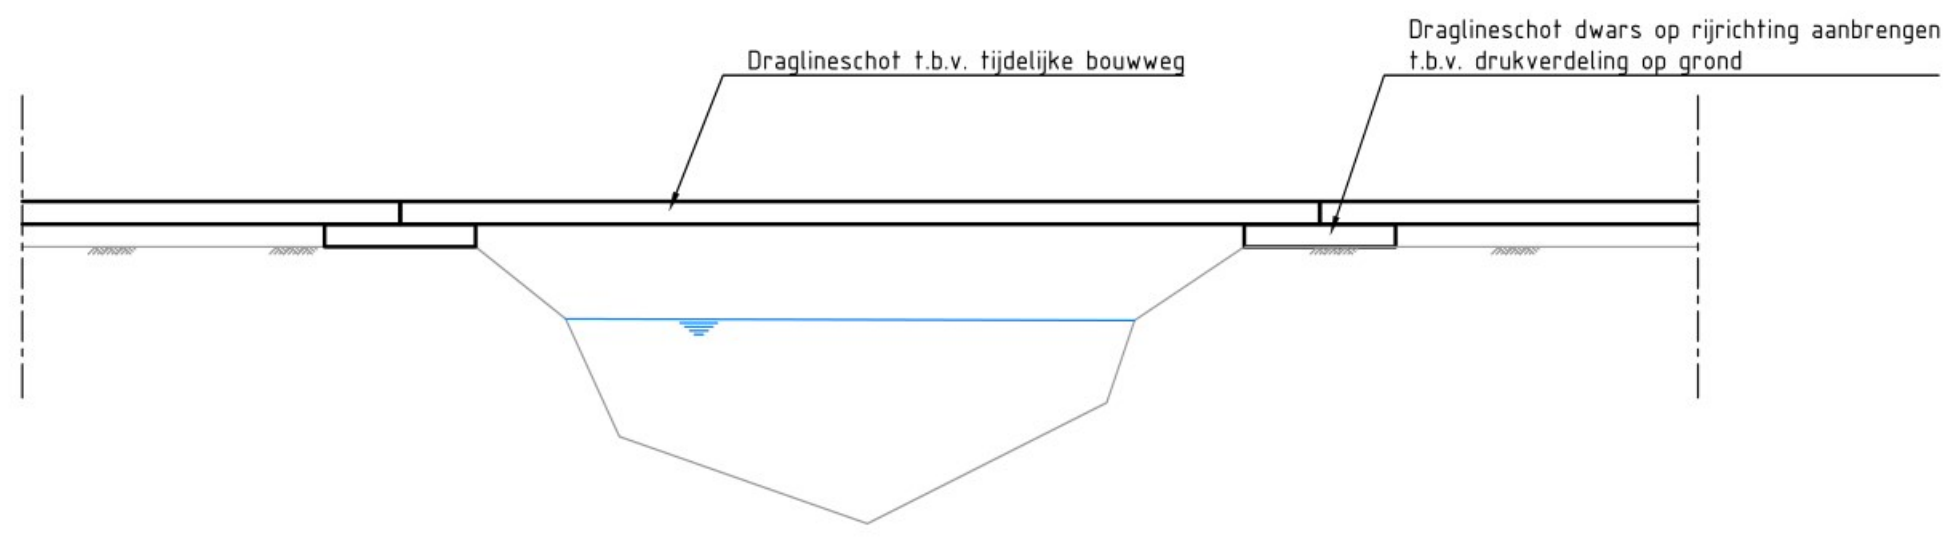

Principeprofiel tijdelijke bouwweg
Schaal 1:50

2	23-03-2023	Locatie tijdelijke bouwweg toegevoegd	
1	09-03-2023	Wijziging tijdelijke bouwweg	
0	08-03-2023		
Versie	Datum	Omschrijving	Opsteller Par. Verificatie Par. Validatie Par.

Kasteel Steenenburg

Onderdeel
Tijdelijke bouwweg

Opdrachtgever
Libéma Vastgoed BV

Fase
LIB022

Formaat
A2

Schaal
1: 200

Projectnummer
LIB022

Tekeningnummer
2022-2474

Behorende bij doc. nr.

Roermond
Schoolstraat 8, 6049 BN Herten
Postbus 14, 6040 AA Roermond

's-Hertogenbosch
Hintham 152-E, 5246 AK Rosmalen
Postbus 2309, 5202 CH 's-Hertogenbosch

088 - 3366333
info@kragten.nl
www.kragten.nl

