LOCATIETEKENING
Schaal 1:200

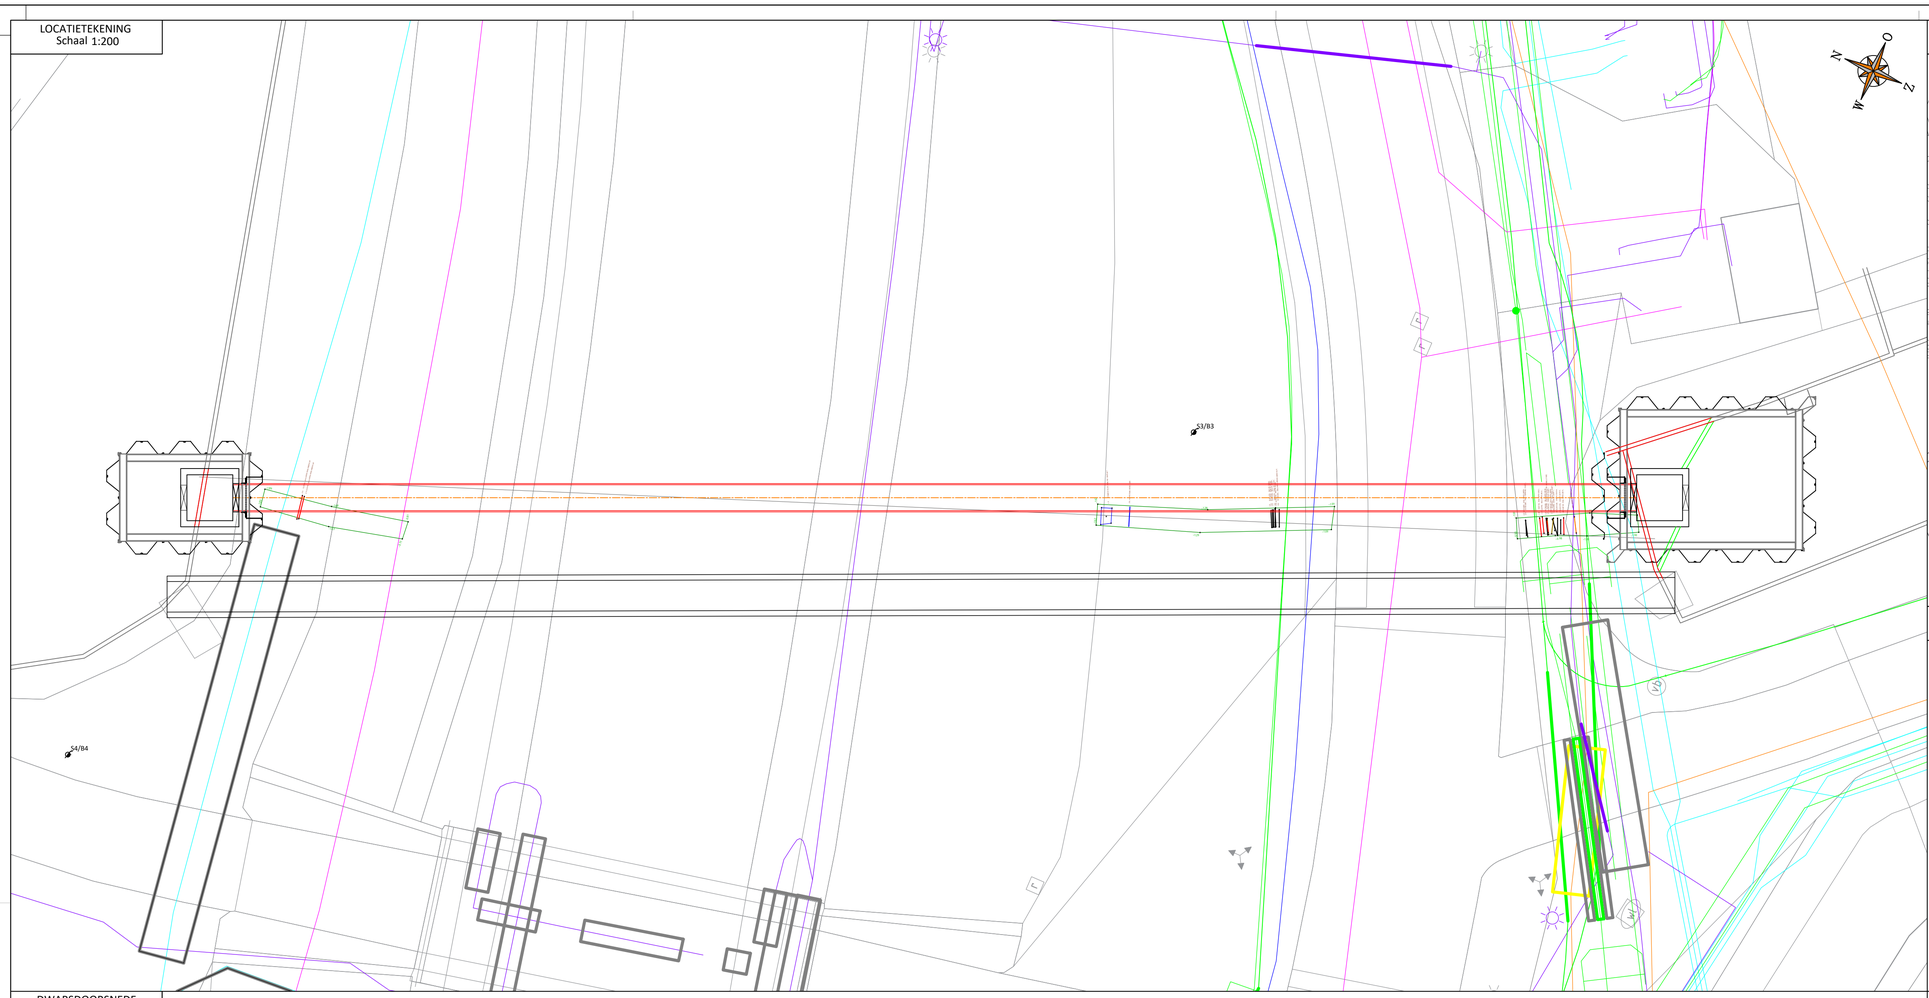

LOCATIETEKENING
Schaal 1:1000

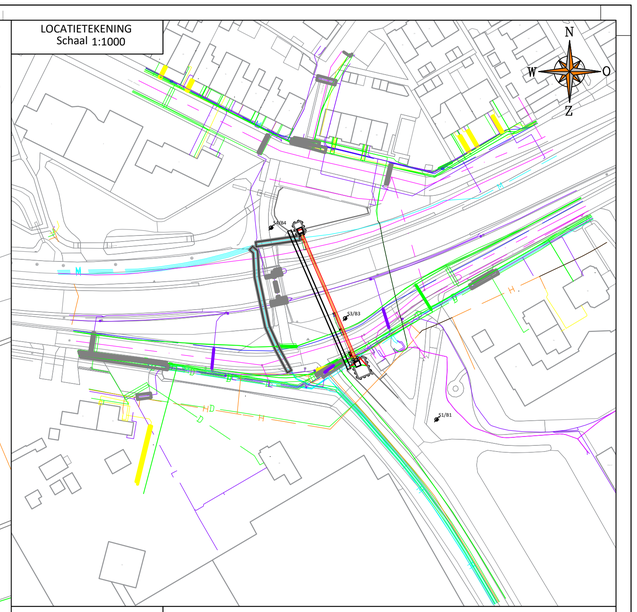

Perskrachtprognose

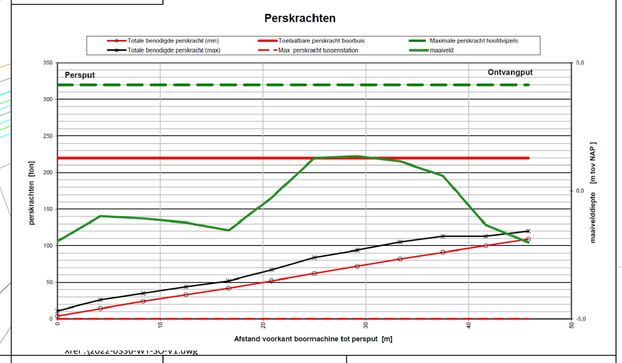

DWARSDOORSNEDE
Schaal 1:100

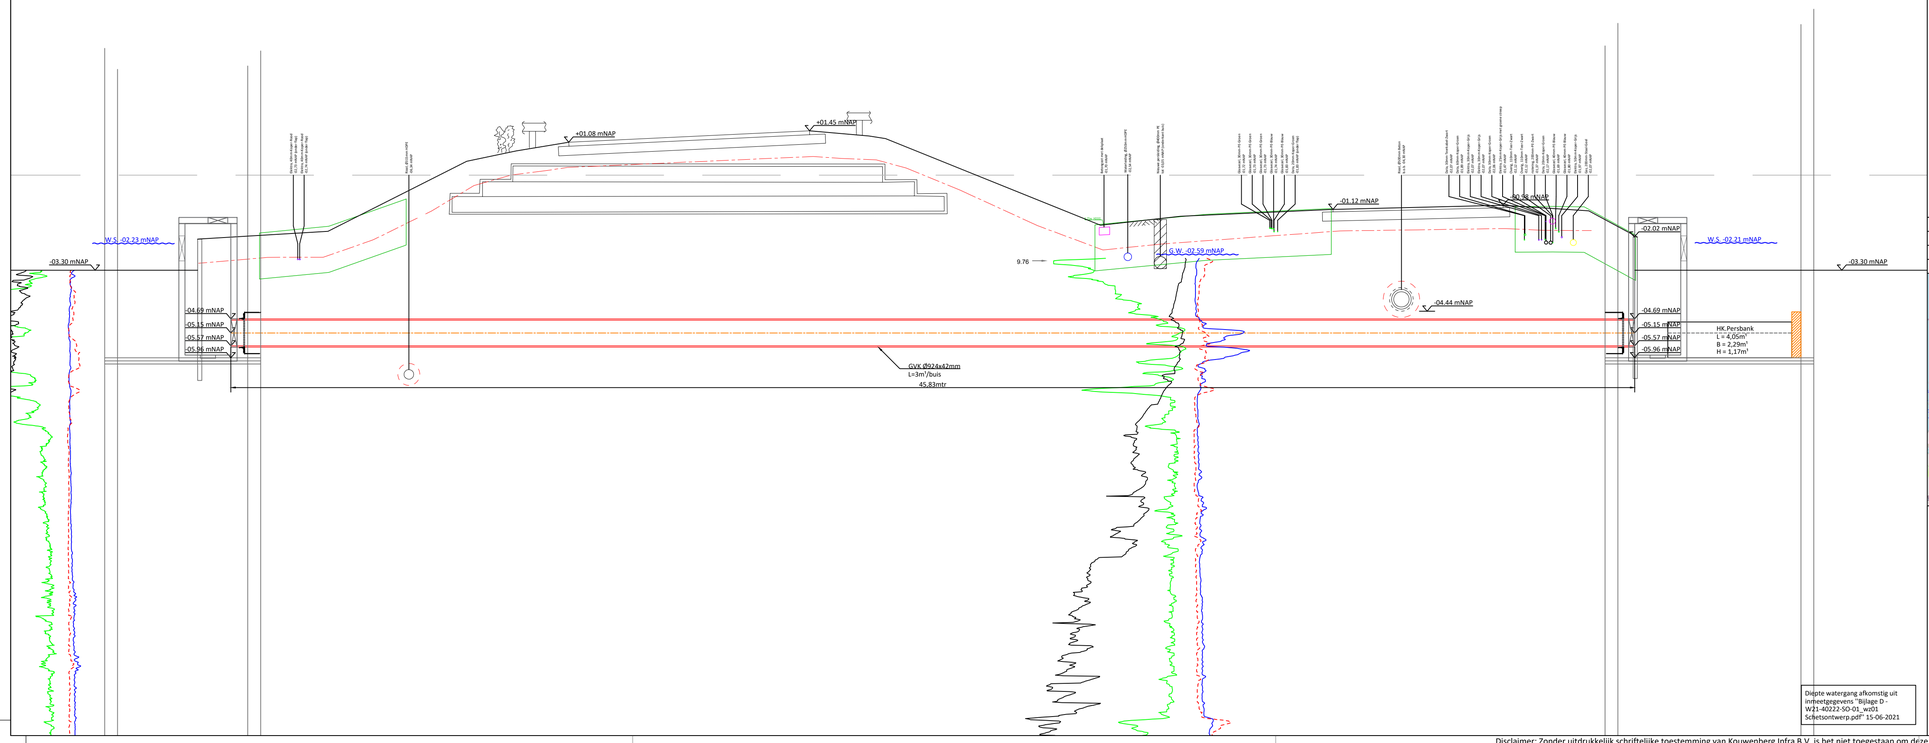

DOORSNEDE BORING

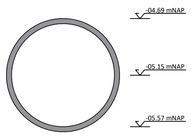

GVK
Ø924x42mm
L=3m¹/buis
totaal 45,8m¹

Coördinatenlijst t.b.v. uitzetten boorlijn				
NR.	OMSCHRIJVING	X-COÖR	Y-COÖR	Z= H-boring
1	INTREDE	76992.6553,	443265.0681	-05.15 mNAP
2	UITTREDE	76992.6553,	443265.0681	-05.15 mNAP

Legenda:

- Boorbuis
- Bestaande duiker
- Betonput
- Handboring/Peilbuis
- Damwandkuip
- Bemaling (filters)
- Gas leiding LD
- Gas leiding HD
- Middelspanning kabel(bed)
- Laagspanning kabel(bed)
- Data kabel(bed)
- Waterleiding
- Riool
- Nieuw te plaatsen beschoeiing
- Te verwijderen beschoeiing
- Bestaande beschoeiing
- 0-lijn (mNAP)

Werkomschrijving:
Sifonconstructie N223 De Lier [2022-0336]
Microtunneling
GVK Ø924x42mm L=46m¹

Rev.	Omschrijving	Get.	Datum
06	-	-	-
05	Diepte watergang toegevoegd	SJ	07-06-'23
04	Schetsopzet incl. sonderingen	SJ	26-05-'23
03	Schetsopzet t.b.v. overleg 2	SJ	05-05-'23
02	Schetsopzet t.b.v. overleg 1	SJ	21-04-'23
01	Schetsopzet	SJ	17-04-'23

Locatie: Burgemeester Crezeelaan (N223)
Plaats: De Lier (Westland)
Tekeningnummer: 2022-0336-BT1
Fase: SO
Status: Con

Opdrachtgever:
Hoogheemraadschap van Delfland
Phoenixstraat 32
2611 AL Delft

Ref.nr. tek. OG:	-
KLIC Nummer:	2300029279
-	-
-	-
-	-

Hoofdaannemer:
Kouwenberg Infra
Industriepark 2C
5374 CM Schaijk

Getekend:	S. Janssen
Gecontroleerd:	-
Datum:	-
Schaal:	Zie tekening
Formaat:	A1

Industriepark 2C
5374 CM Schaijk
T: +31 (0) 412-405404
E: info@kouwenberginfra.nl
I: www.kouwenberginfra.nl

Diepte watergang afkomstig uit inmeetgegevens "Bijlage D - W21-40222-SO-01_wz01 Schetsontwerp.pdf" 15-06-2021

Concept

Disclaimer: Zonder uitdrukkelijk schriftelijke toestemming van Kouwenberg Infra B.V. is het niet toegestaan om deze tekening aan te vullen of te wijzigen. Kouwenberg Infra B.V. neemt geen verantwoording voor het aanbrengen van aanvullingen of wijzigingen door derden.