




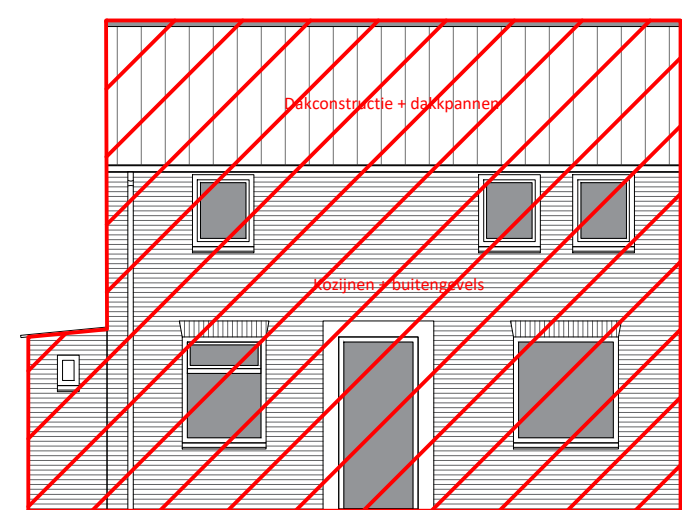


Voorgevel
Schaal 1:100

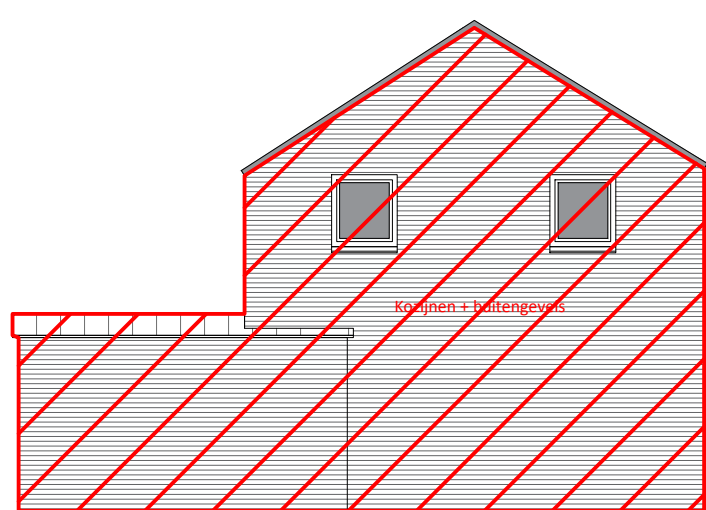

Linker zijgevel
Schaal 1:100

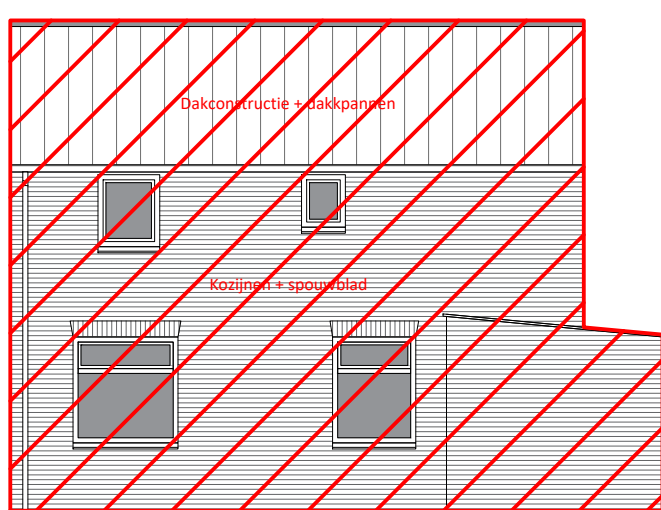


Achtergevel
Schaal 1:100

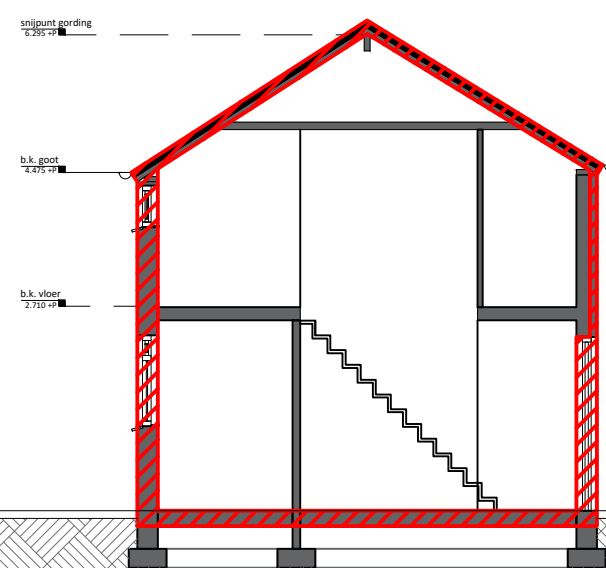


Doorsnede A-A
Schaal 1:100

Situatie

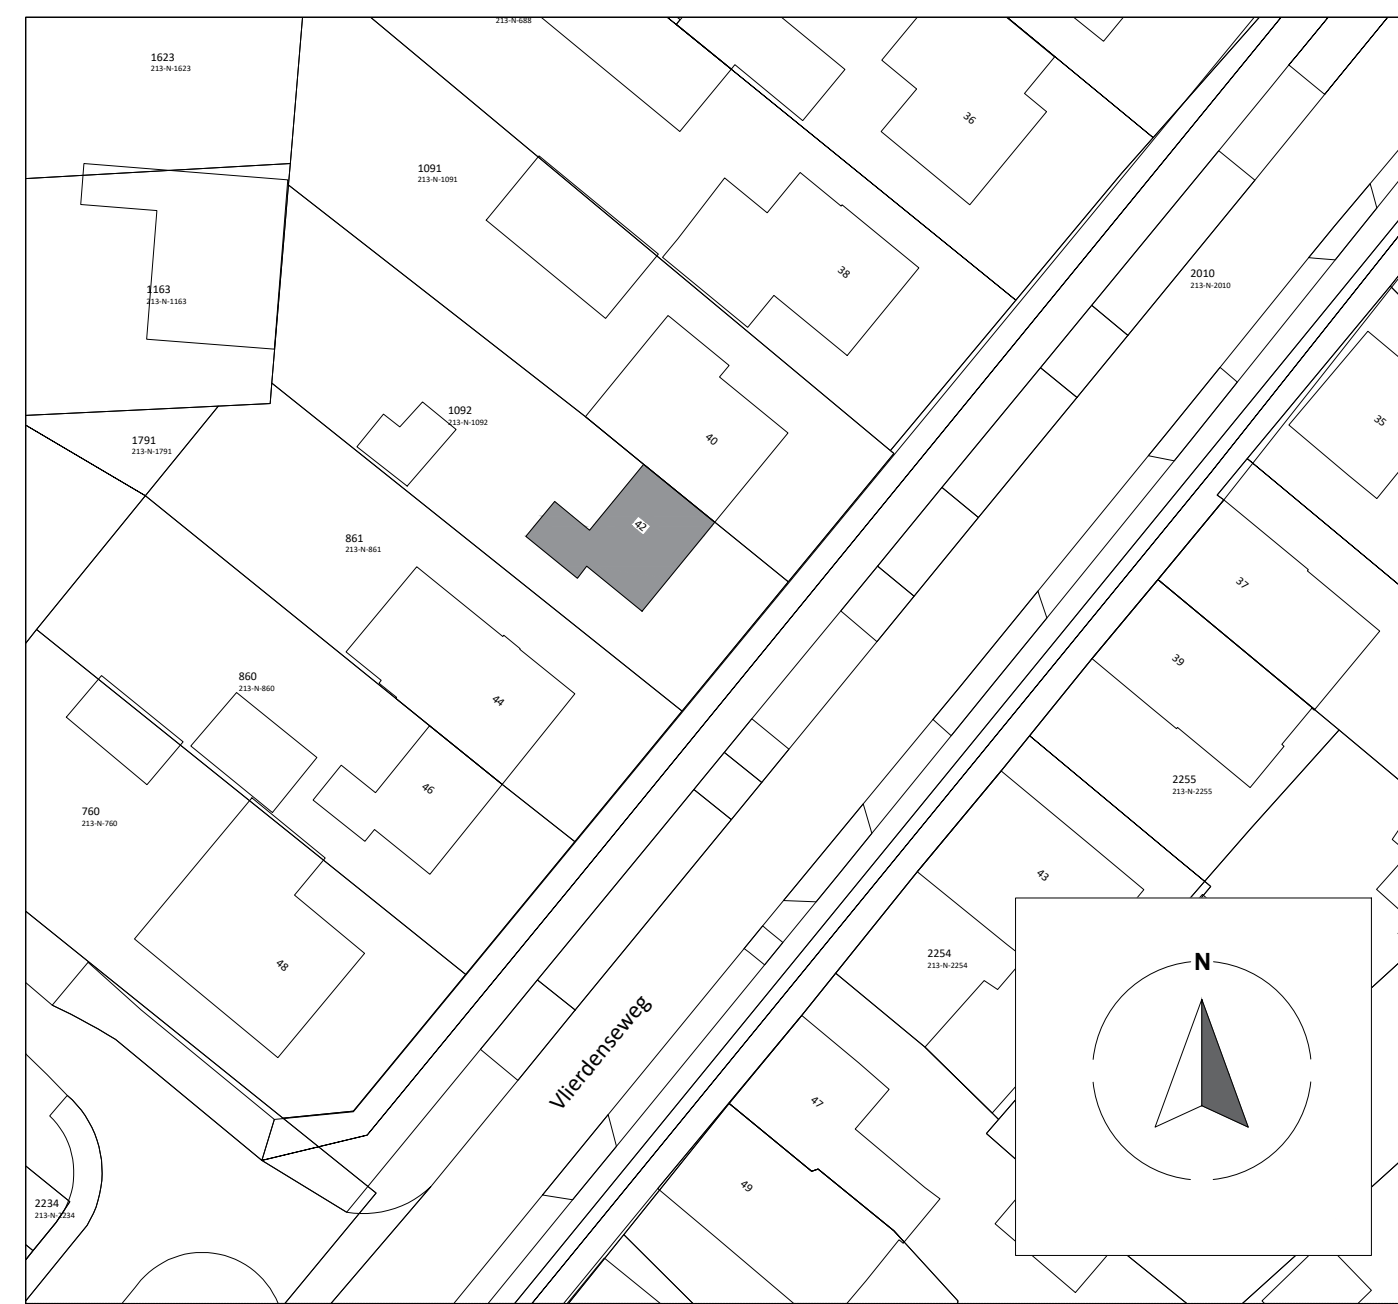


Renvooi

	metselwerk	hwa	Hemelwater
	constructieve wand	rm	Rookmelder
	isolatie	sl	Stalen latei
	i.h.w.g. beton	bl	Betonlatei
	aangrenzende bebouwing	vv	Verdeler vloerverwarming
	Cementdekvloer	wm	Wasmachine
	Separatiewand	dr	Droger
	Slooparcering		
	inb. mv		
	afz. mv		
	Rookmelder		

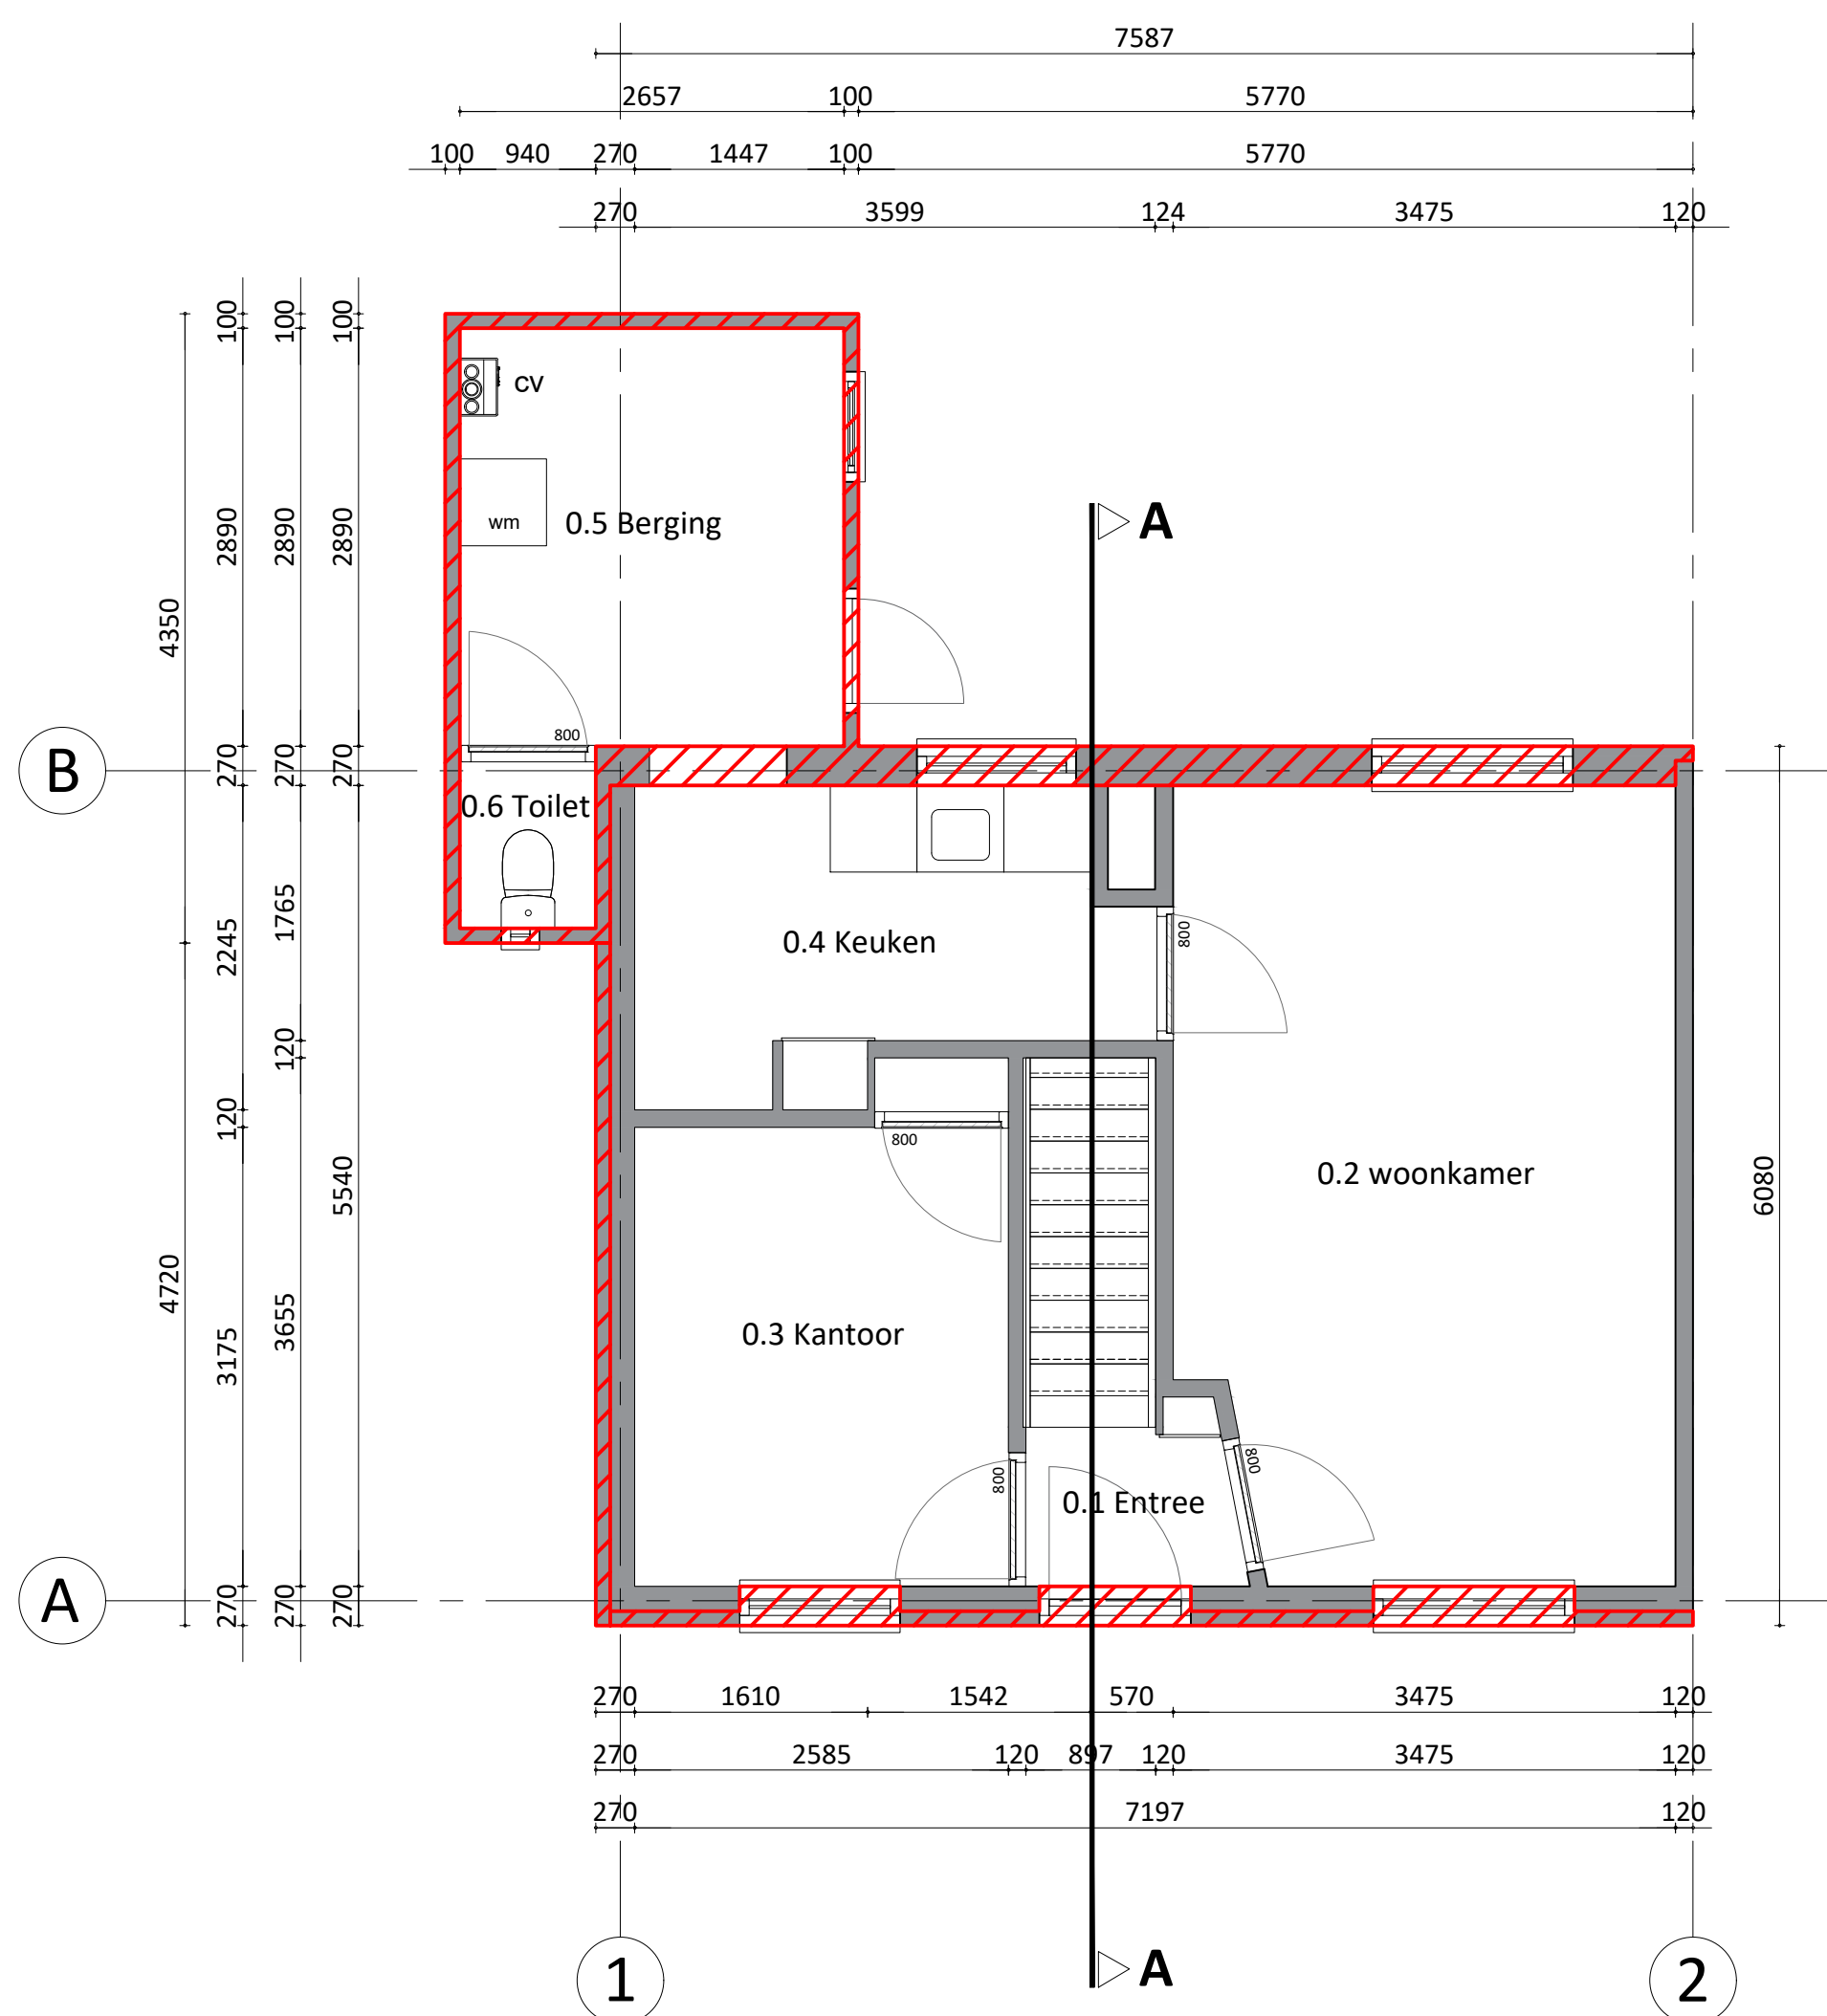

Begane grond
Schaal 1:50

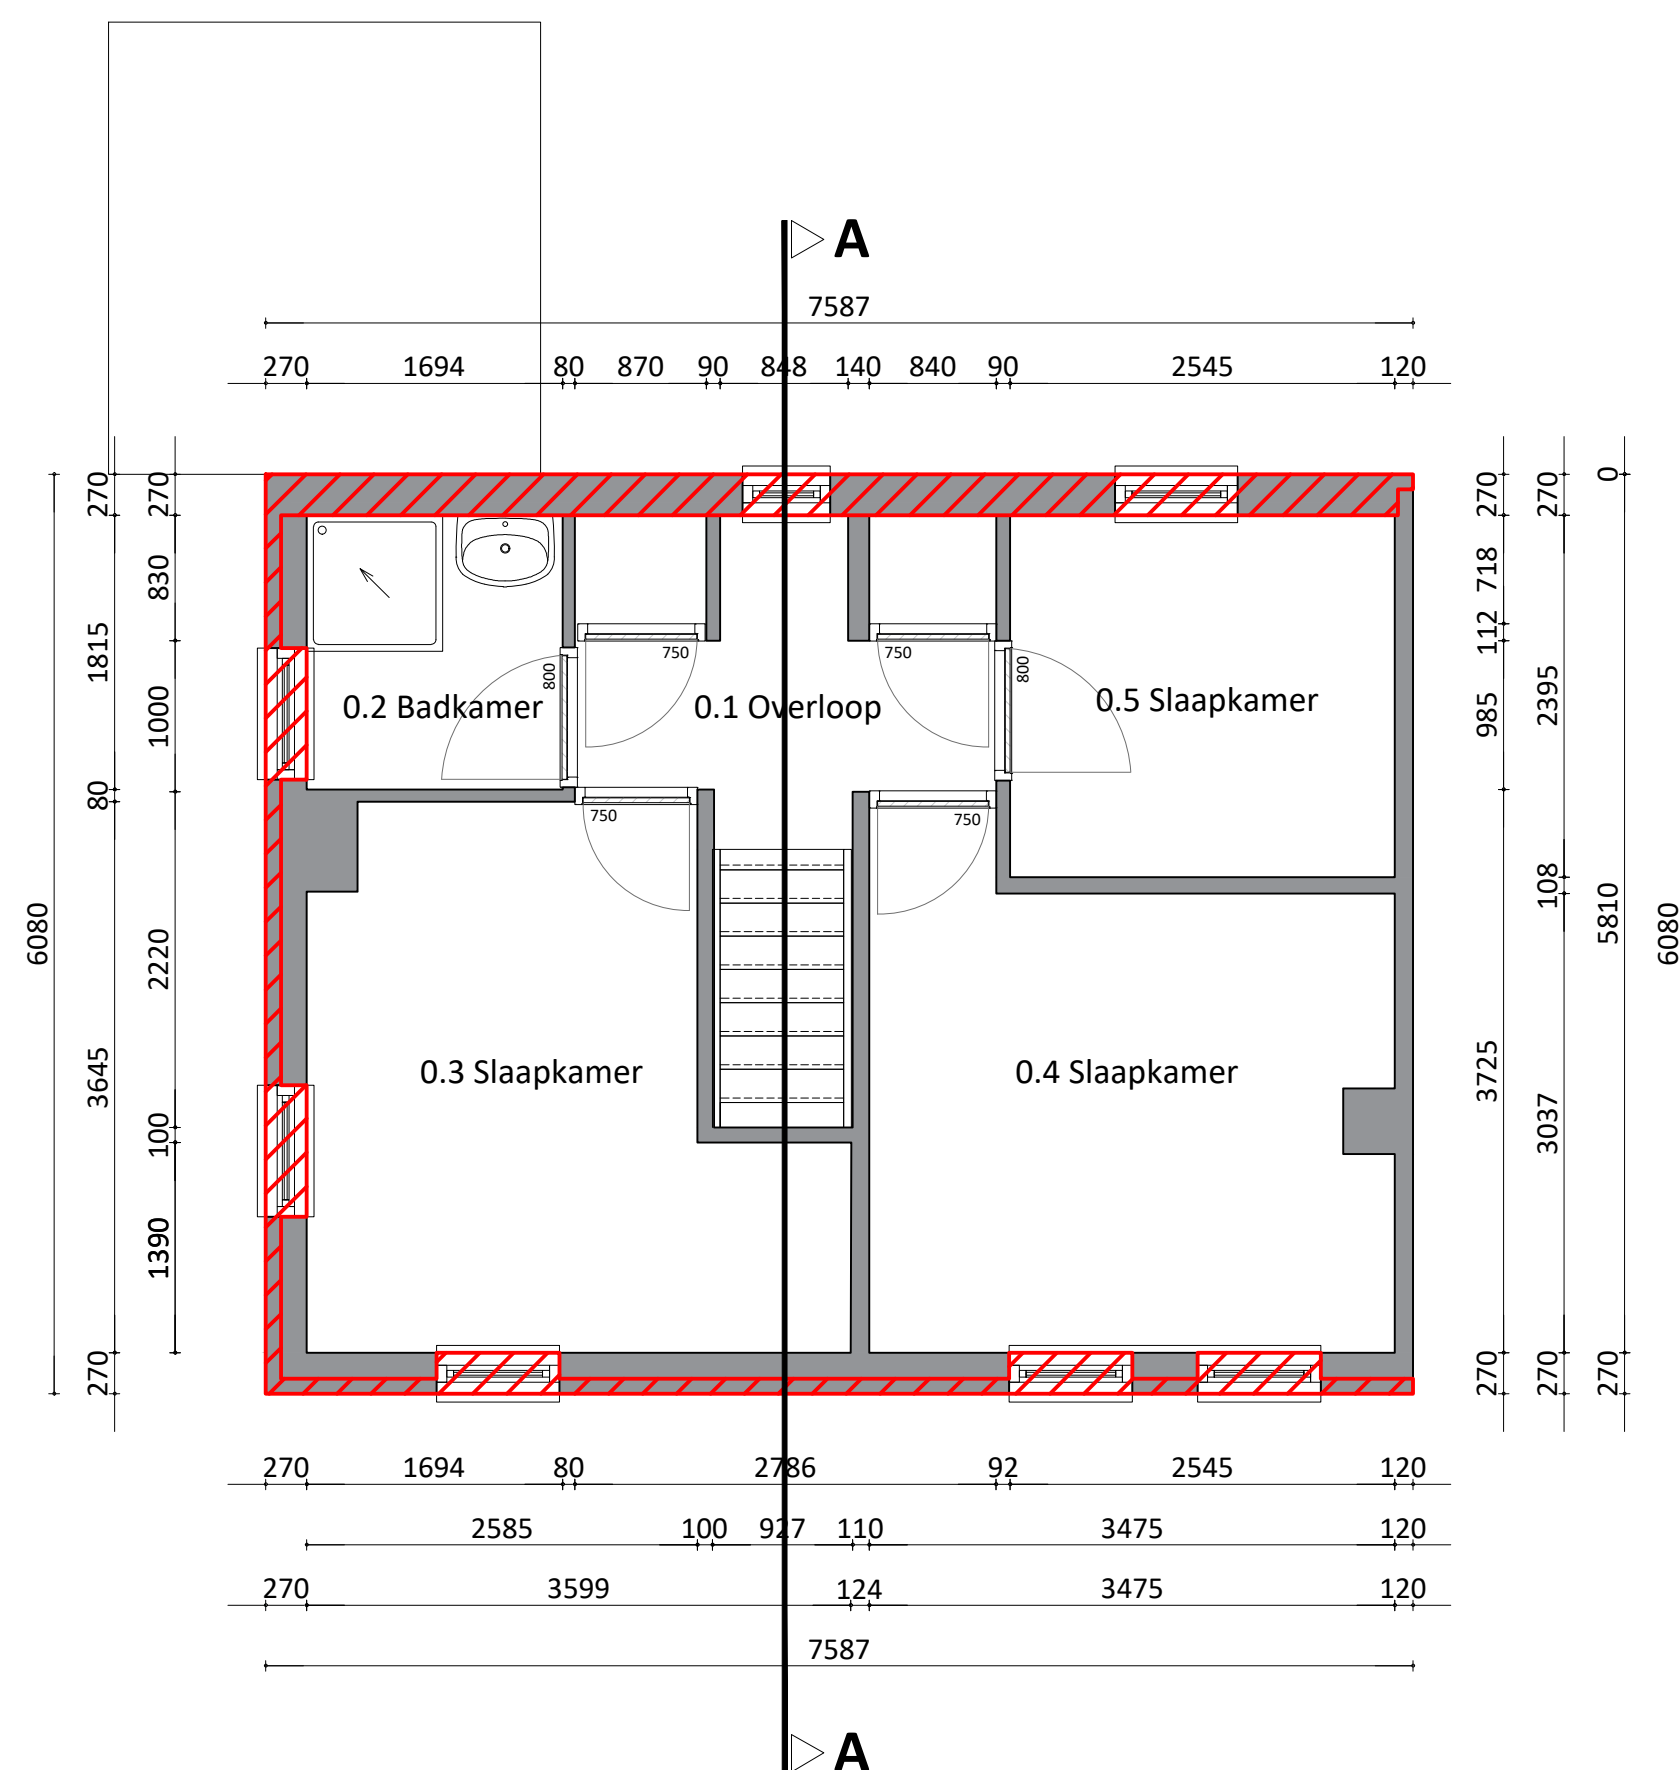

Verdiepingsvloer
Schaal 1:50

Project	: Verbouwing Vlierdenseweg 42 Deurne		
	Vlierdenseweg 42, 5753 AE, Deurne		
Onderdeel	: Slooptekening		CONCEPT
	Fase :		
	Omgevingsvergunning		
	Schaal : 1:50 / 1:100	Formaat	: A1
	Getekend : DvdE		
EB BOUW Oude Liesselseweg 74, 5751 WP, Deurne Tel : 06 115 376 81 E-mail : Info@eb-bouw.nl	Datum: : 31-10-2022		
	Projectnummer :	Bladnummer :	
	2022-05	2.01	