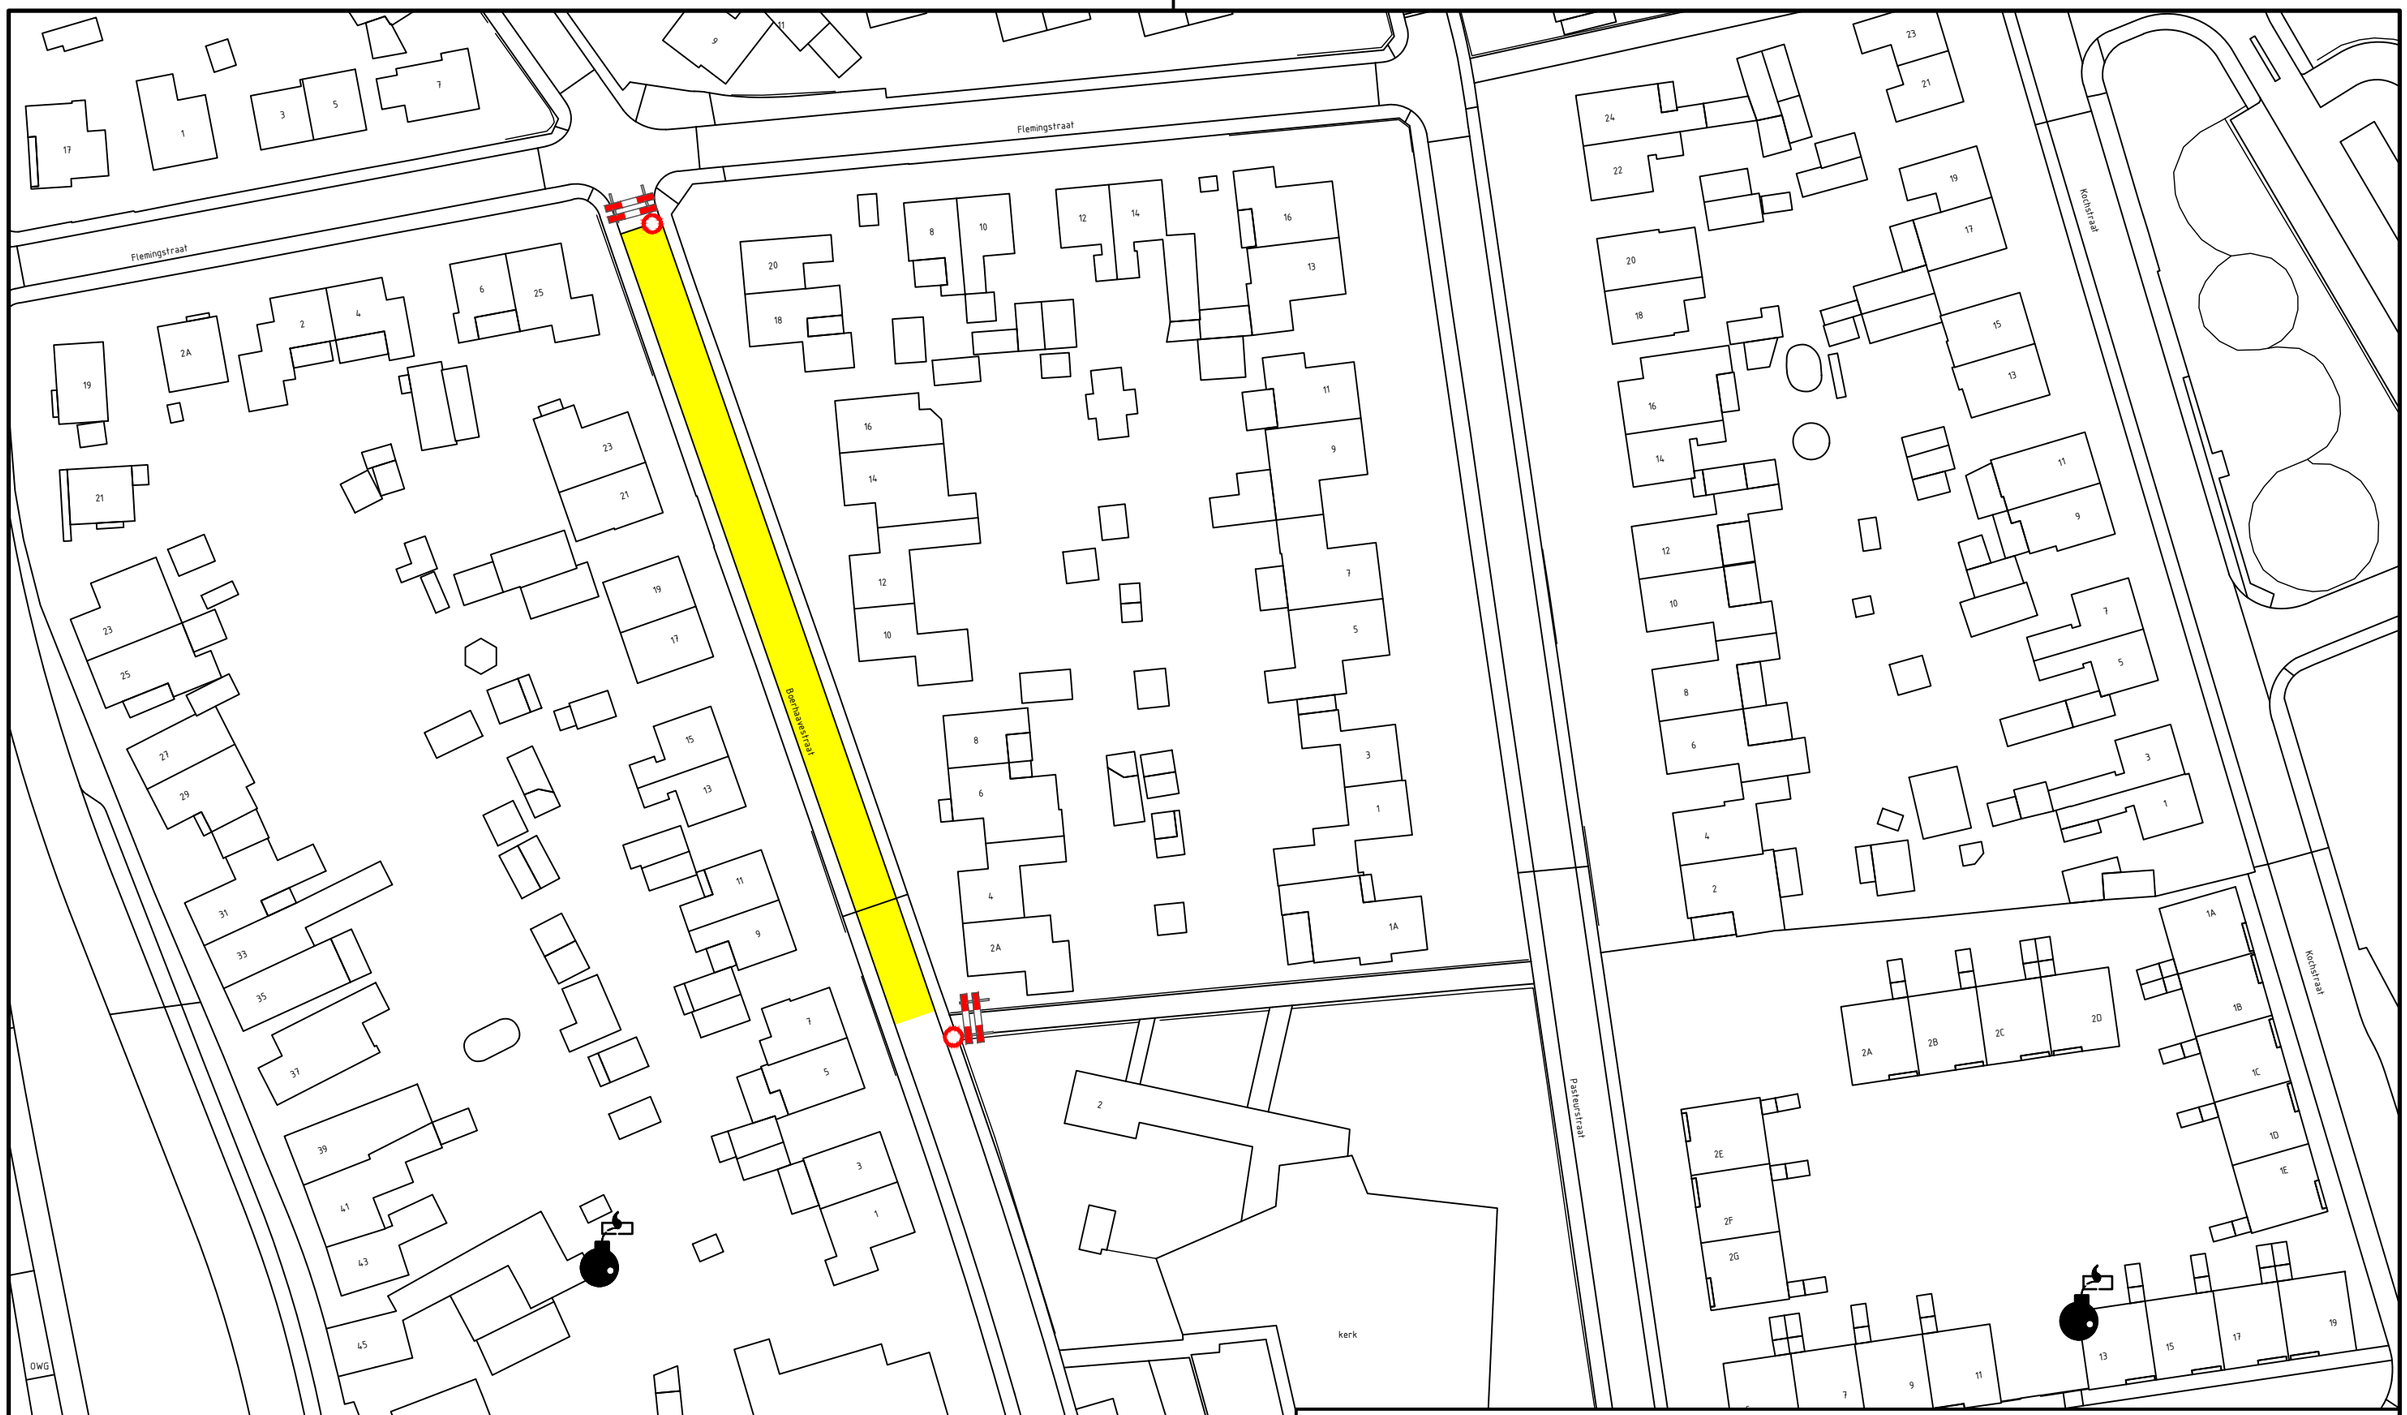

OPMERKINGEN: Maten in meters tenzij anders vermeld

REV	REVISIE OMSCHRIJVING	DATUM	VER.

NO:	SCHAAL:	BLAD:	GETEKEND:	DATUM:	AKKOORD:
CT-V-Boerh01	n.v.t.	1/1	EdV	10-08-2023	

gemeente Brunssum

AFDELING OPENBARE RRUMTE

TEAM CIVIELE TECHNIEK

Straat BBQ
Boerhaavestraat
Tijdelijk verkeersbesluit