



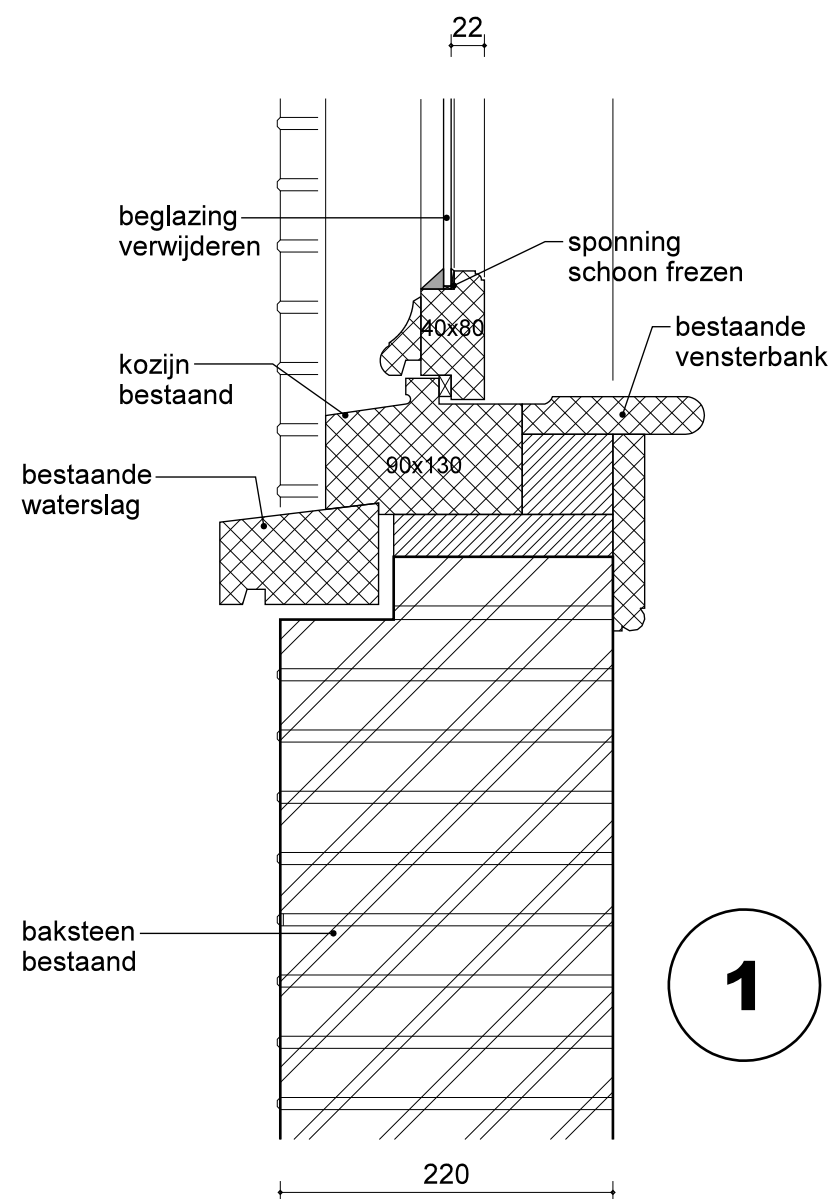

-bestaand-

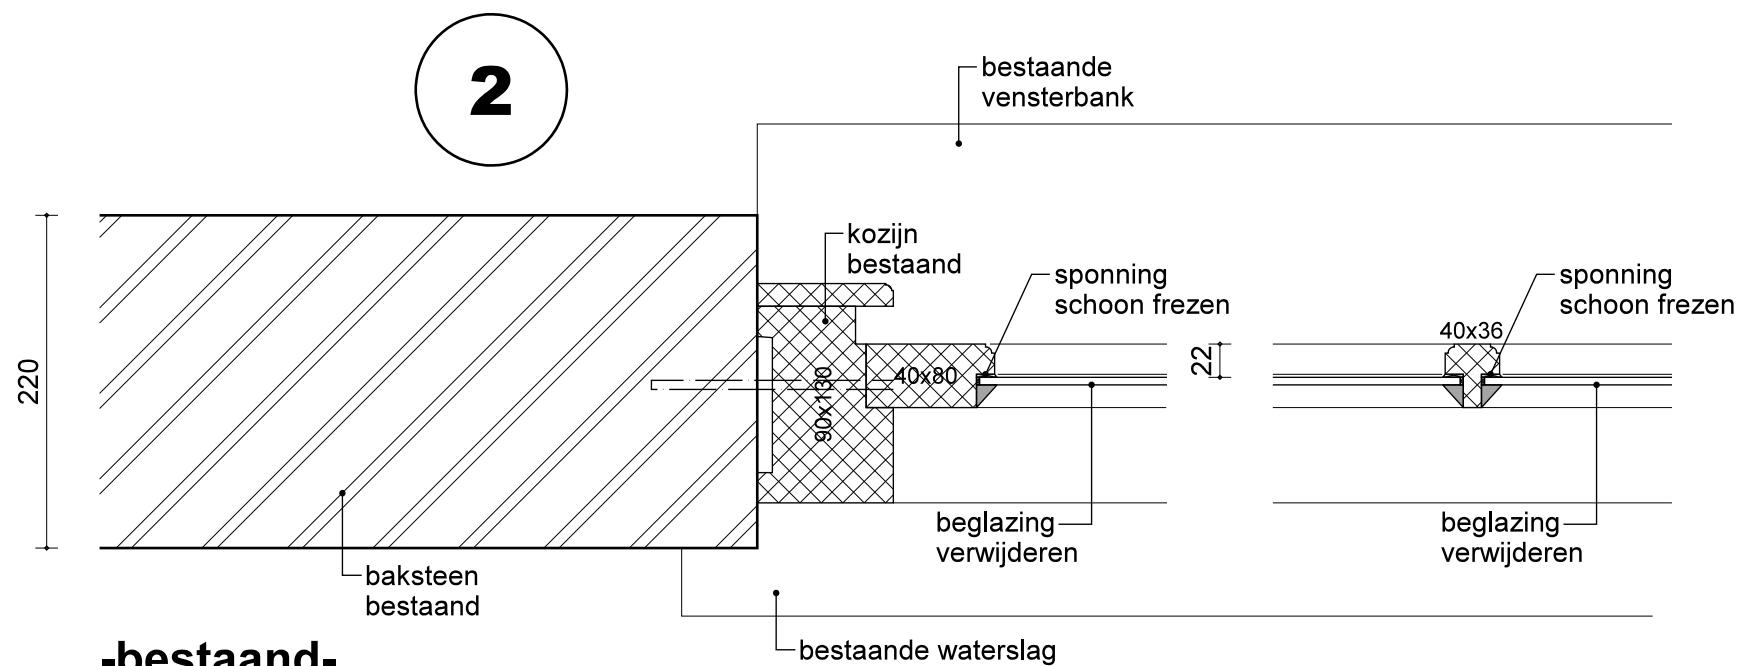

-bestaand-

Behoort bij beschikking van
Burgemeester en Wethouders
van Leiden

Wabo Z/23/3527517



**ALLE MATEN IN HET WERK TE CONTROLEREN
BESTAANDE TOESTAND**

Project:

Vervangen beglazing Witte singel 98 te Leiden

Opdrachtgever:

Aannemersbedrijf Lagerberg BV

Onderwerp:

Principe detail 1 en 2

Schaal: 1:5

Getekend: gvd

Formaat: A3

Datum: 01-04-2022



10kwadraat tekenteam

Keyerswey 30 2201 CW Noordwijk

Postbus 137 2200 AC Noordwijk

Telefoon: 071 589 33 98

www.tienkwadraat.nl

info@tienkwadraat.nl

Wijz.: D

Wijz.: C

Wijz.: B

Wijz.: A

Werknr:

22.0576

Bladnr:

B-02