**Vergunning Brandveilig Gebruik**

**Renvoi**
**brandveiligheidsvoorzieningen**

- Scheiding 60 minuten brandwerend, incl. kozijnen en deuren,
- Scheiding 30 minuten brandwerend, incl. kozijnen en deuren,
- Brandwerendheid wandopening WBDBO 30 min
  WBDBO 60 min
- Brandwerendheid wandopening WBDBO 30 min zelfsluitend
  WBDBO 60 min zelfsluitend
- EBV — Extra beschermde vluchtroute
- BMC — Brandmeldcentrale
- BMP — Brandmeld paneel (geografisch)
- Brandslanghaspel 30 meter
- 30m — Handbrandmelder
- Vluchtroute aanduiding
  deuren in vluchtroute zijn zonder sleutel, vrij te openen
- Rookmelder
- Rookmelder met akoestisch signaal
- Multisensor melder
- Neveninidicator
- Noodverlichting
- Zwaailicht
- Sleutelbuis
- Deursluitermagneet

Doorvoeren ventilatiesystemen door vloeren zijn bij de vloeren voorzien van een brandstop,
Luchtfilterunit individueel als geval,
Standleidingen zijn bij de vloeren voorzien van een brandmanchet,
Alle bestaande, niet meer gebruikte, gaten in de vloeren zijn brandwerend afgedicht
De BMI van Buena Vista en Gran Vista zijn aangesloten op de BMI van Roomburgh
De BMC van het medisch centrum (incl apotheek, e.d.) is aangesloten op de BMI van Roomburgh

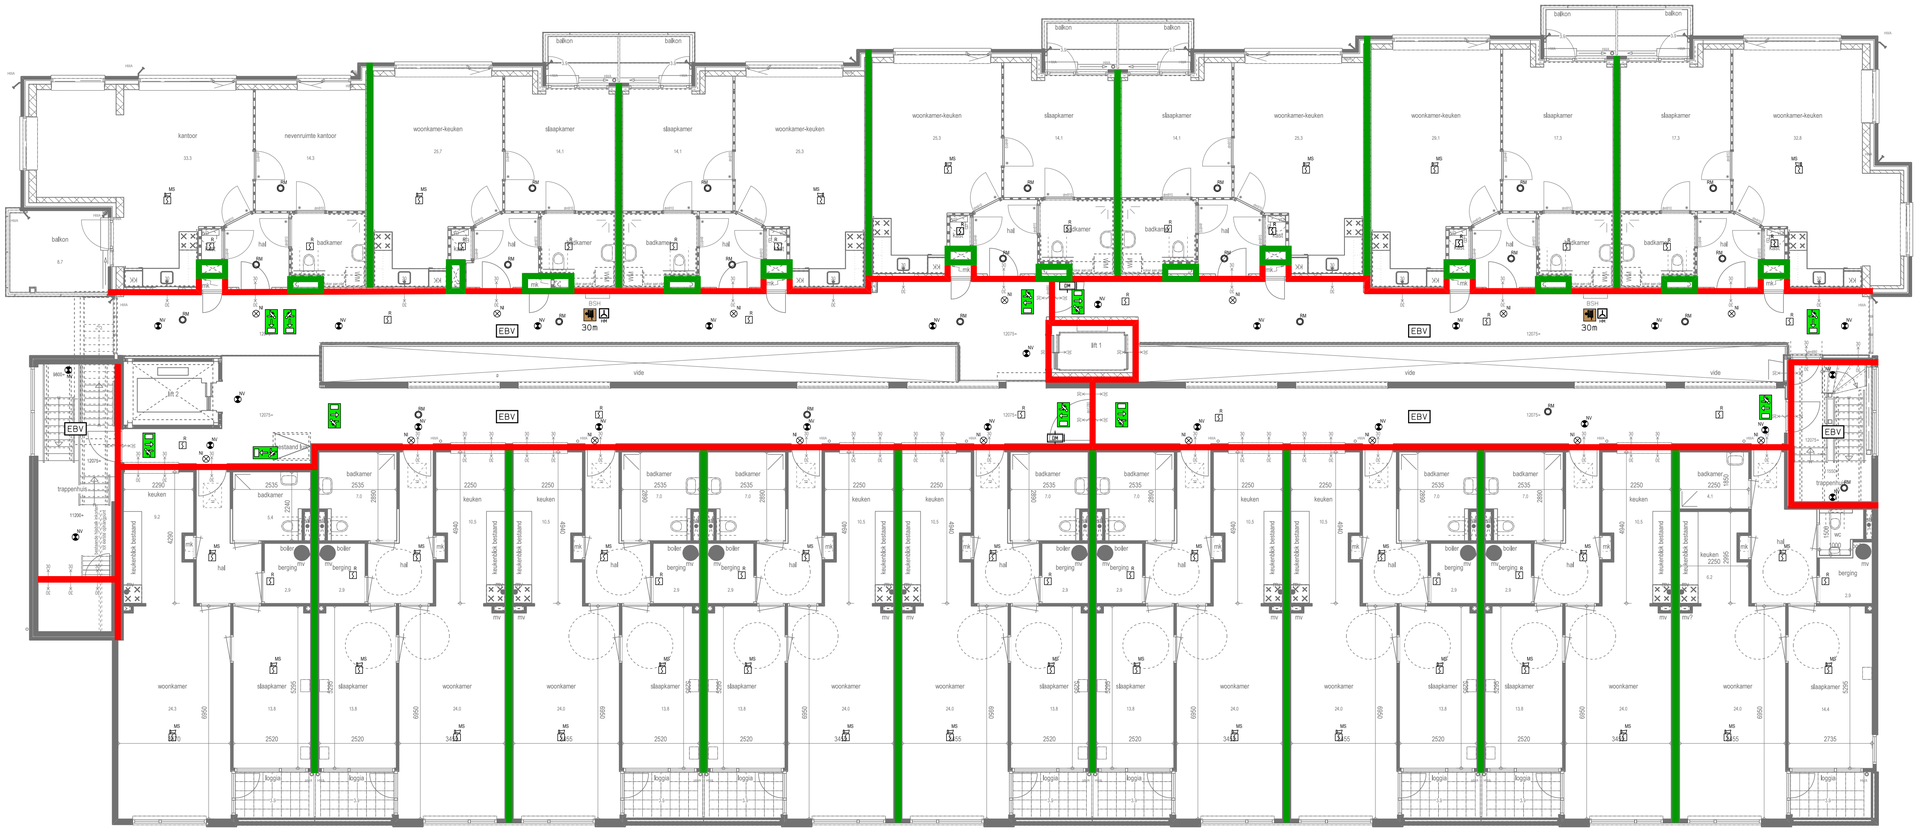


4e verdieping

Vloerpeil = 12075+ (oudbouw + nieuwbouw)

GO: 1005m2

Maximaal aantal personen: 23

oudbouw: 9

nieuwbouw: 14

Behoort bij beschikking van
Burgemeester en Wethouders
van Leiden

Wabo Z/21/3330522

## Buena Vista - 1207 - Stichting Sint Jacobshof Leiden
## Gran Vista - 2008 - Stichting Salvatorhof Leiden


Lloydstraat 198
3024 EA Rotterdam
+3110 212 15 88

www.rvdw.nl

BUREAU ARCHITECTEN RUTTEN & WEIJDEN


**Projectarchitect**
Paul van der Weijden

**Projectleider**

**Onderwerp**
plattegrond 4e verdieping

| Fase | Status | Gewijzigd | |
|---|---|---|---|
| UO | Indiening | A | K |
| | | B | L |
| **Schaal** | **Map** | C | M |
| 1:100 | 2008Tek | D | N |
| | | E | O |
| **Getekend** | **Filenaam** | F | P |
| fste | Tbr00 | G | Q |
| | | H | R |
| **Formaat** | **Datum** | I | S |
| A1 | 06-02-2023 | J | T |

**Projectnummer** **Tekeningnummer**

**1207-2008** **Tbr04**

ADOMI / ARKEY - ASD Tekenmethodiek