


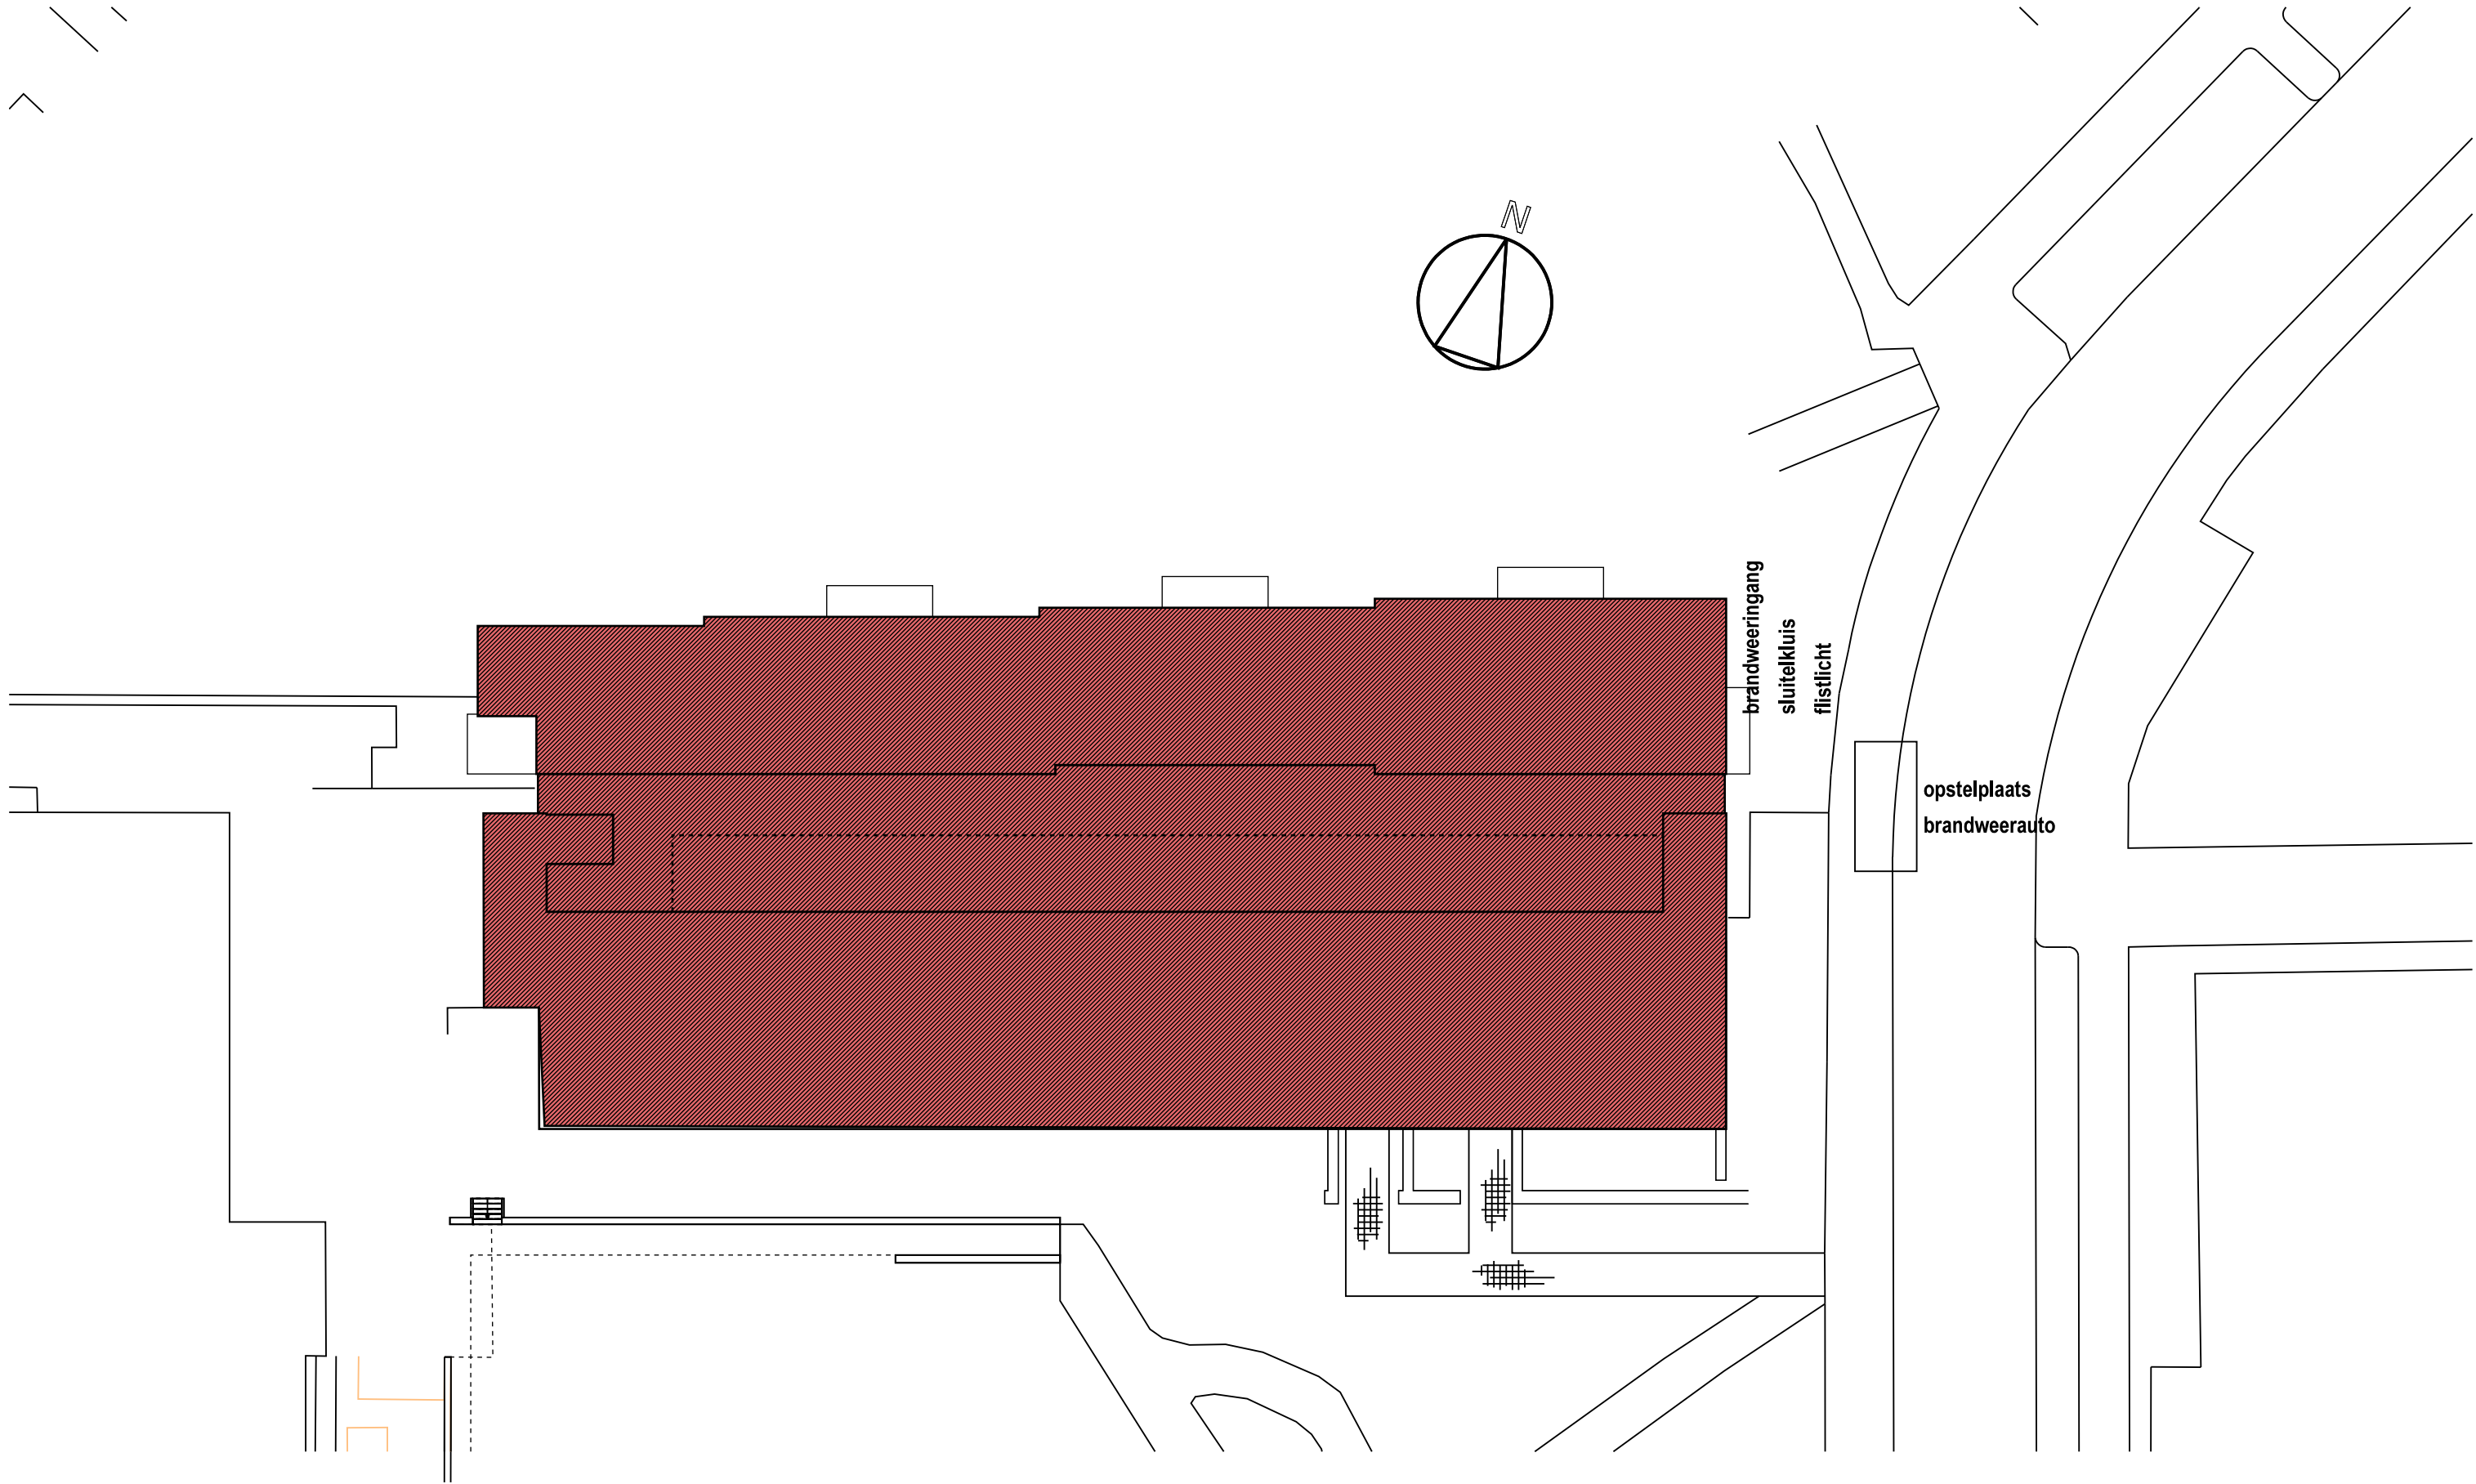

situatie

Behoort bij beschikking van
Burgemeester en Wethouders
van Leiden

Wabo **Z/21/3330522**

ARCHITECTEN **BUREAU**

Project
Buena Vista - 1207
Gran Vista - 2008

Datum
06-02-2023

Schaal
1:300

Tekeningnummer
Tbr06

Bladnummer

Fiernaam Tbr06 Viewfile

RUTTEN **WEIJDEN**