


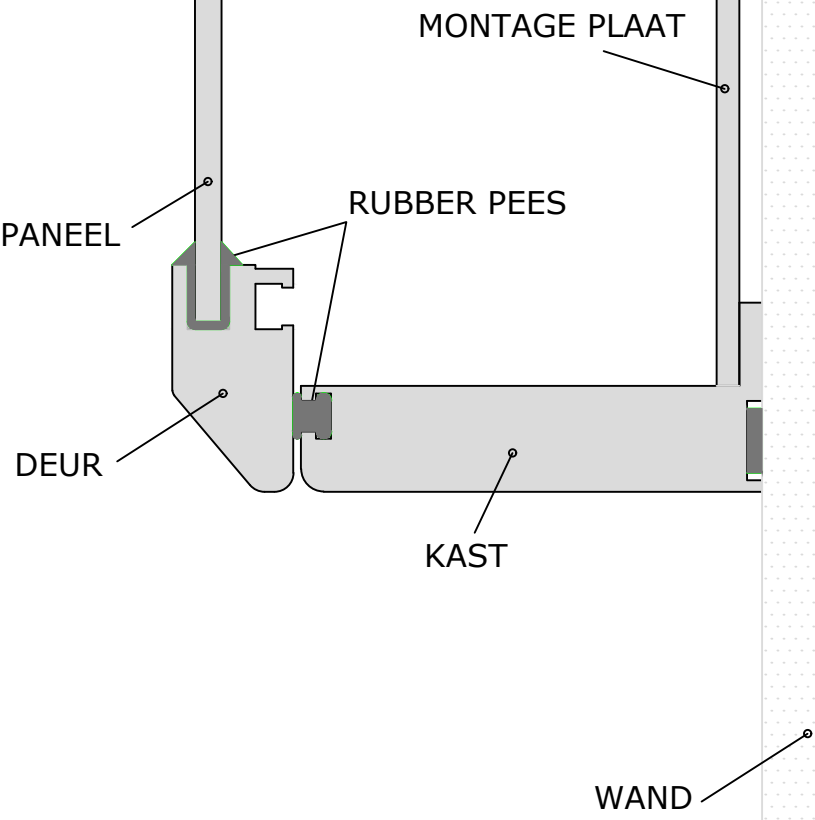
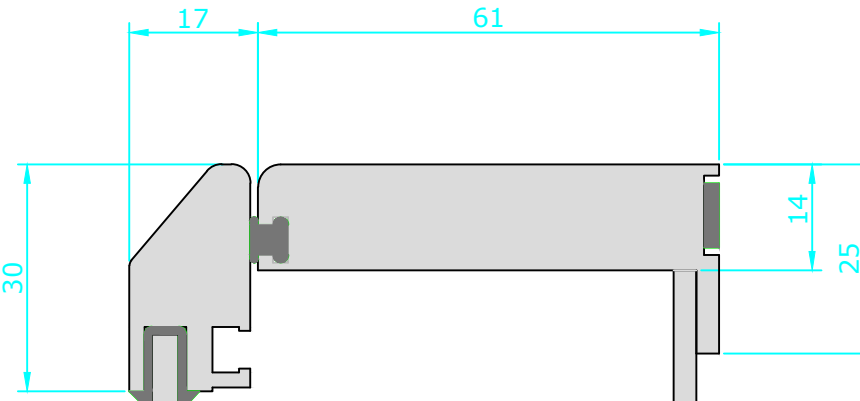


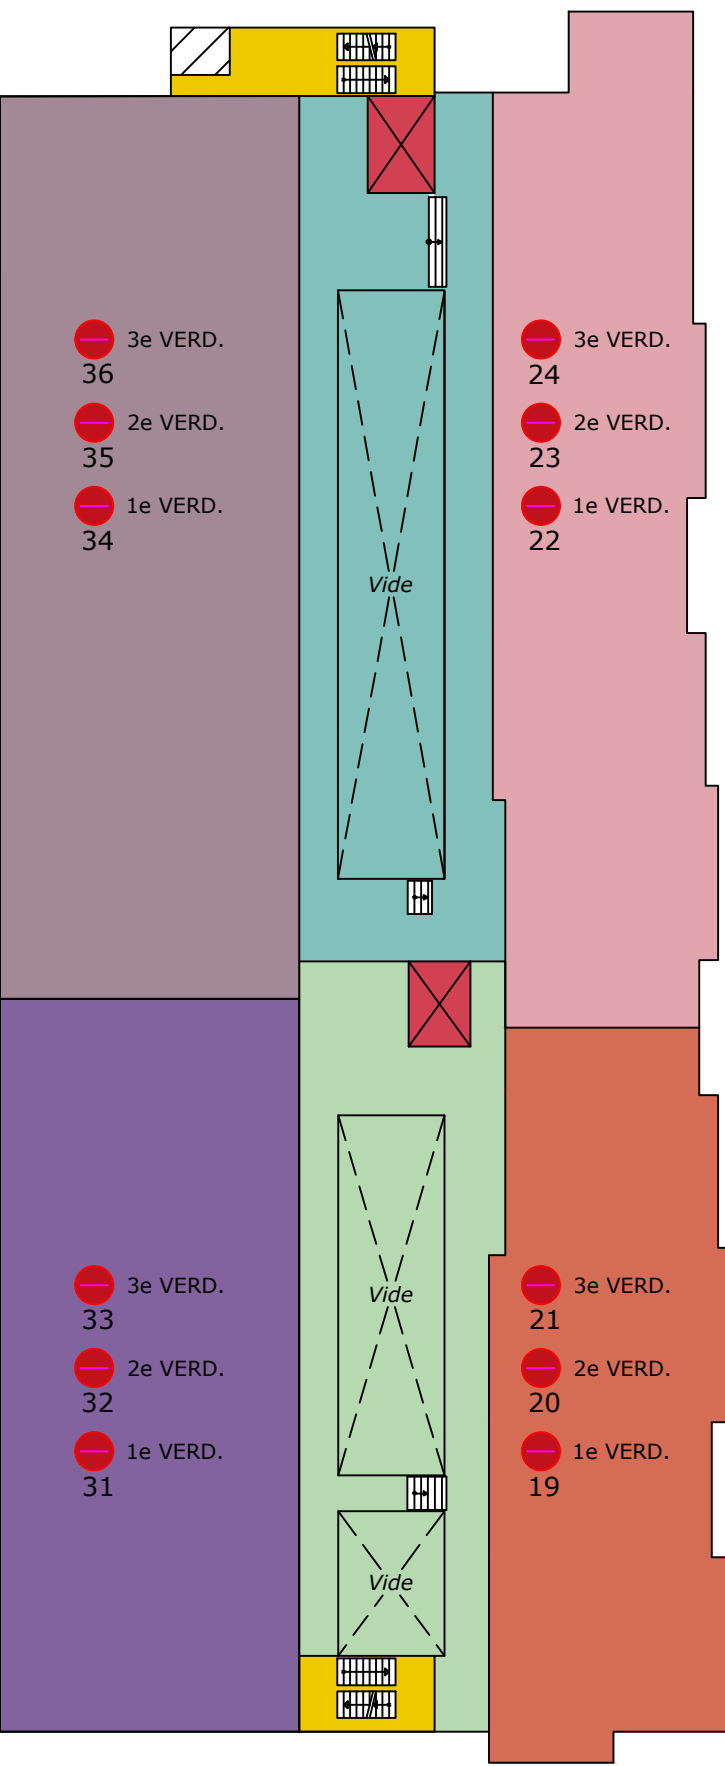

BRANDMELDPANEEL

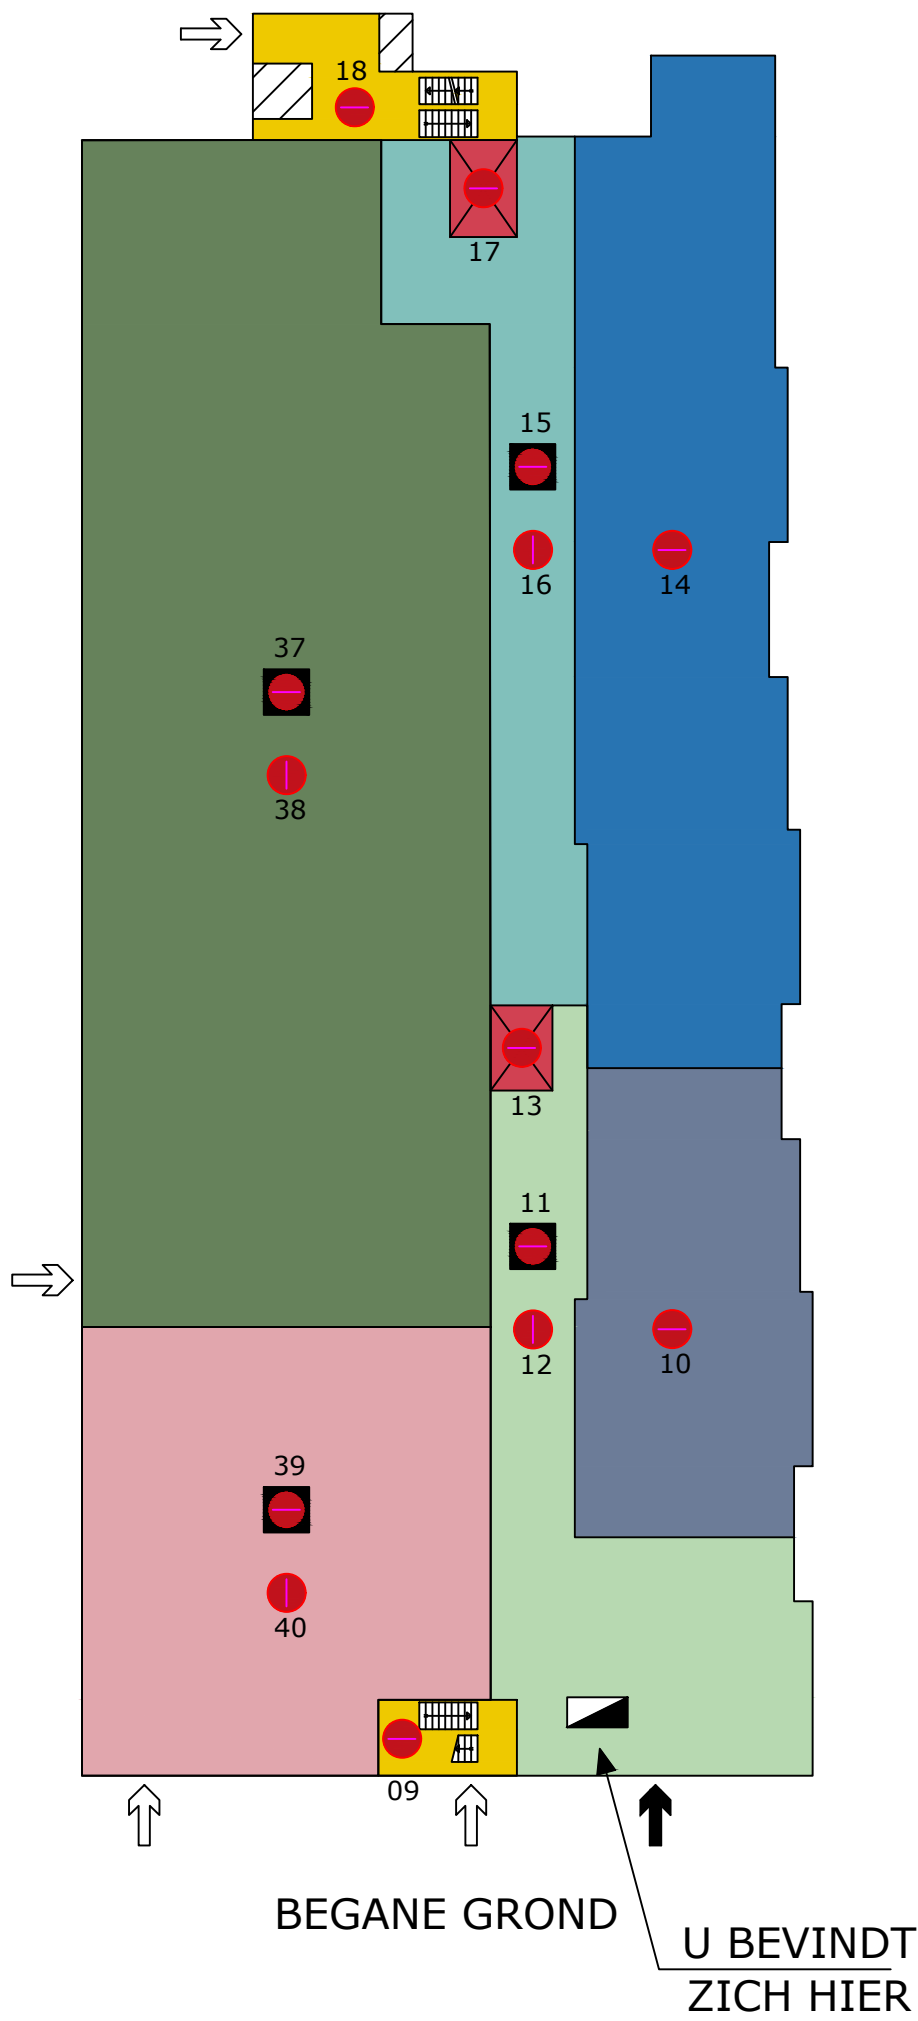


1e T/M 3e VERDIEPING

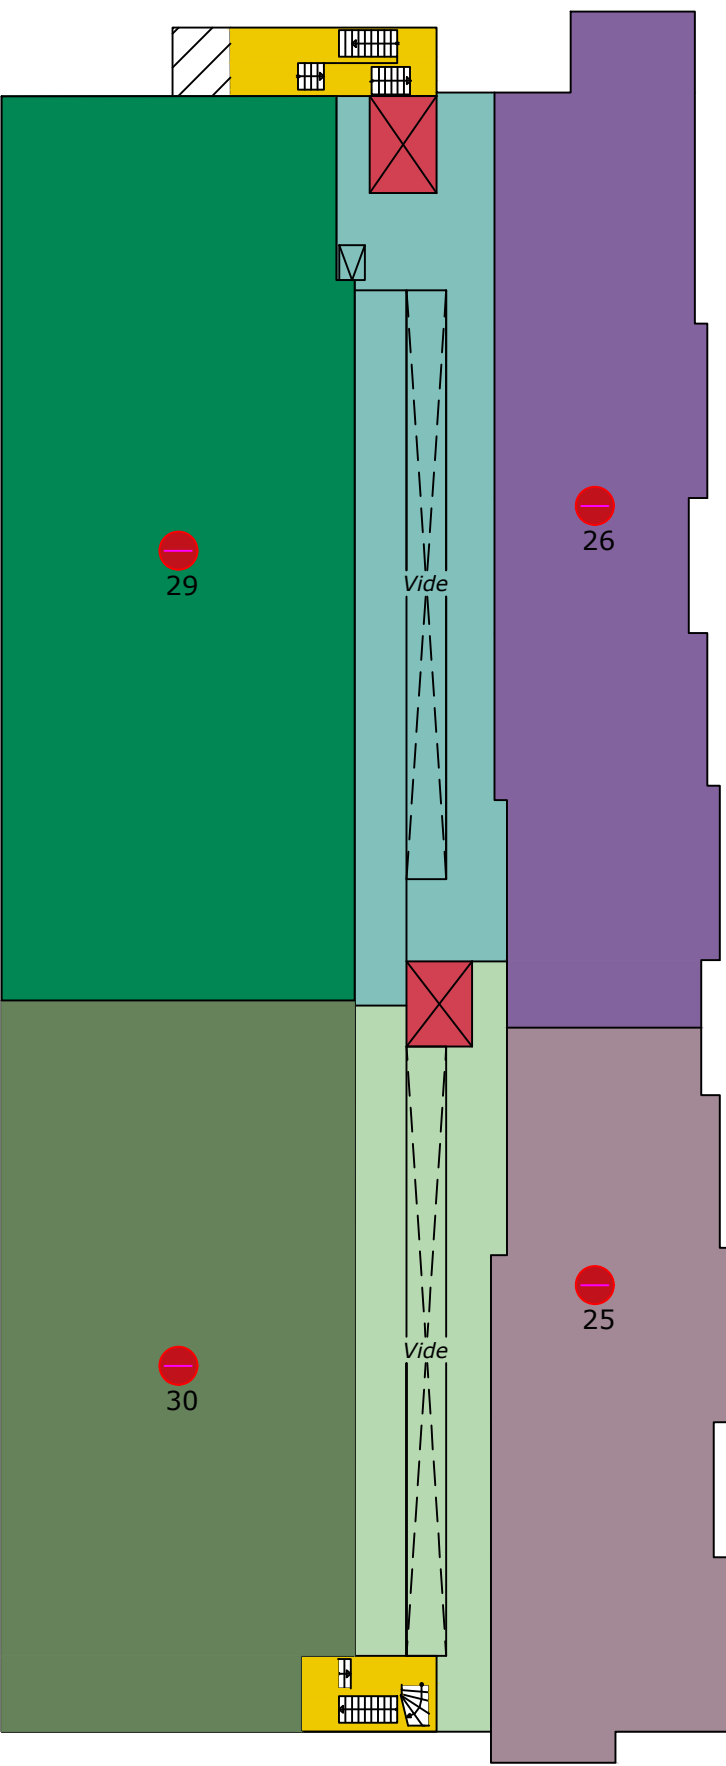


4e VERDIEPING

LAYER LEDNUMMERING WORDT
NIET OP HTE PANEEL GEDRUKT

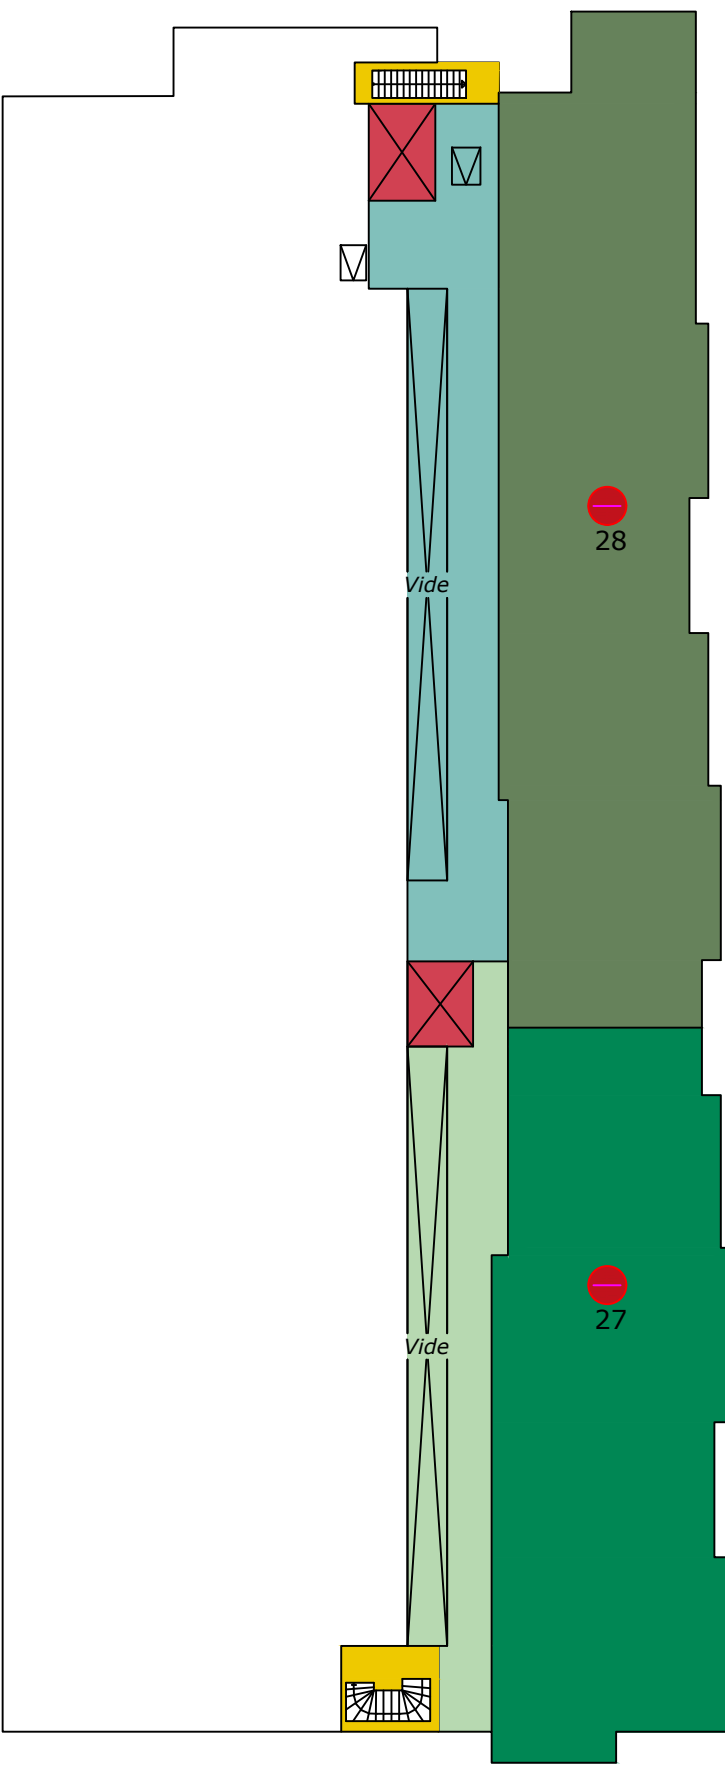


5e VERDIEPING


ALGEMENE FUNCTIE (S)

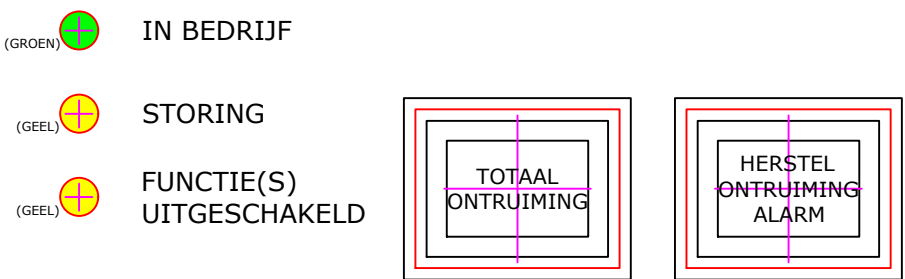

ONTRUIMINGSALARM

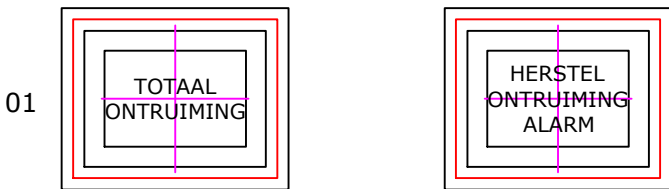

RENVOOI

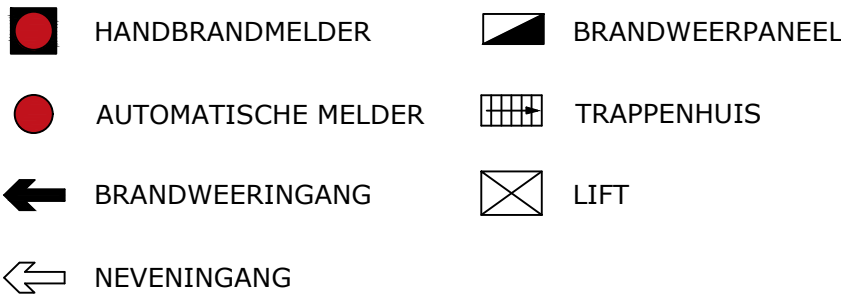

A2 FORMAAT OPBOUW:
BUITENMAAT: 660x450x77 (btxhxd)
ZICHTMAAT: 590x380 (btxh)
SCHAKELAARS VERZONKEN GEMonteERD;
FIGROEN 61-SERIE; AFMETING 30X24 (BXH)
SCHAKELAARS T.B.V. ONTRUIMING VERZONKEN GEMonteERD;
FIGROEN 61-SERIE MET AFSCHERMKAPE; AFMETING 30X24 (BXH)
LED'S 5MM; INDIEN NIET NADER AANGEGEVEN
KLEUR IS ROOD. ONDERLING AFSTAND MIN. 11MM.
INDIEN MEN KLEUREN TOEPAST, DIEN MEN PER KLEUR EEN APARTE
LAYER MET HET BETREFFENDE RAL-NUMMER AANMAKEN.
ACHTERGRONDKLEUR WORDT, INDIEN NIET NADER AANGEGEVEN RAL9010

Behoort bij beschikking van
Burgemeester en Wethouders
van Leiden
Wabo Z/21/3330522