


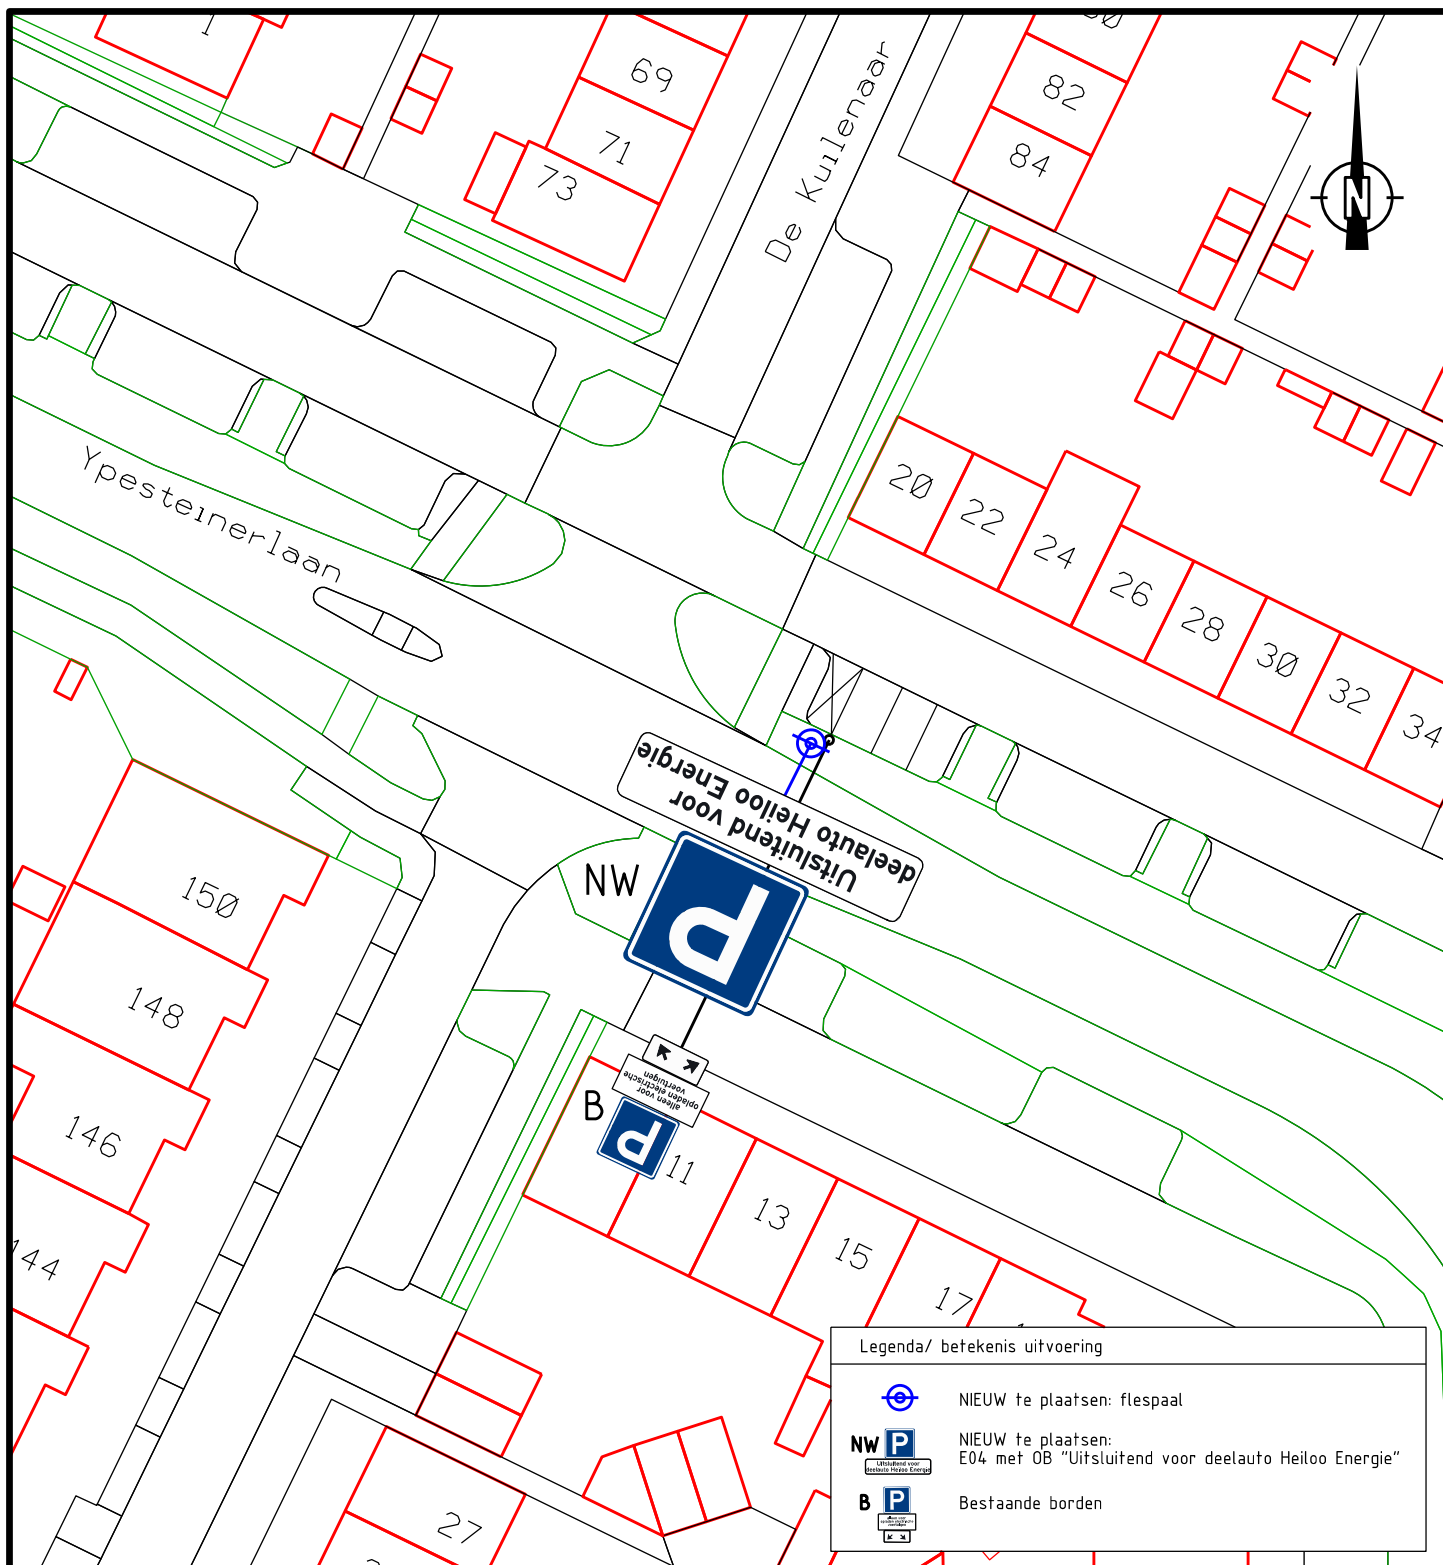

Gemeente Heiloo

Postadres: Postbus 1
1850 AA Heiloo

Bezoekadres: Raadhuisplein 1
1850 AA Heiloo

Email: info@heiloo.nl
Telefoon: 072-5356666

PROJECT-/
TEKENING NR.

2023HV07

Domein Beheer Openbare Ruimte

Datum:	Get:	Gez:	Blad 1 van 1	Schaal: 1:500	Sectie:
07-07-2023	MBa		Bestek:	Formaat: A4	Perceelnr.:
Oppervlakte:			Onderwerp: Verkeersbesluit: Parkeerplek voor deelauto Heiloo Energie nabij Ypesteinerlaan 20 te Heiloo		