


B

B

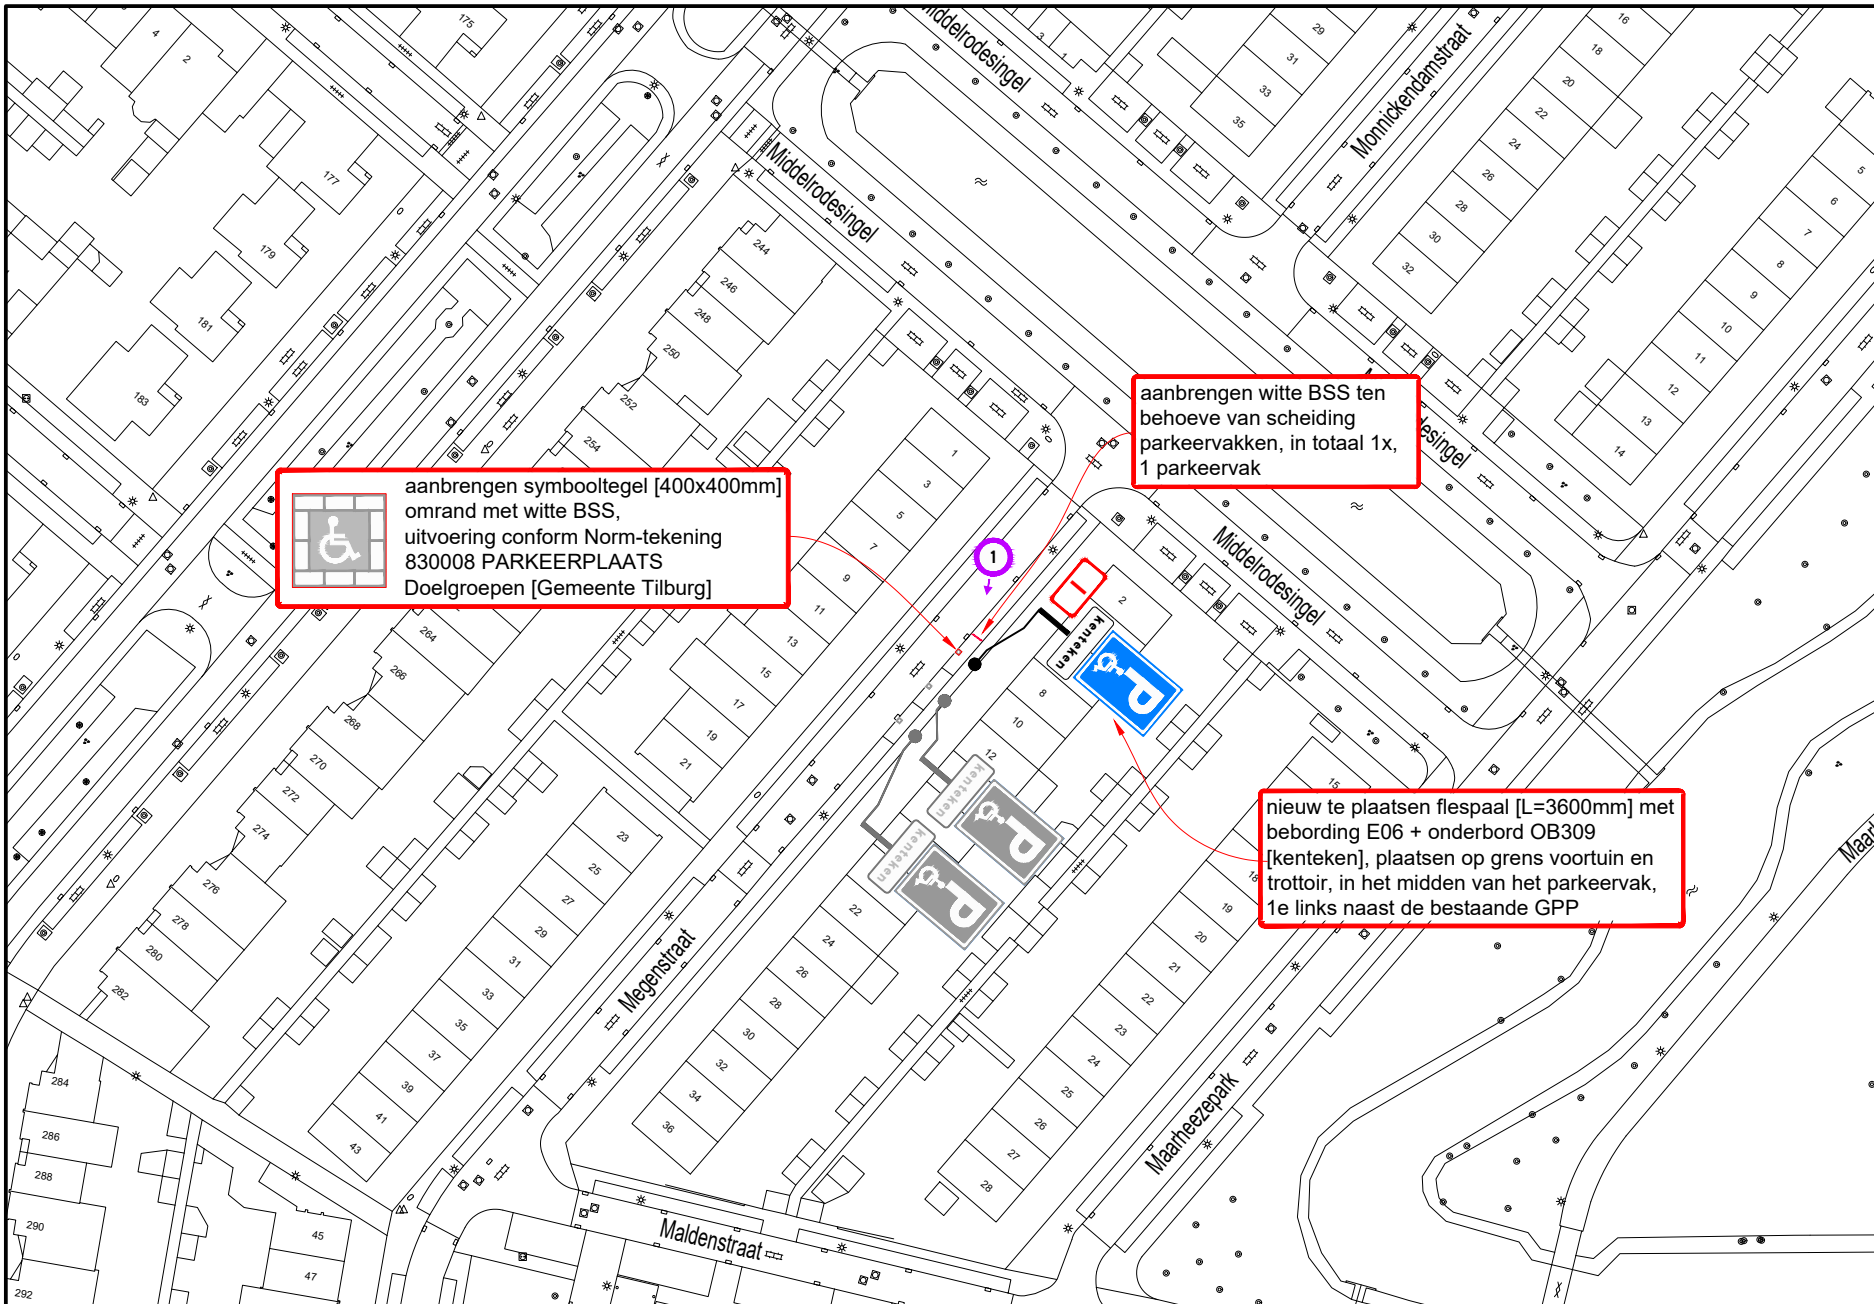

A

Hoeveelhedenstaat

- nieuw:
 - 1x flespaal [L=3600mm] + E06-bord + onderbord OB309 [kenteken]; type I
 - 1x symbooltegel GPP, 40x40x8 cm
 - 14x BSS wit, 21x10x8 cm


verplaatsen:

-

verwijderen:

-

Locatie

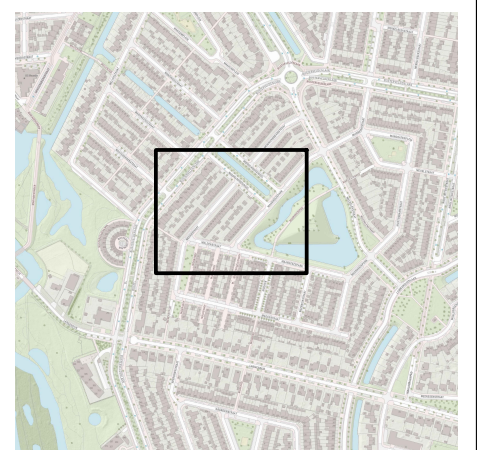

Legenda



orientatie

afmetingen standaard RVV-bebording

vormgeving bord	maat	type bord			
		I	II	III	IV
rond	diameter	400	600	800	1000
driehoek	zijde	500	700	900	1100
vierkant	zijde	400	600	800	1000
rechthoek	breedte	300	400	600	800
	hoogte	450	600	900	1200
achthoek	hoogte	X	700	900	X

plaatsing RVV-bebording

- hoogte onderkant bebording ten opzichte van verharding bedraagt minimaal 2,20 m
- bebording bevestigen op flespaal, tenzij anders vermeld

aanbrengen symbooltegel [400x400mm] omrand met witte BSS, uitvoering conform Norm-tekening 830008 PARKEERPLAATS Doelgroepen [Gemeente Tilburg]

aanbrengen witte BSS ten behoeve van scheiding parkeervakken, in totaal 1x, 1 parkeervak

nieuw te plaatsen flespaal [L=3600mm] met bebording E06 + onderbord OB309 [kenteken], plaatsen op grens voortuin en trottoir, in het midden van het parkeervak, 1e links naast de bestaande GPP



www.vevon.nl
Tet: 013-2132202



opdrachtgever:
GEMEENTE TILBURG

GPP Megenstraat 10 te Tilburg

Permanente verkeersmaatregelen

getekend:	R. Waser	15-08-23
gecontroleerd:	W. Vaartjes	15-08-23
vrijgegeven:	M. Jacobs	15-08-23
versie:	v 1.0 - DEFINITIEF	
schaal:	1:1000	formaat: A3

© Vevon B.V.

tekeningnummer: **202315604-194**

Niets van deze tekening mag worden vervoelvoudigd en / of openbaar gemaakt d.m.v. druk, fotokopie, microfilm of op welke andere wijze ook, zonder voorafgaande schriftelijke toestemming van Vevon B.V., noch zonder de schriftelijke toestemming van de afzender.