


Situatietekening

Behorende bij verkeersbesluit:	Z/23/747477
Datum:	06-02-2023

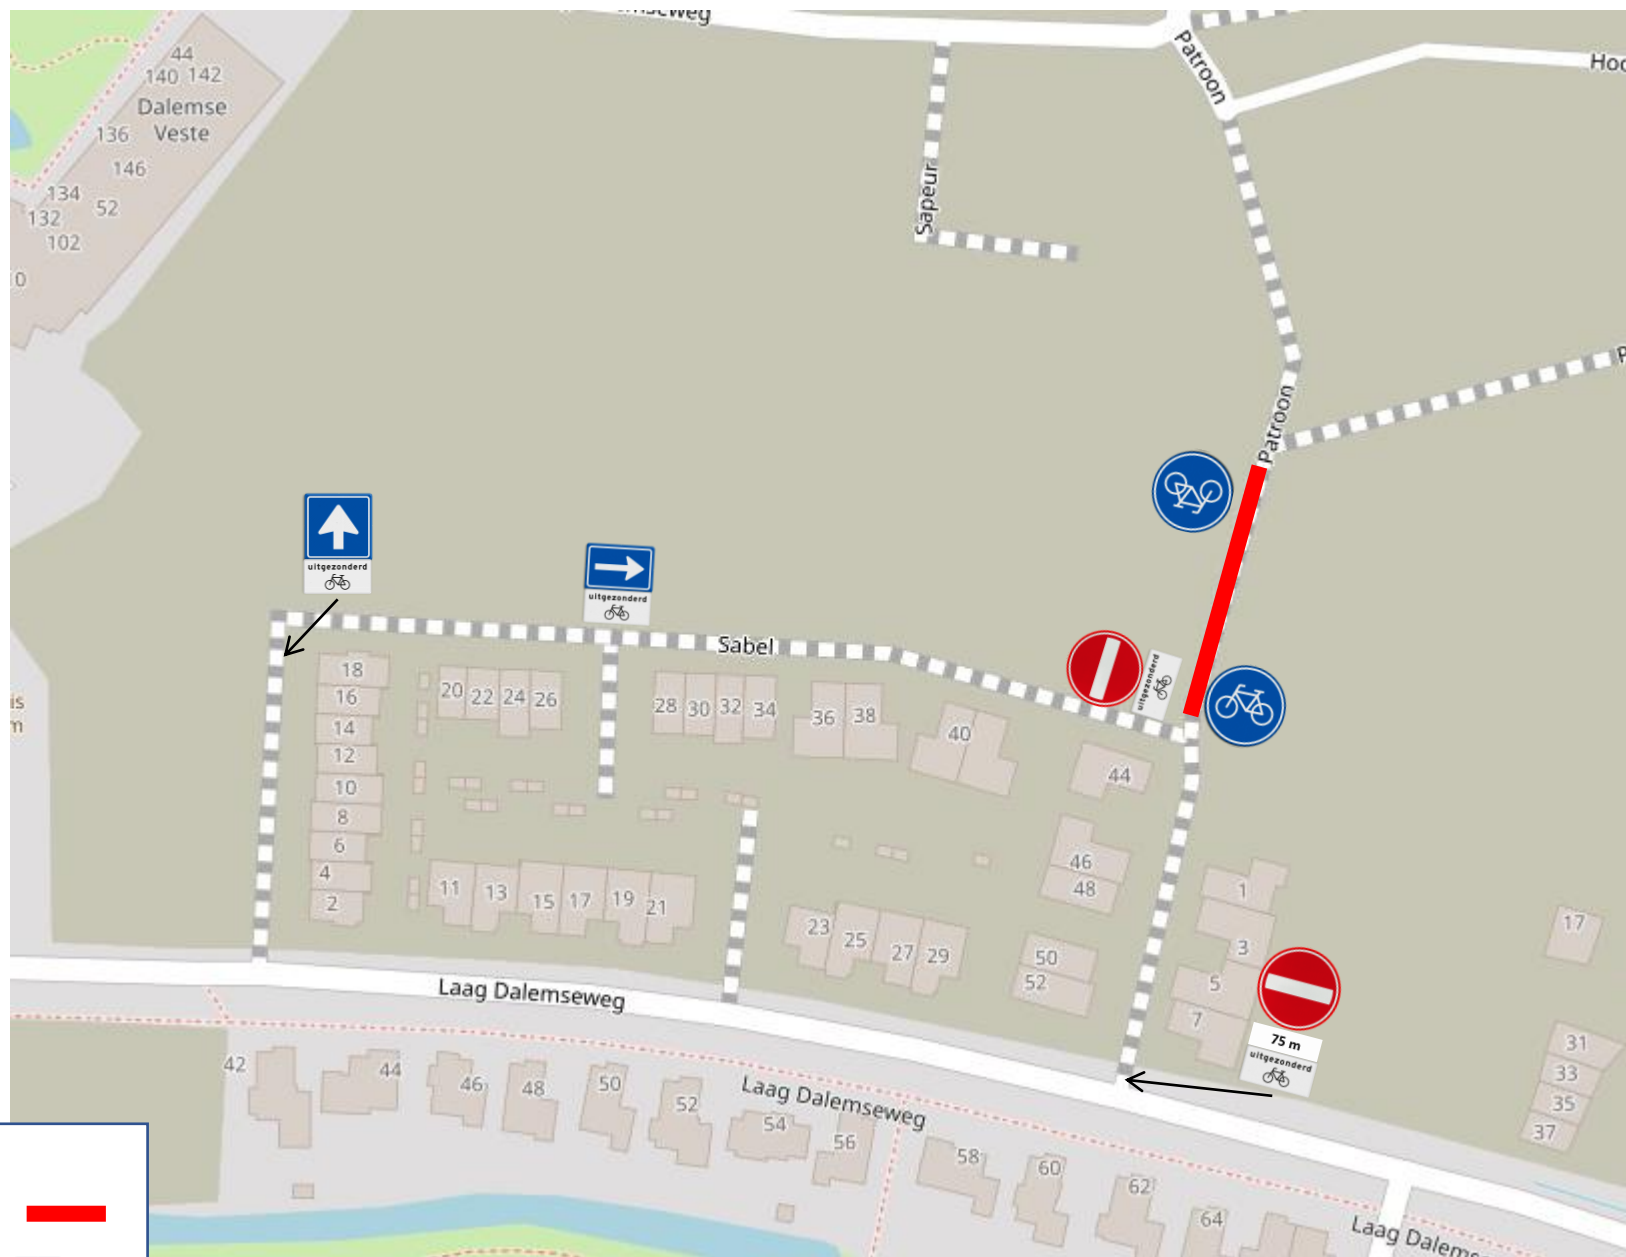

Legenda

Fietspad:

Te plaatsen borden:

