


Dwarsdoorsnede

Afgeschuind en verzonken in talud

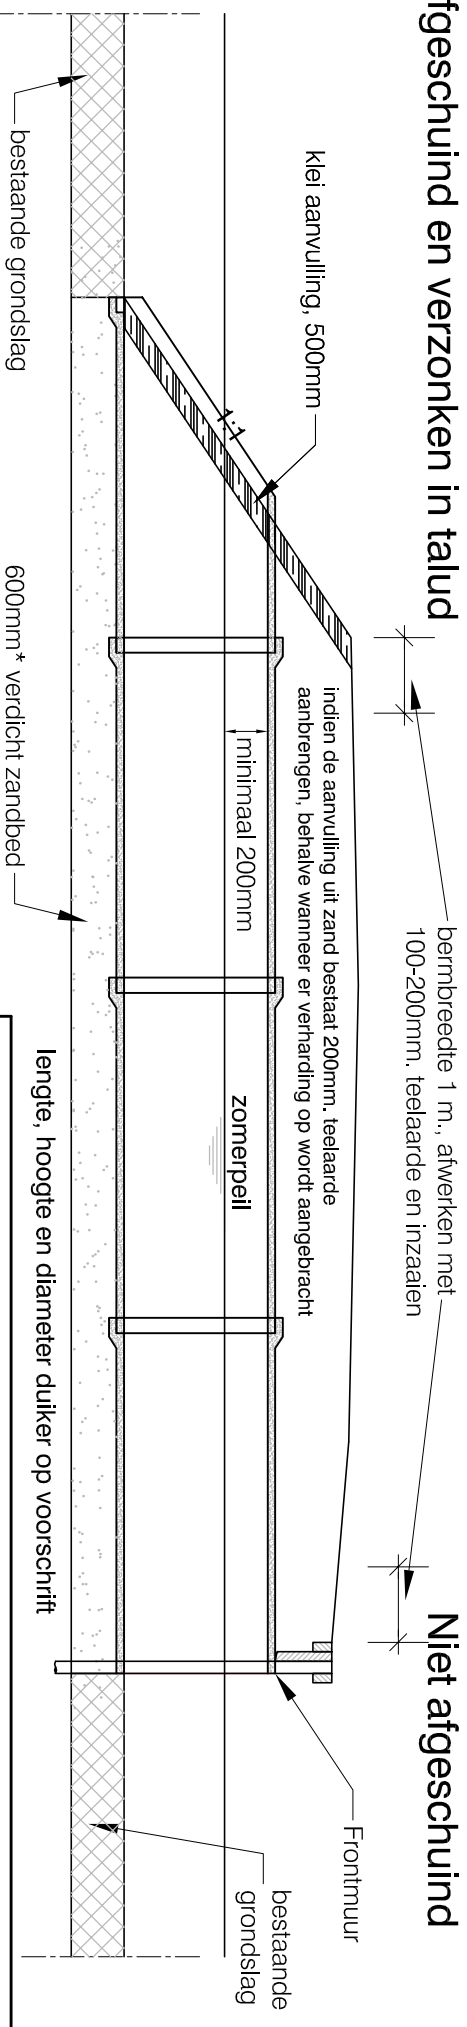

Niet afgeschuind

Langsdoorsnede

Opmerking:

- Uitvoering in overleg met de toezichthouder
- Alle leggermaten op te vragen bij Waterschap Rivierenland
- Buizen voorzien van rubber ringen en goed aantrekken
- * Bij buizen met een diameter kleiner dan 800mm, mag een verdicht zandbed van minimaal 300mm worden toegepast.

WATERSCHAP RIVIERENLAND

Principetekening 26 Dam met duiker in A-water



Schaal	Format	Tek. nr.
GET. AKR	14-10-2009	GEW. AKR
GET. -	-	13-06-2017
GEZ. -	-	-
Waterschap Rivierenland		POSTBUS 599
4000 AN TIEL		