


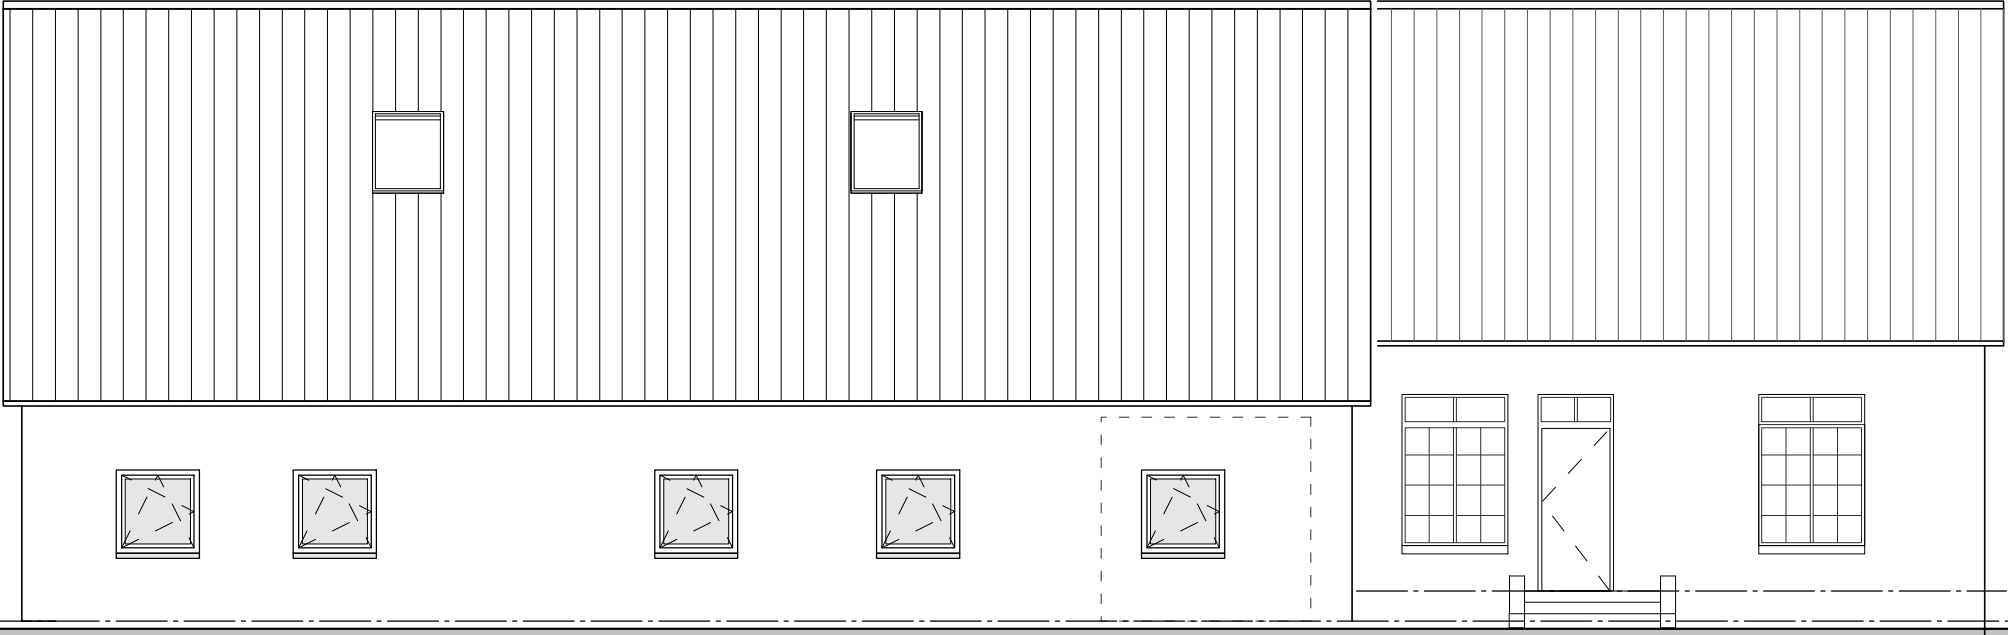

LINKER ZIJGEVEL

MATERIALEN EN KLEUREN: bestaand bedrijfsgebouw		
Gevels (plaatselijk aanhelen)	handvormsteen	roodbruin
Voegwerk (nieuw)	voegwerk, licht verdiept	grijs
Kozijnen	kozijnen	wit
Ramen en deuren	ramen en deuren	wit
Hellend dak	ovh keramische dakpan	herfstkleur/grijs
Dakrandbetimmeringen	dakrandbetimmering	wit
Goten	zink	naturel
Hwa's	zink	naturel




Gewijzigde gevelaanzichten
project :
Groepszorgwoning Oude Peelstraat 30 Helenaveen

van Santvoort architecten

WIJZIGING VOORGEVEL d.d.21-10-2022	
proj. arch. : -	tekenaar : A.B.
kantoor : Nuenen	datum : 12-05-2022
schaal : 1:100	gewijzigd : 21-10-2022
omschrijving :	projectno. : blad :
Gevels - nieuw	22-407 GV-gew



DETAIL GEVELSCHERM

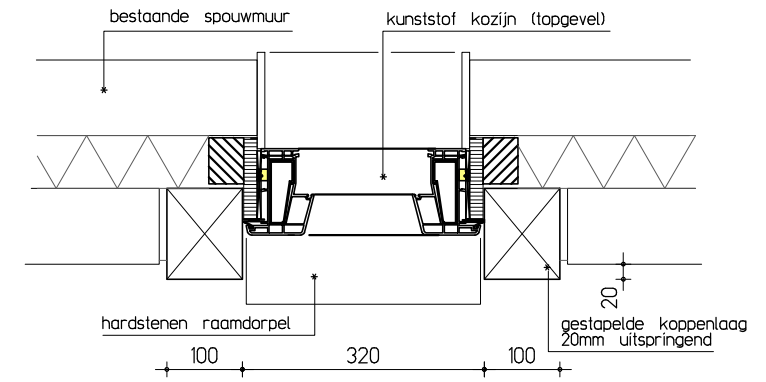

GEVELDETAIL




VOORGEVEL



Gewijzigde gevelaanzichten
project :
Groepszorgwoning Oude Peelstraat 30 Helenaveen

van Santvoort architecten

proj. arch. : -	tekenaar : A.B.
kantoor : Nuenen	datum : 12-05-2022
schaal : 1:100	gewijzigd : 21-10-2022
omschrijving :	projectno. : blad :
Gevels - nieuw	22-407 GV-gew

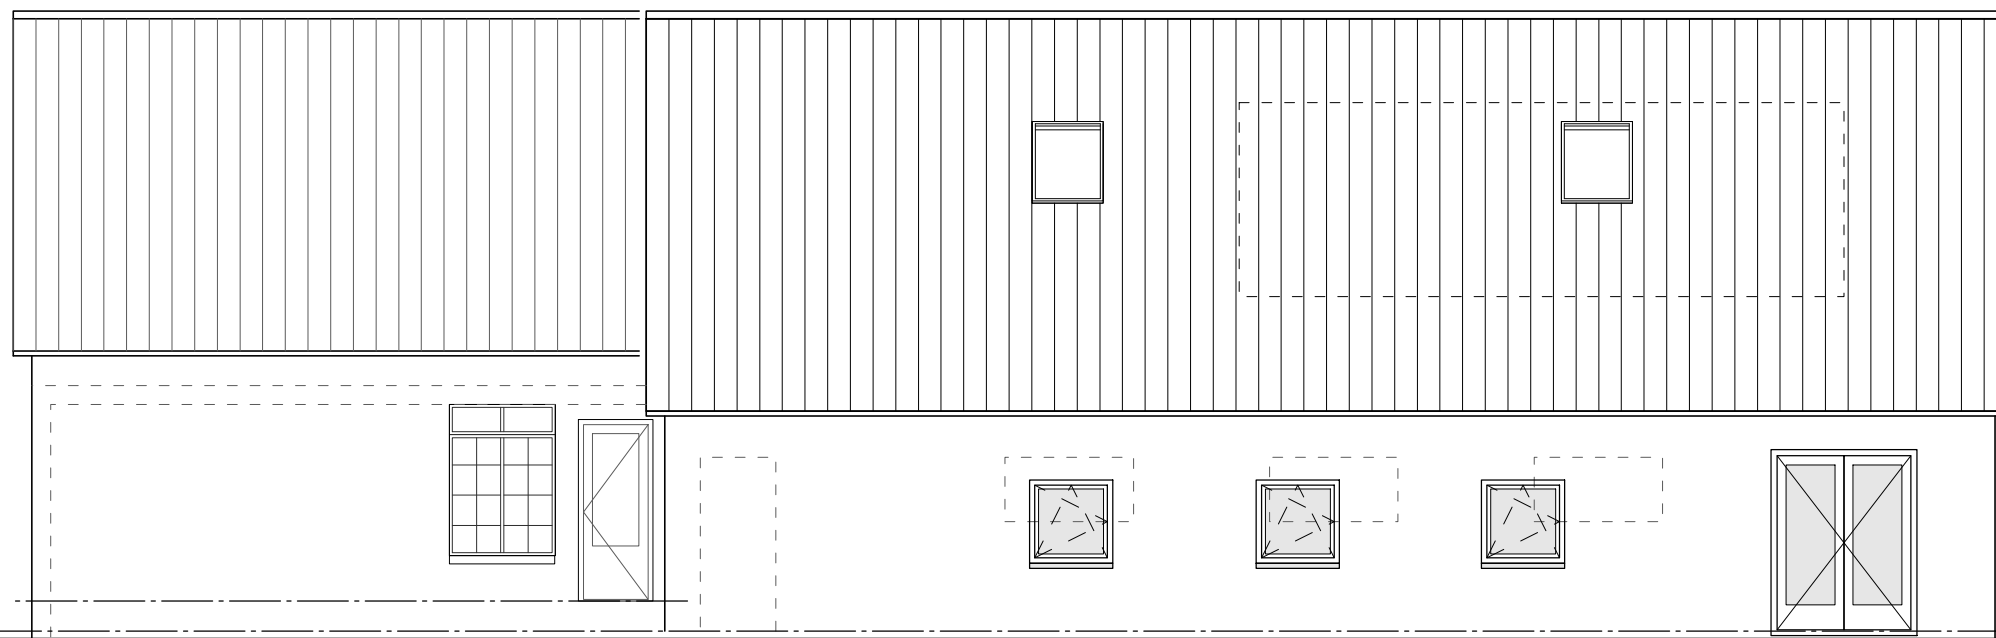


RECHTER ZIJGEVEL



Gewijzigde gevelaanzichten
project :
Groepszorgwoning Oude Peelstraat 30 Helenaveen

van Santvoort architecten

proj. arch. : -	tekenaar : A.B.
kantoor : Nuenen	datum : 12-05-2022
schaal : 1:100	gewijzigd : 21-10-2022
omschrijving :	projectno. : blad :
Gevels - nieuw	22-407 GV-gew

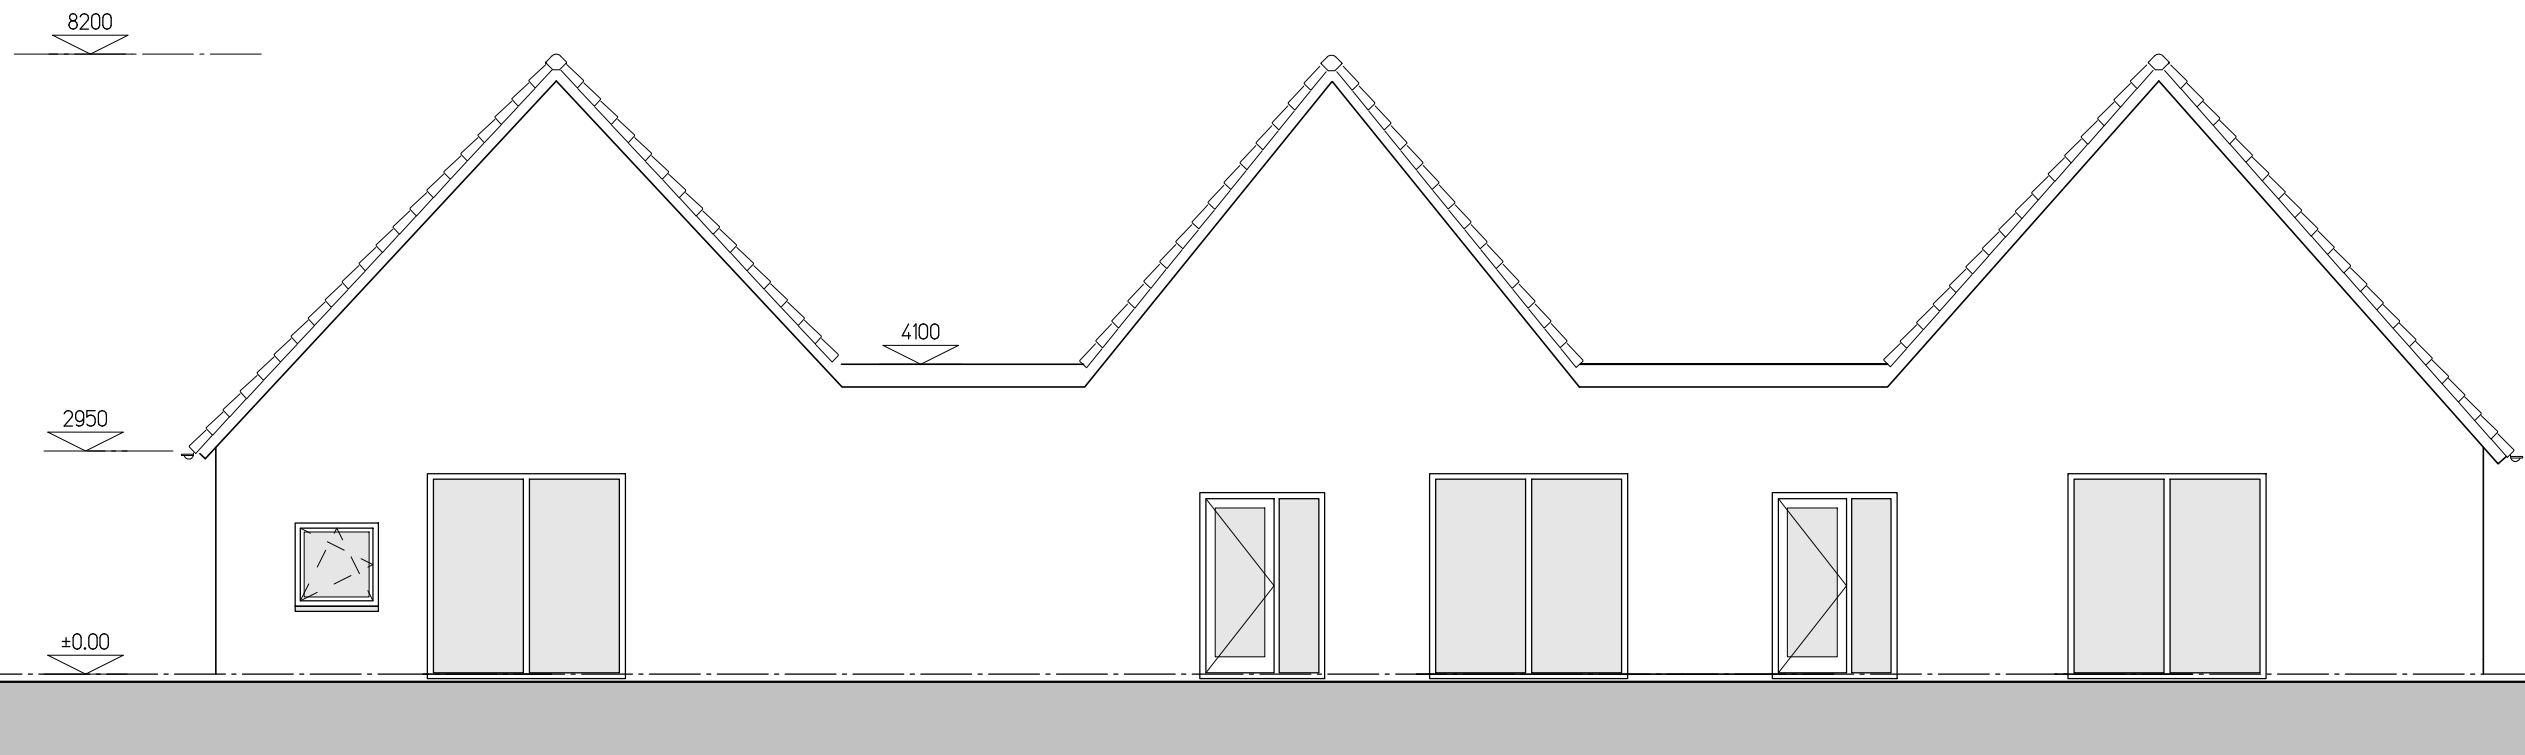

ACHTERGEVEL



Gewijzigde gevelaanzichten

project :
Groepszorgwoning Oude Peelstraat 30 Helenaveen

proj. arch. : -
kantoor : Nuenen

tekenaar : A.B.
datum : 12-05-2022

schaal : 1:100

gewijzigd : 21-10-2022


omschrijving :

projectno. : blad :

Gevelaanzichten

22-407 GV-gew

van Santvoort *architecten*

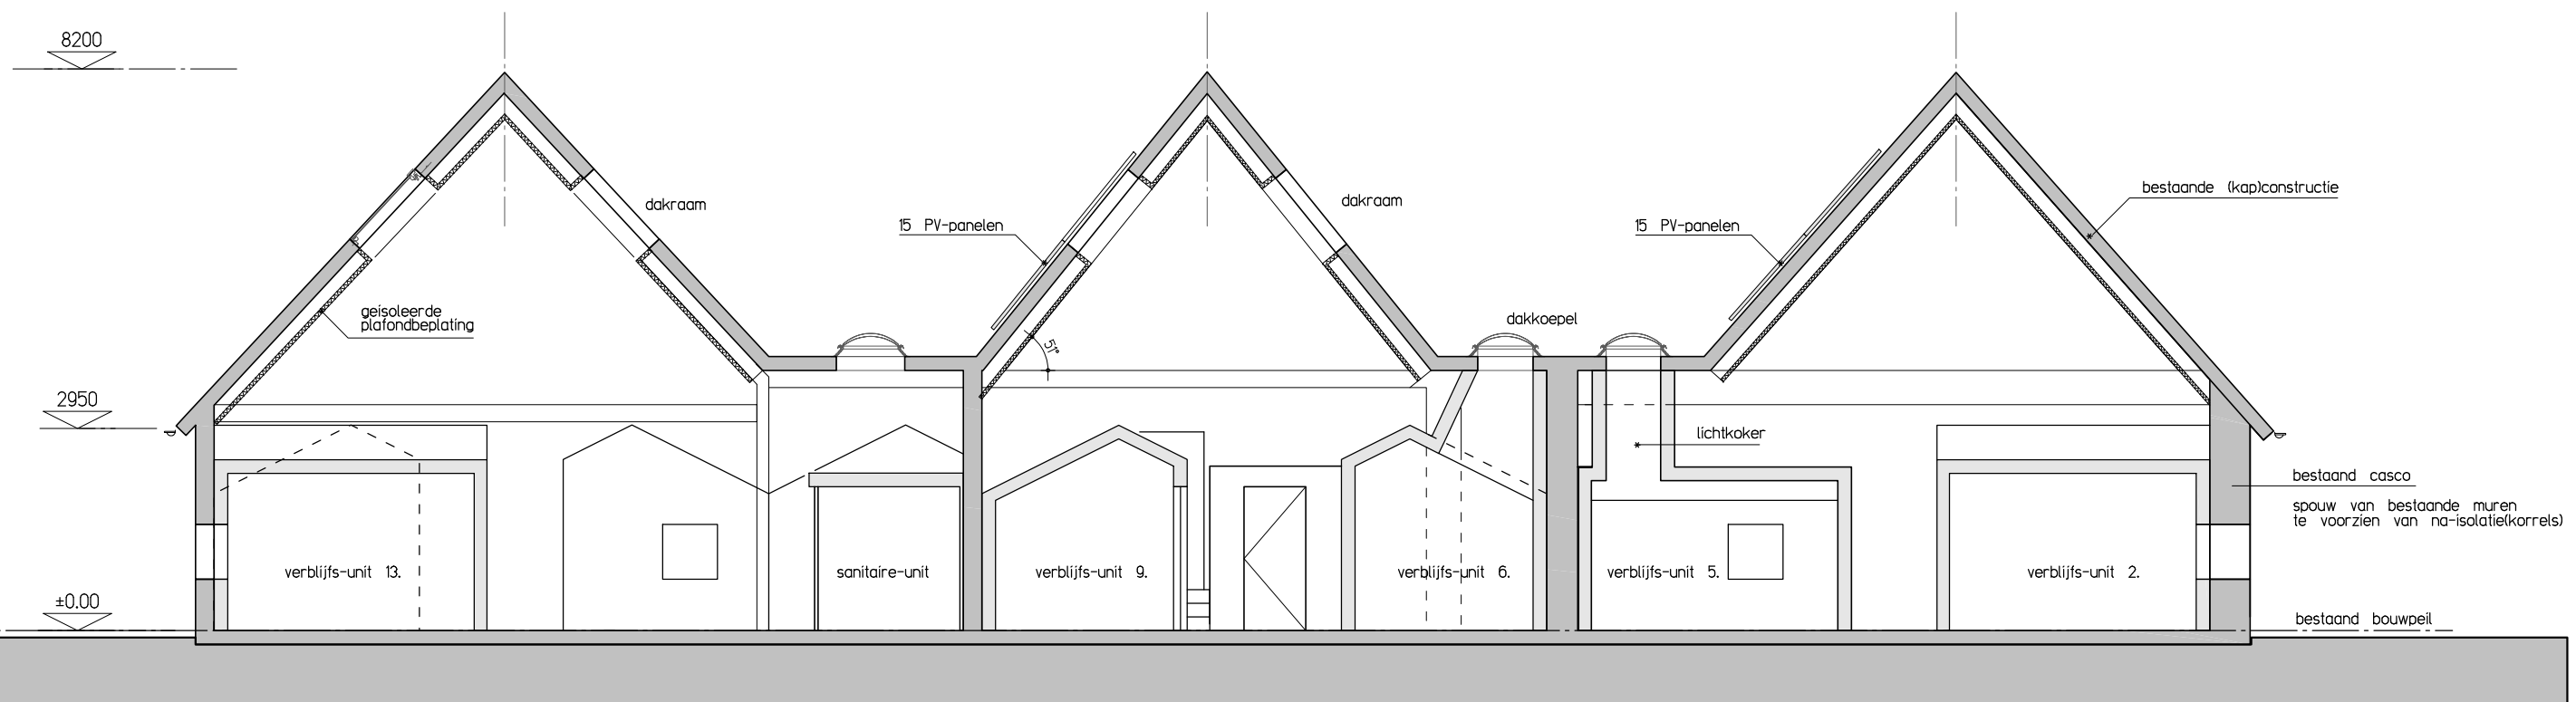

DWARSDOORSNEDE



Gewijzigde doorsnede
 project :
 Groepszorgwoning Oude Peelstraat 30 Helenaveen

van Santvoort architecten

proj. arch. : -	tekenaar : A.B.
kantoor : Nuenen	datum : 12-05-2022
schaal : 1:100	gewijzigd : 21-10-2022
omschrijving :	projectno. : blad :

Doorsnede - nieuw 22-407 GV-gew