




Ebalstraat 12C, 3061KB

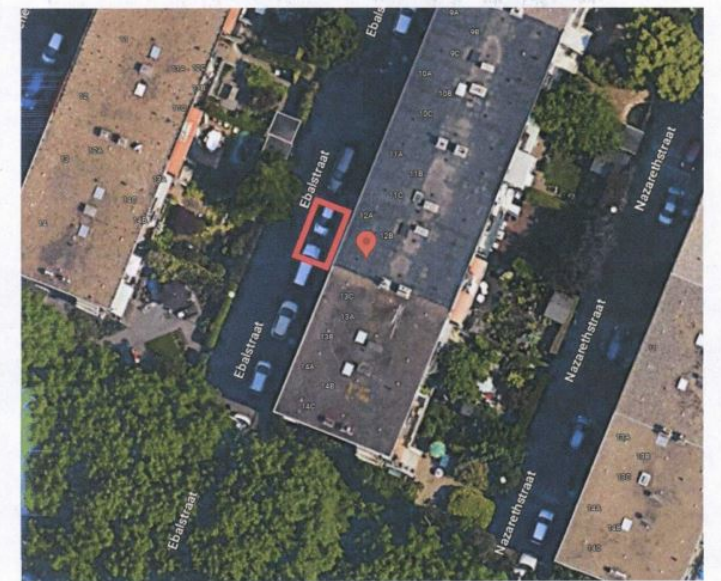

Ebalstraat 12c, invalide parkeerplaats voor de deur van 12c

Rode vlakken geven de locatie ongeveer aan



## Ebalstraat 12 C

GPP

Naam: Henk van As

Schaal: 1:250

Papier: A3

Linksonder: 94242,438543

Rechtsboven: 94321,438609