



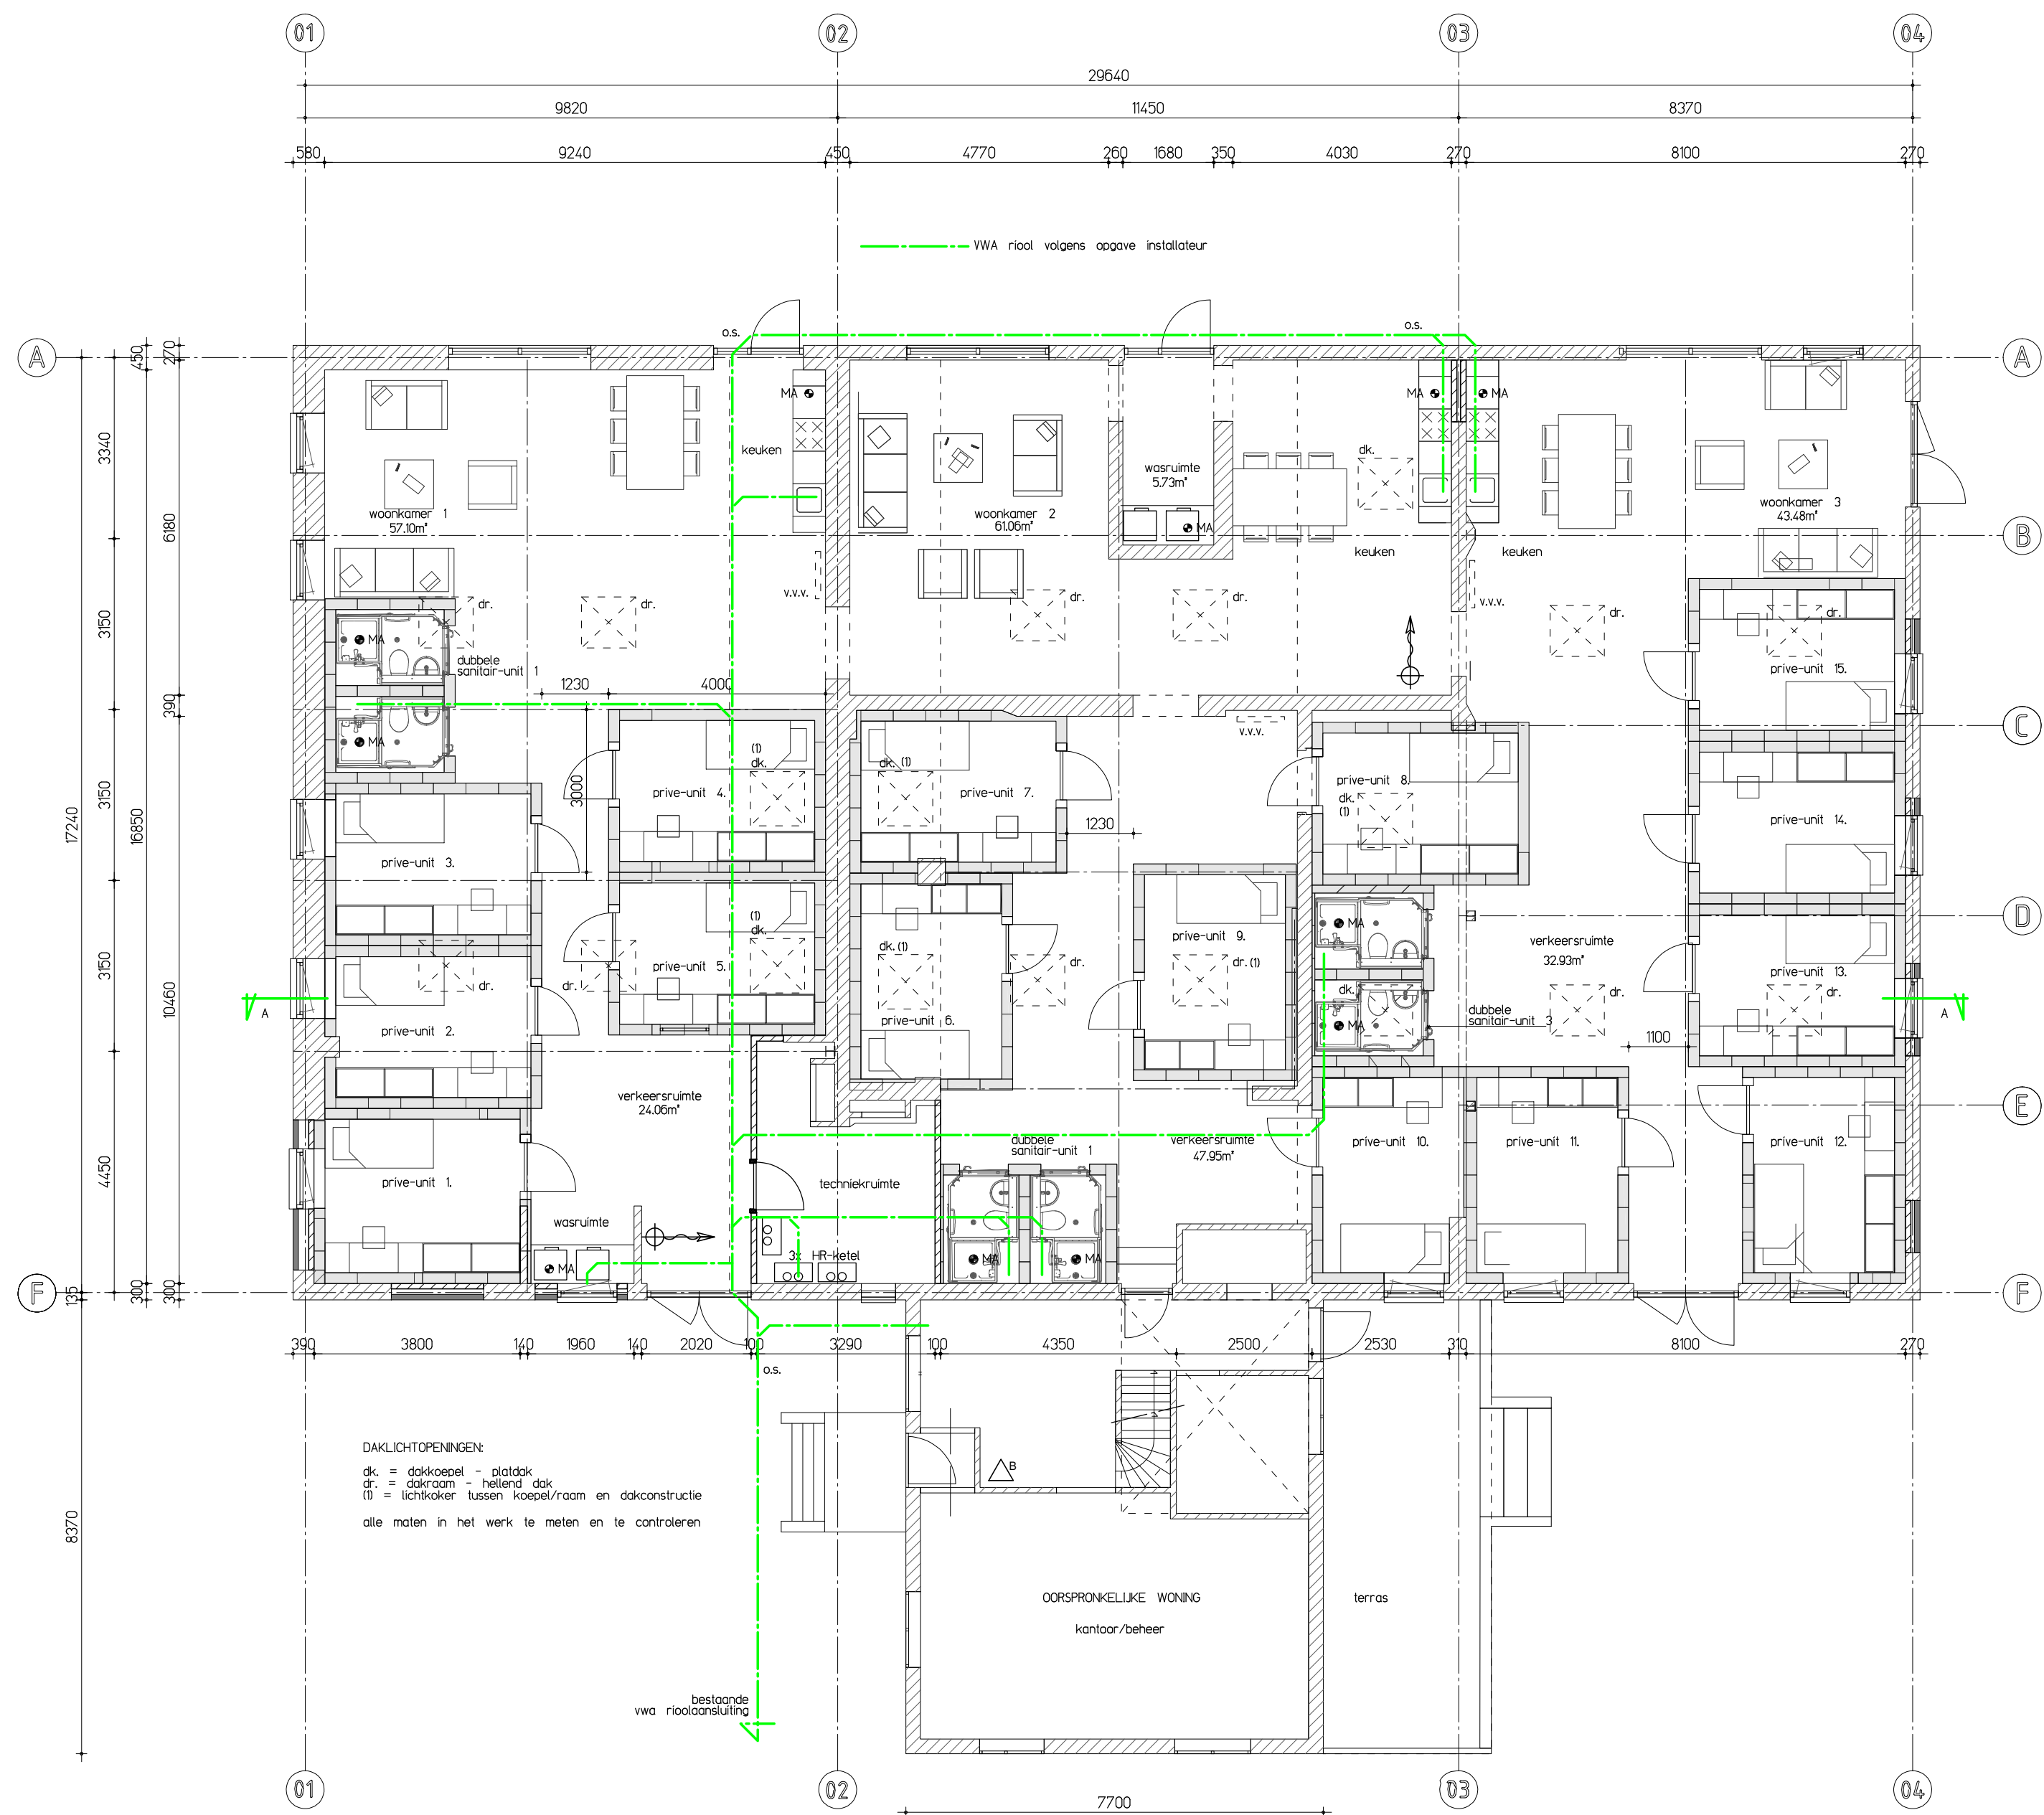

- ⊕ brandslanghaspel, lengte 20mtr. 3/4"
- △^B brandblusser - schuim 6 liter (A,B)
- MA mechanische afzuiging
- § vluchtroute, deur te openen zonder sleutel

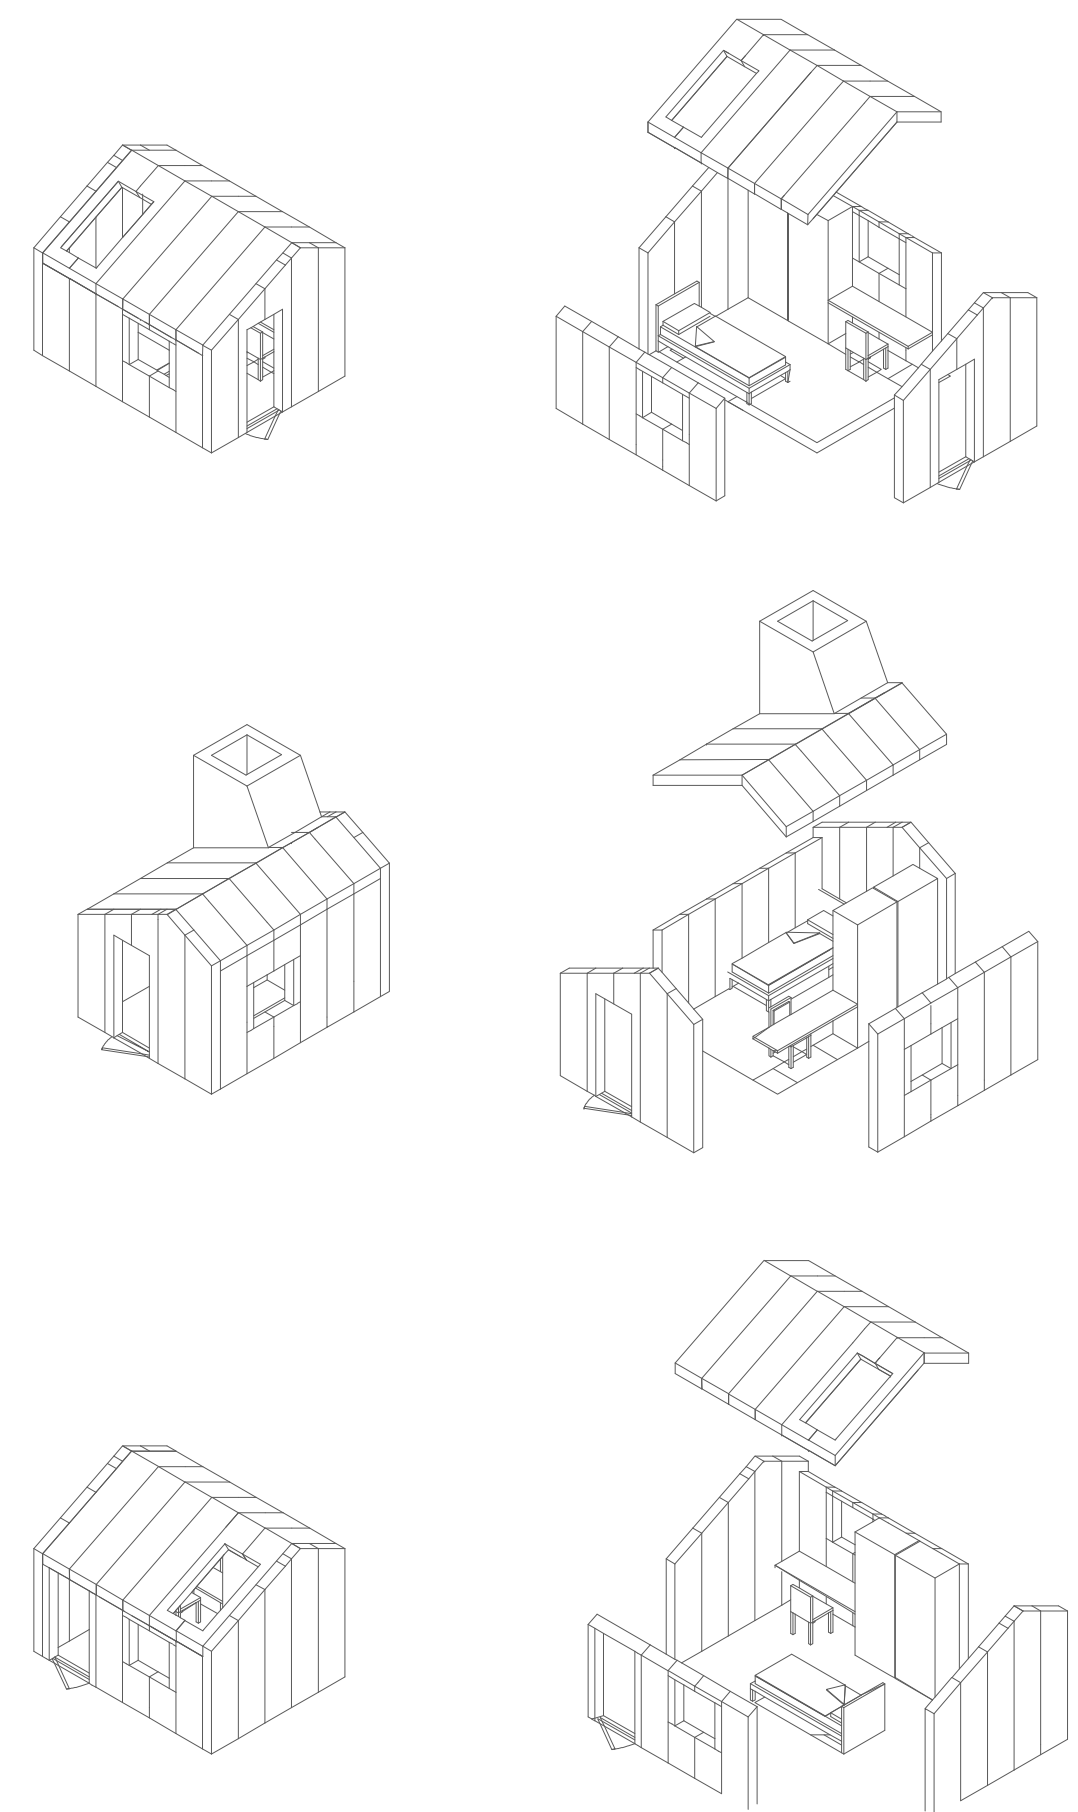

project :
 Groepszorgwoning Oude Peelstraat 30 Helenaveen

prol. arch.:
 kantoor : Nuijen
 schied : 10100

omschrijving :
 plattegrond, nieuw

tekenaar : AB
 datum : 09-05-2022
 oewijzigd : 10-08-2022
 projectno. : blad :
 22-407 PL01