



Detail B

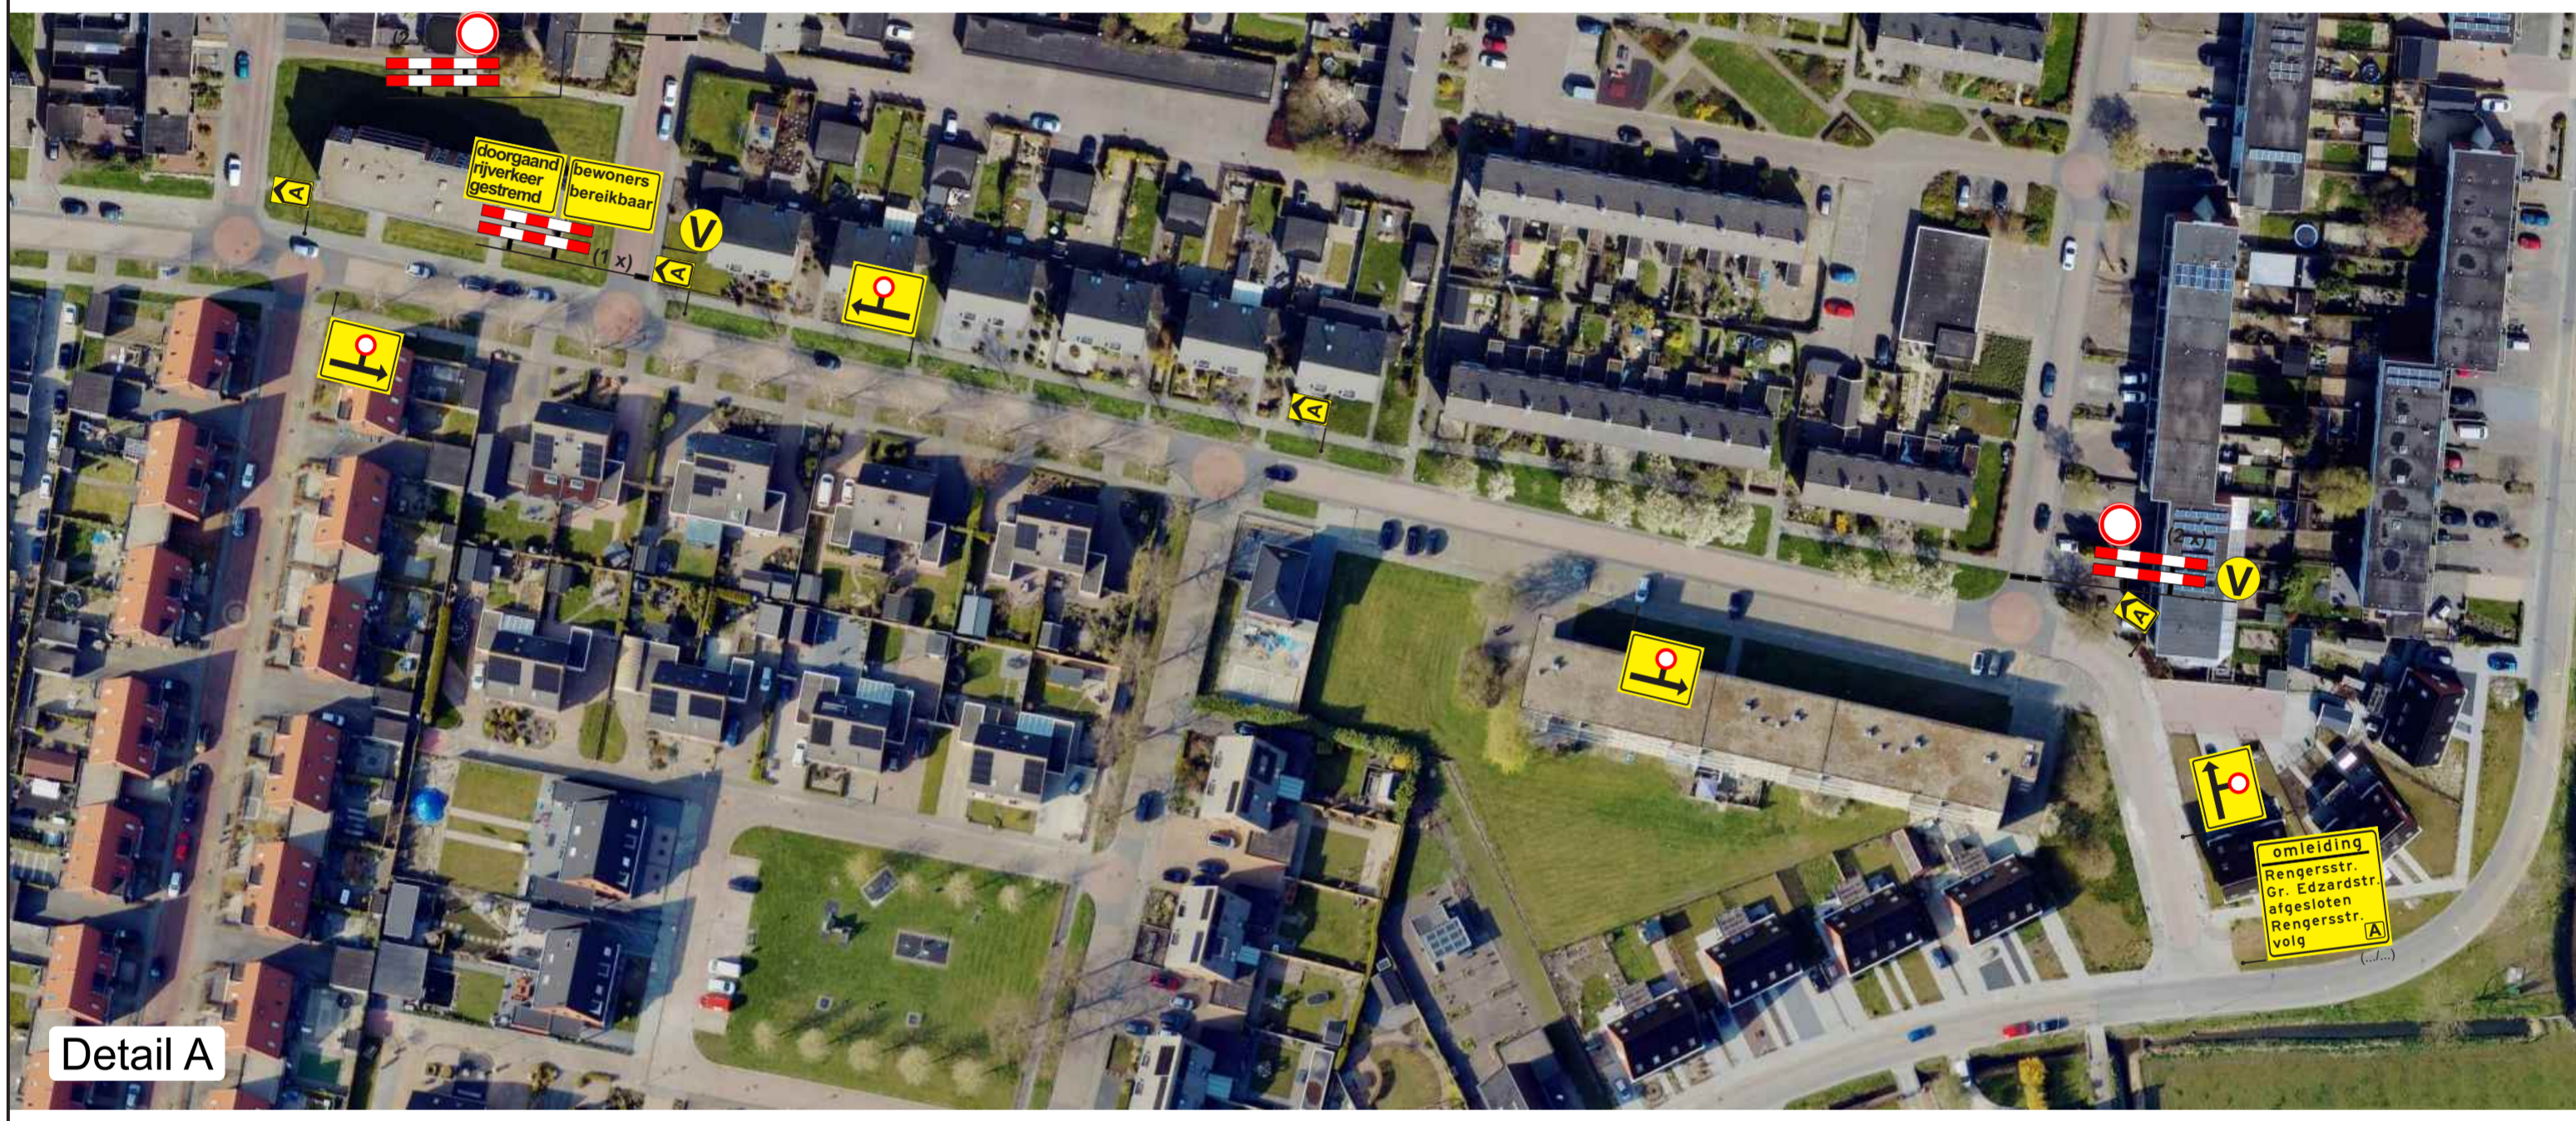

Detail A

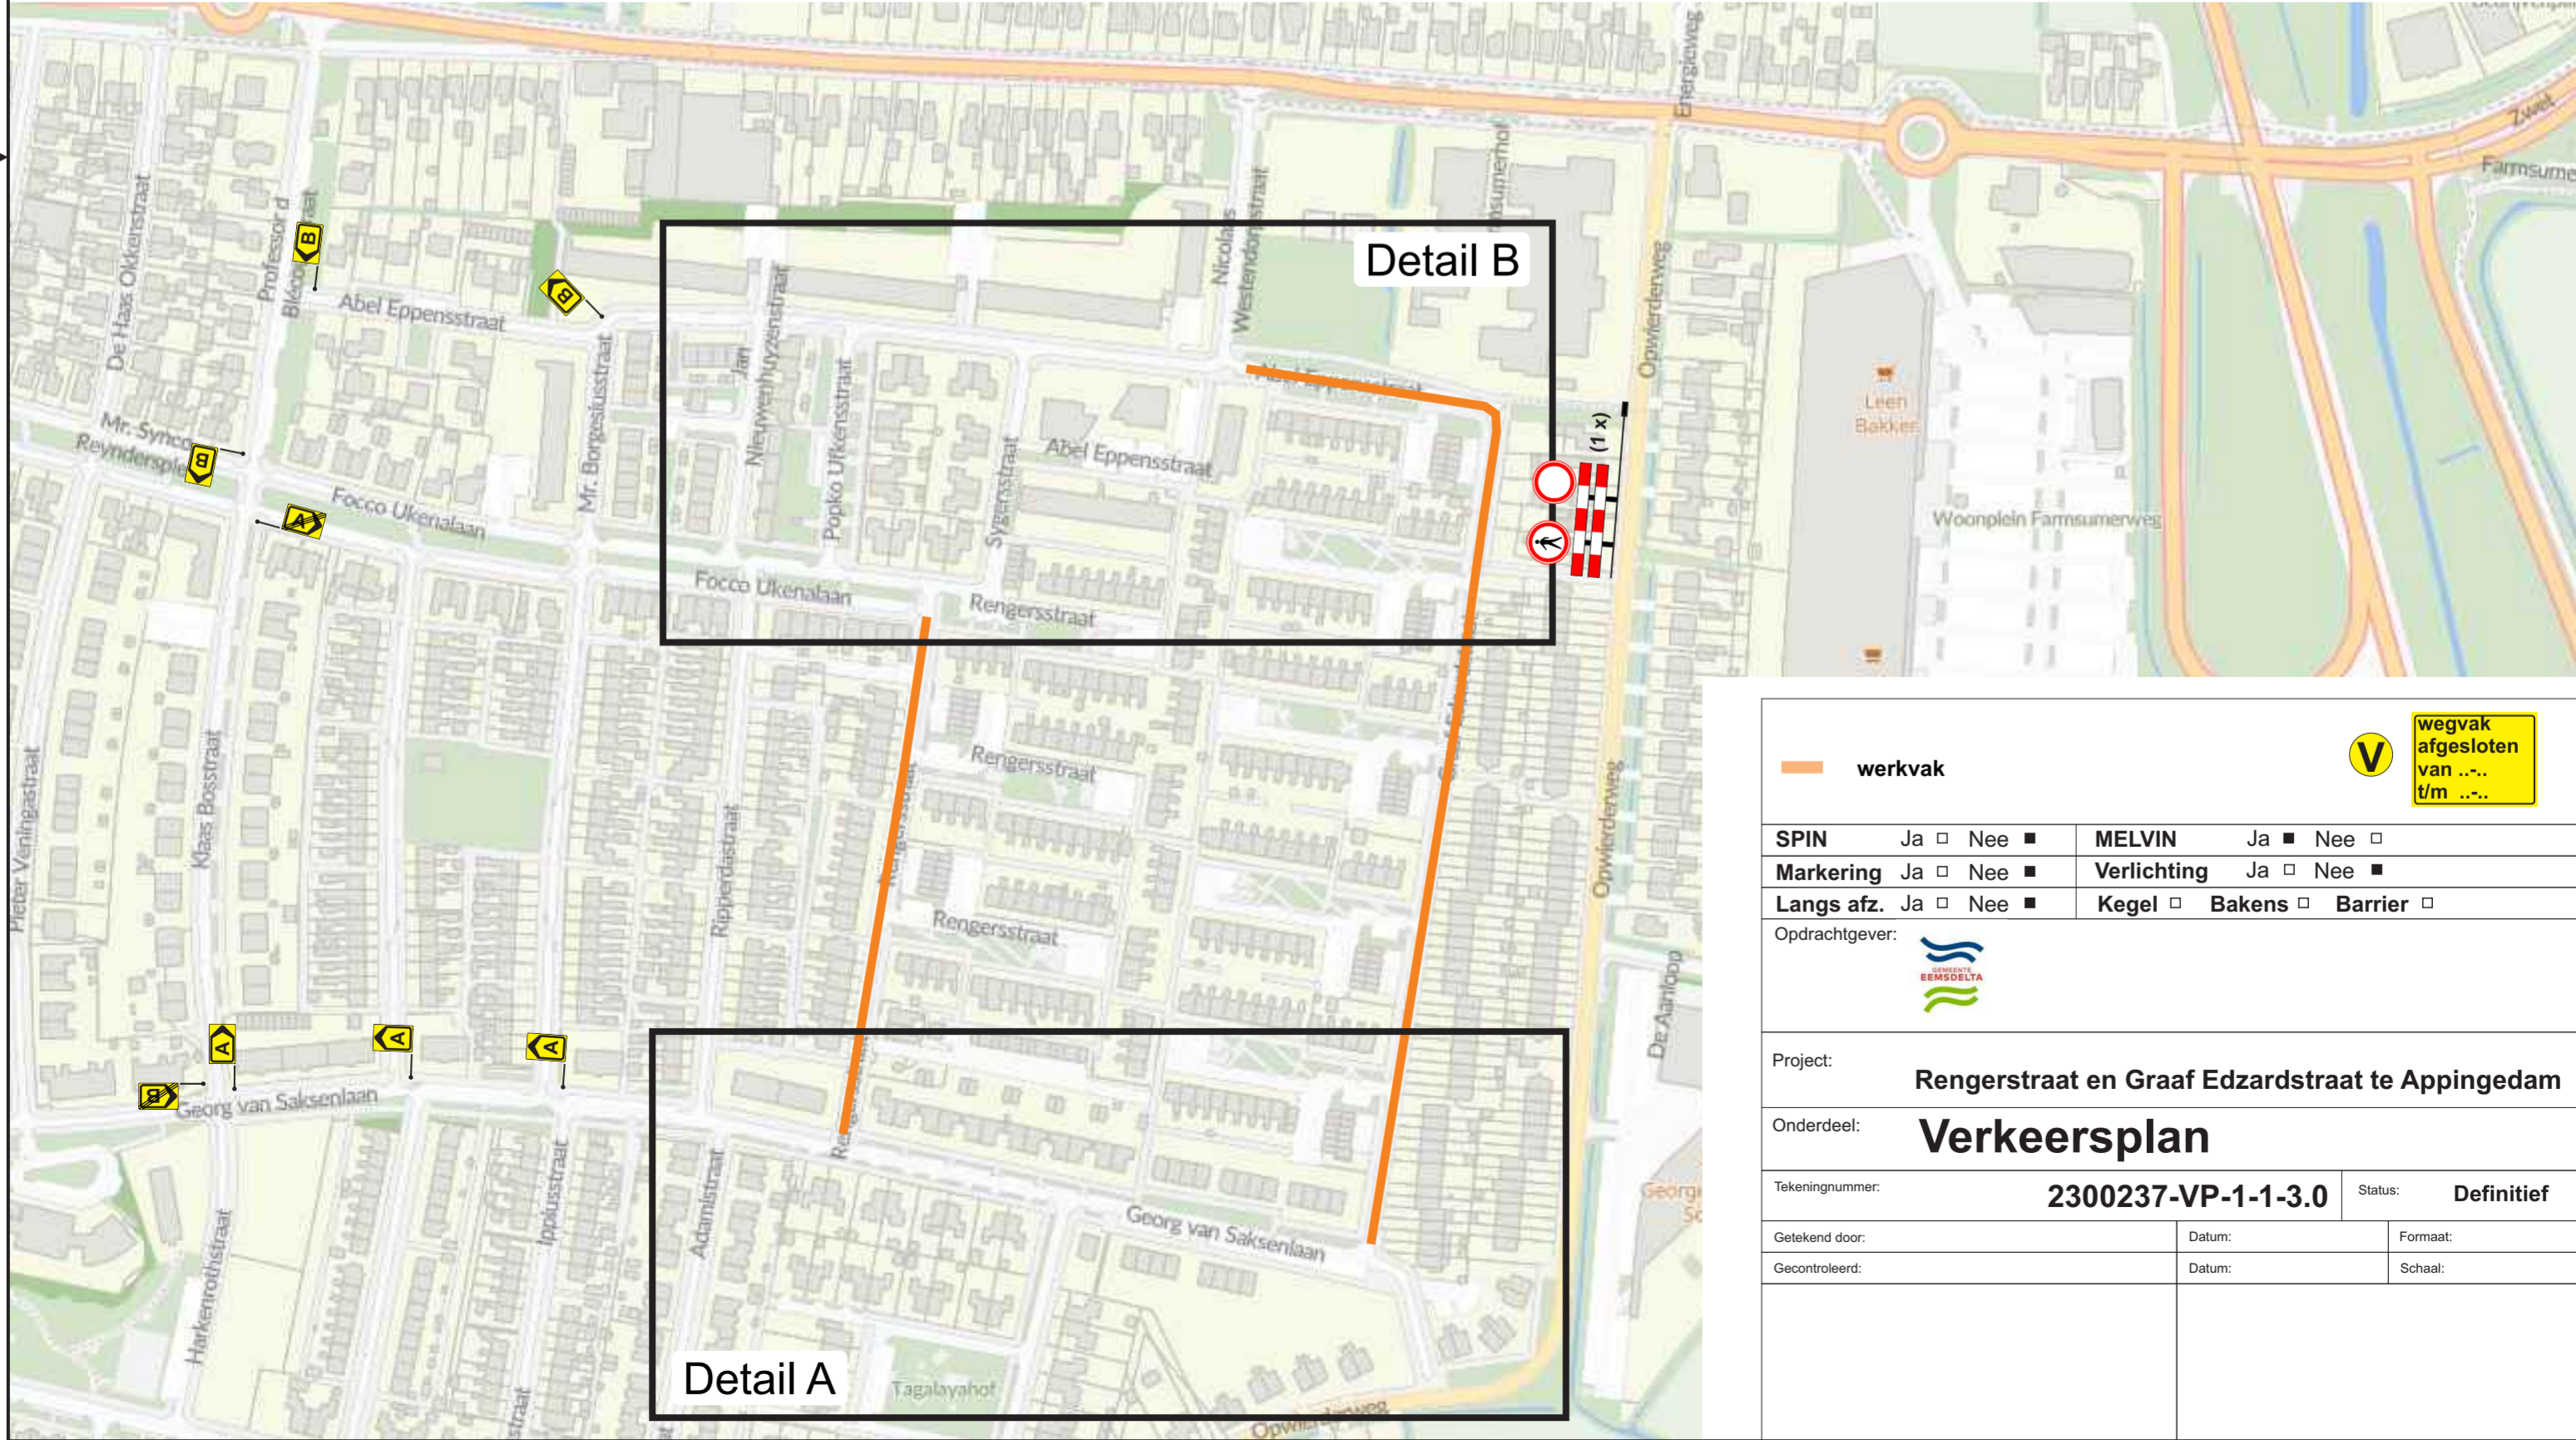

Detail B

Detail A

werkvak	wegvak afgesloten van ... t/m ...
---------	-----------------------------------

SPIN	Ja <input type="checkbox"/> Nee <input checked="" type="checkbox"/>	MELVIN	Ja <input type="checkbox"/> Nee <input type="checkbox"/>
Markering	Ja <input type="checkbox"/> Nee <input checked="" type="checkbox"/>	Verlichting	Ja <input type="checkbox"/> Nee <input checked="" type="checkbox"/>
Langs afz.	Ja <input type="checkbox"/> Nee <input checked="" type="checkbox"/>	Kegel	<input type="checkbox"/> Bakens <input type="checkbox"/> Barrier <input type="checkbox"/>

Oprichtgever:

Project: **Rengerstraat en Graaf Edzardstraat te Appingedam**

Onderdeel: **Verkeersplan**

Tekeningnummer: **2300237-VP-1-1-3.0** Status: **Definitief**

Getekend door:	Datum:	Formaat:
Gecontroleerd:	Datum:	Schaal: