


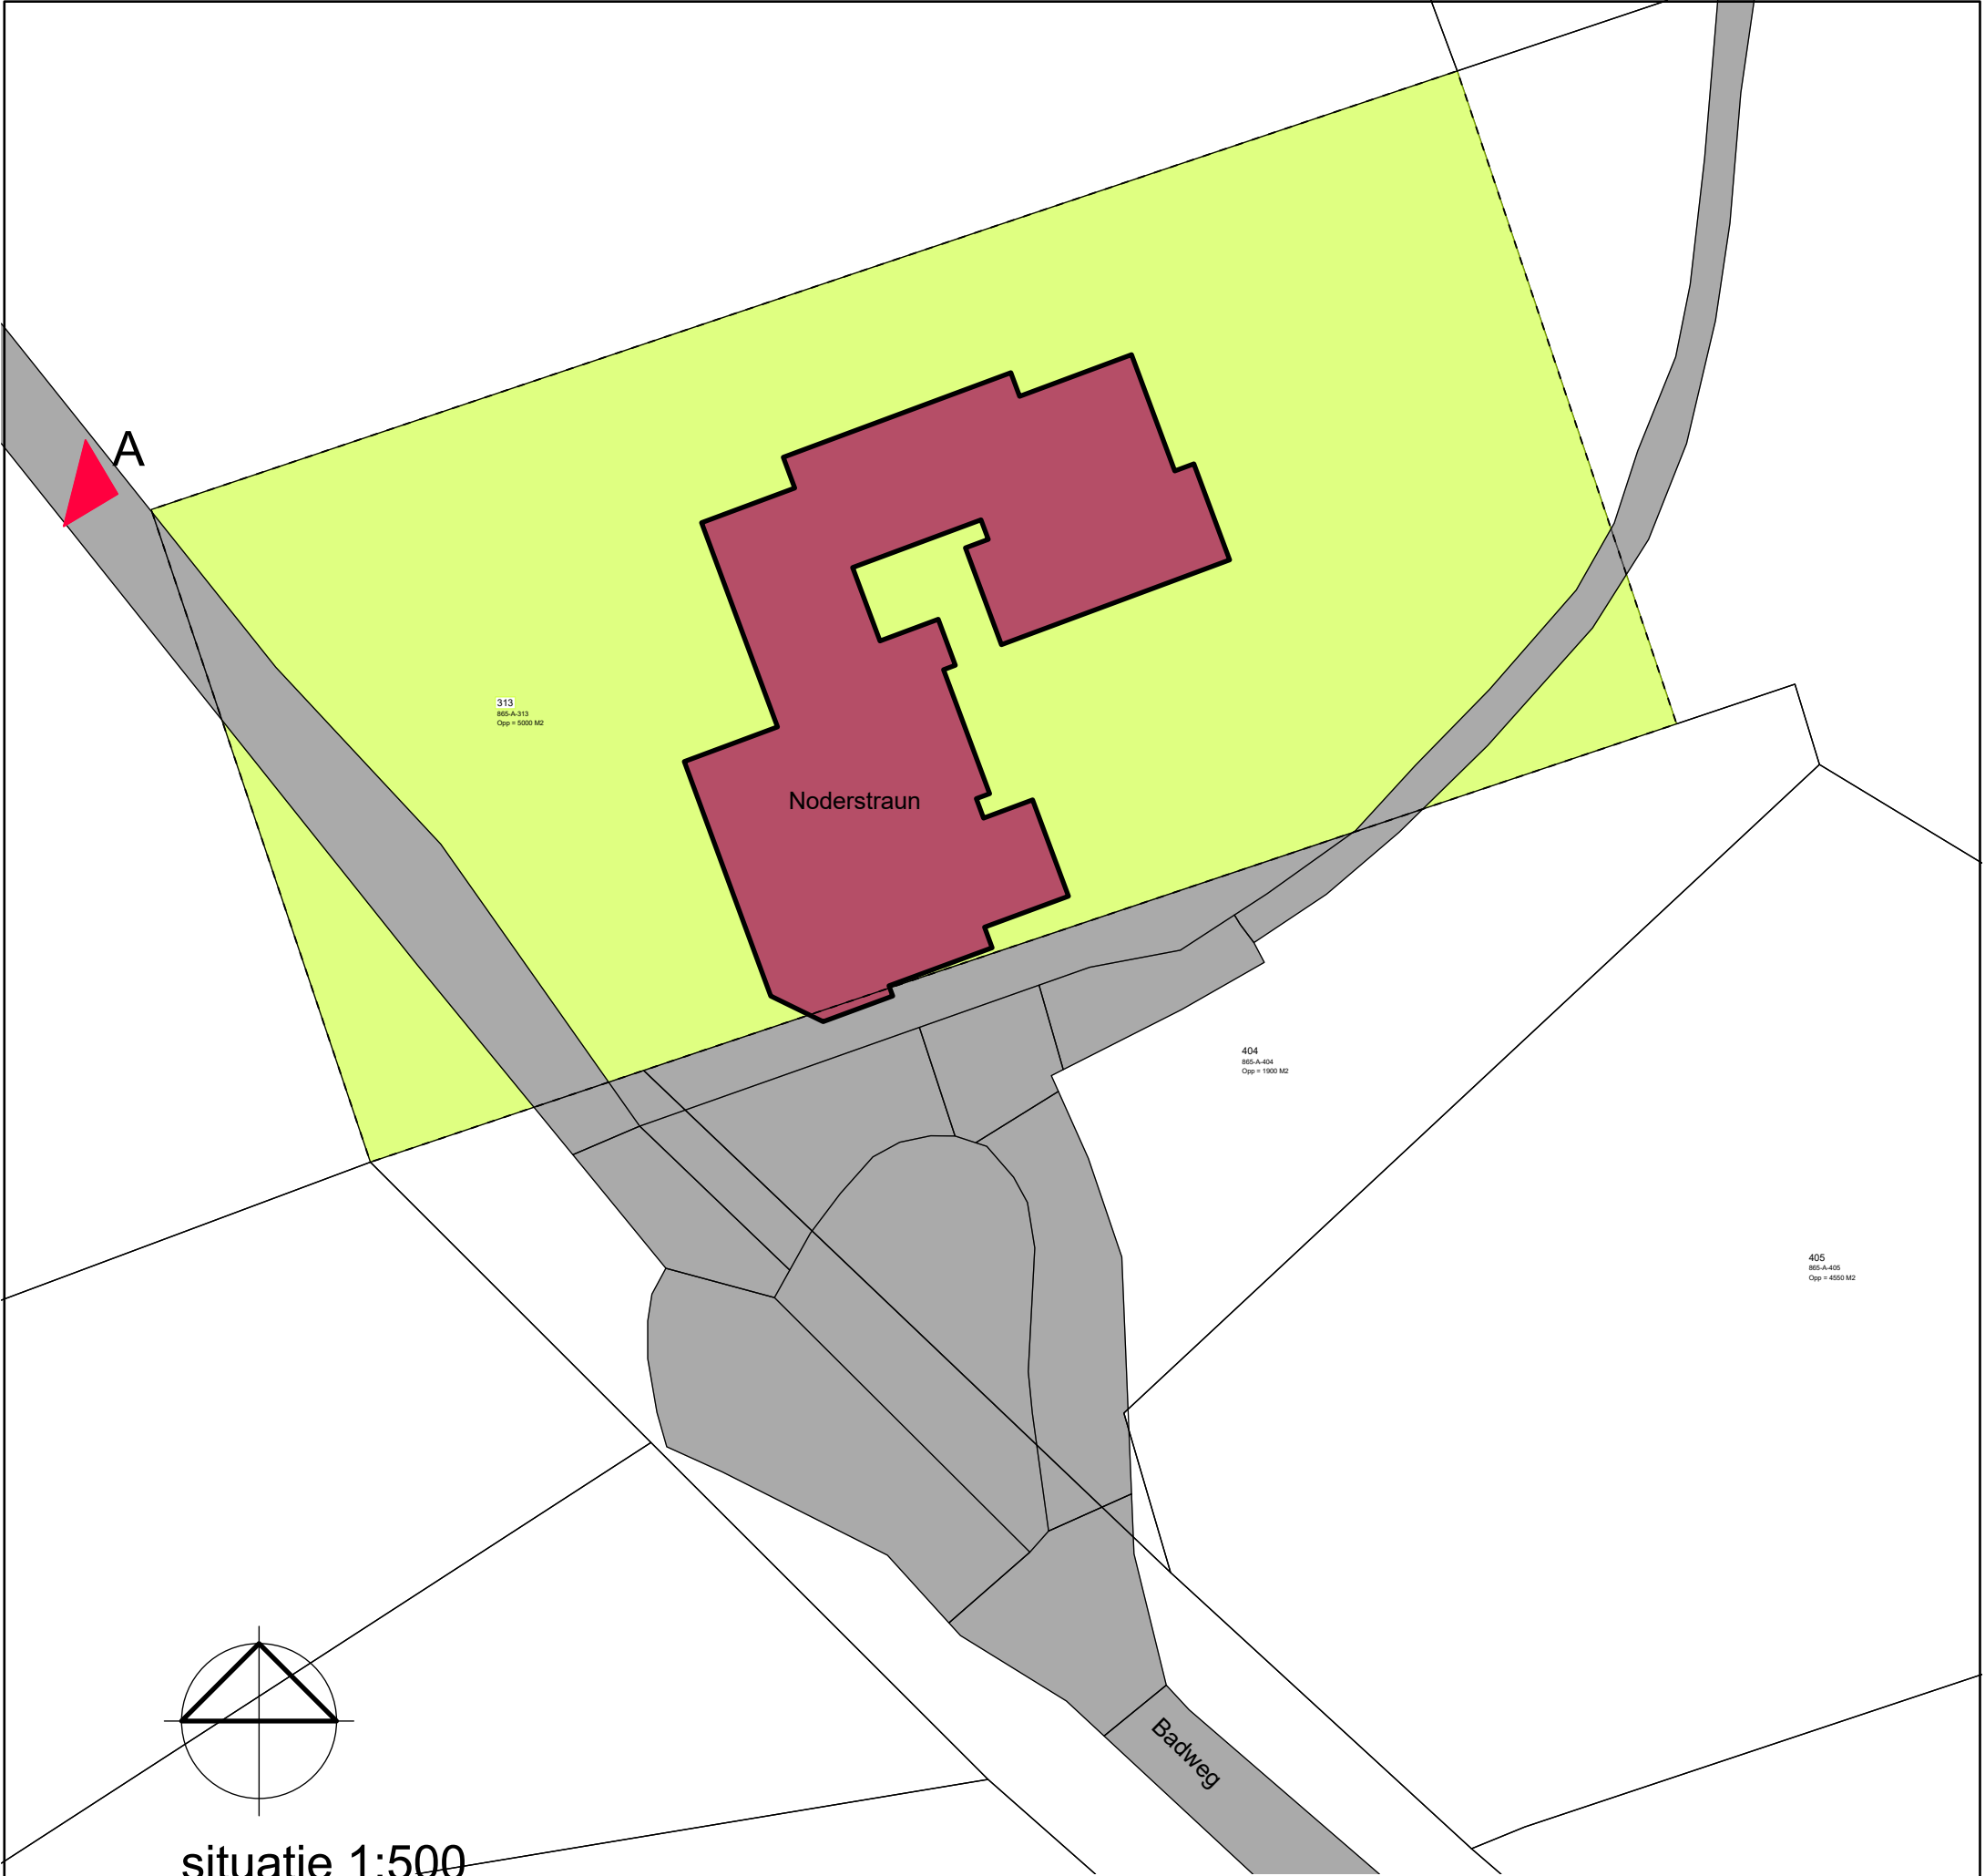

situatie 1:500

appartementencomplex Noderstraun
Badweg 32 t/m 88
9166 NK Schiermonnikoog

kad. gemeente: Schiermonnikoog
sectie: A
nummer(s): 313

opp. perceel 5.000 m2



aanzicht A



project :
kapconstructie Noderstaraun
projectnummer : 21.259
tekeningnummer : DO-001

tekening:
definitief ontwerp
situatie

datum: 24-01-2023
schaal: 1:500

opdrachtgever:
VvE Noderstraun
Badweg 46
9266 NK Schiermonnikoog

Lageweg 50 | Postbus 182 9250 AD | Burgum
0511 84 37 44 | info@betha.nl | www.betha.nl